


Przekrój konstrukcyjny A - A

Skala 1:50

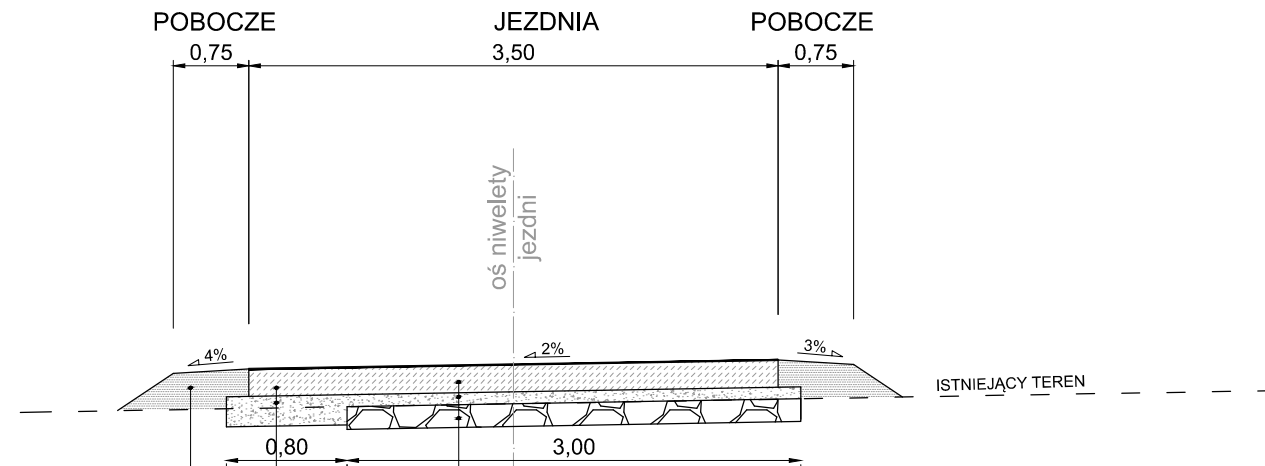

pobocze - wykonane z gruntu pozyskanego z korytowania (Is=0,97) gr. 26cm

18 cm warstwa nawierzchniowa - beton cementowy klasy C25/30 (niedyblowany)
8 cm podbudowa zasadnicza - kruszywo łamane #0/31,5 stabilizowane mechanicznie (Is=1,0)
16-18 cm istniejąca nawierzchnia z brukowca

18 cm warstwa nawierzchniowa - beton cementowy klasy C25/30 (niedyblowany)
20 cm podbudowa zasadnicza - kruszywo łamane #0/31,5 stabilizowane mechanicznie (Is=1,0)

PROJEKTY I NADZÓR
MARCIN WĄCHNICKI
ul. Krzywa 48, 76-200 Słupsk
kom.: 507 565 061
e-mail: mwachnicki@gmail.com

INWESTYCJA:
PRZEBUDOWA DROGI GMINNEJ
ZAGÓRZYCA DZ. 59/3

INWESTOR:
Gmina Damnica
ul. Górna 1, 76-231 Damnica

FAZA:
PROJEKT WYKONAWCZY

TYTUŁ RYSUNKU:
PRZEKROJE
KONSTRUKCYJNE

BRANŻA:	SKALA:
DROGOWA	1:50

PROJEKTANT:	PODPIS:
mgr inż. Marcin Wąchnicki upr. nr ZAP/0040/POOD/08 spec. drogowa bez ograniczeń	

SPRAWDZAJĄCA:	PODPIS:

DATA:	NR RYSUNKU:
LIPIEC 2024	2