



Mapa PWiK Olsztyn 2021-02-04 00:00 - 2021-02-04 00:00

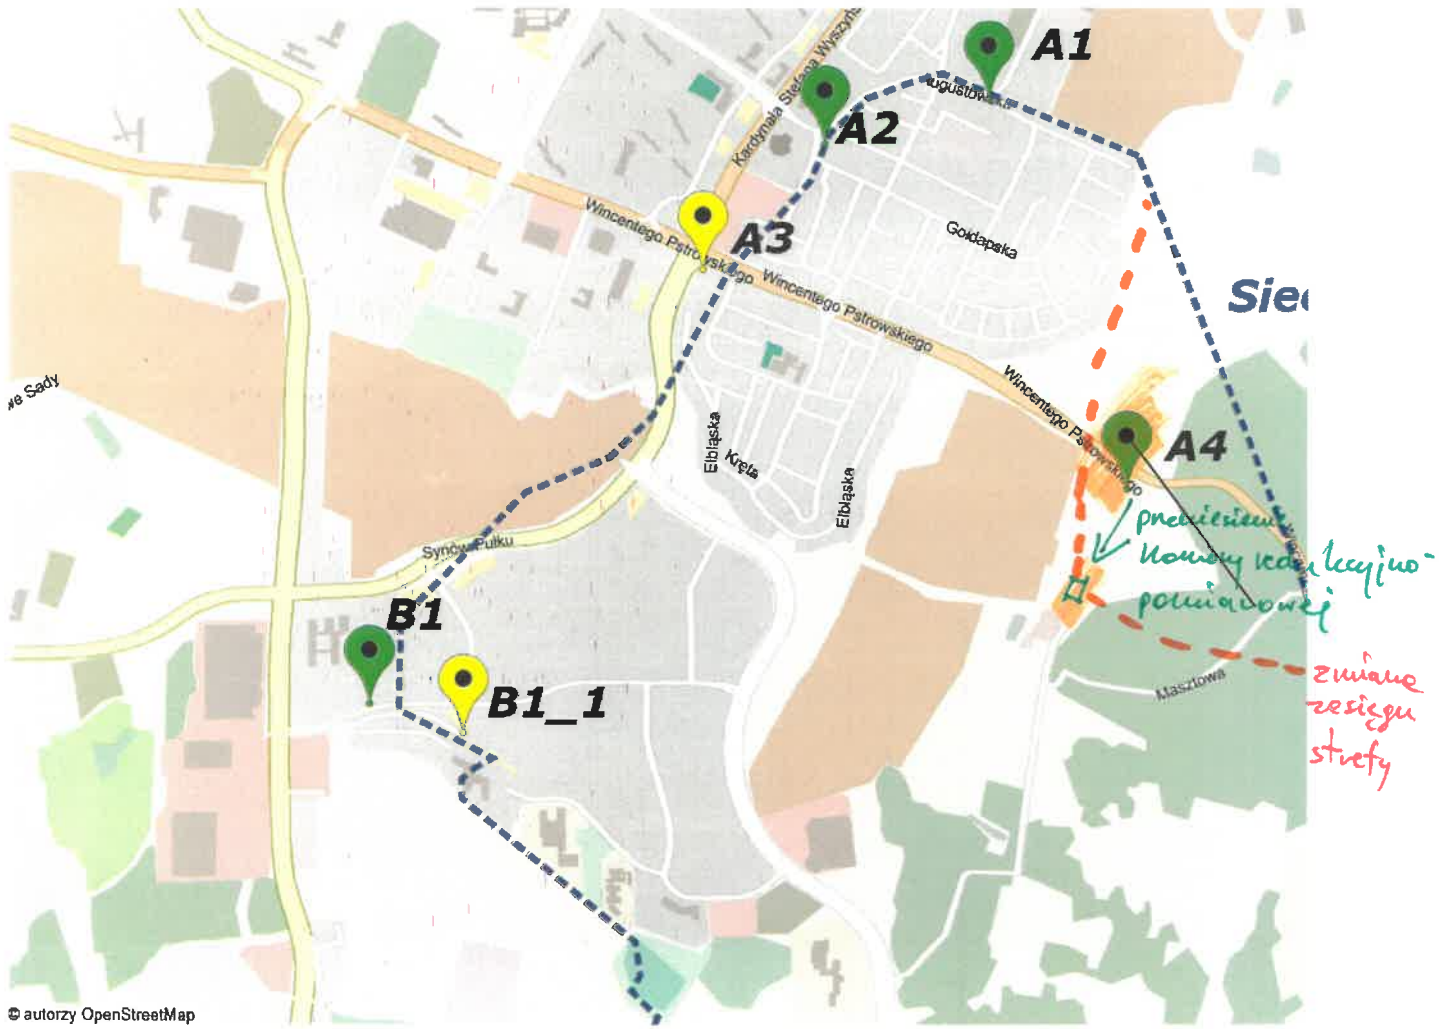

ul. Pstrowskiego

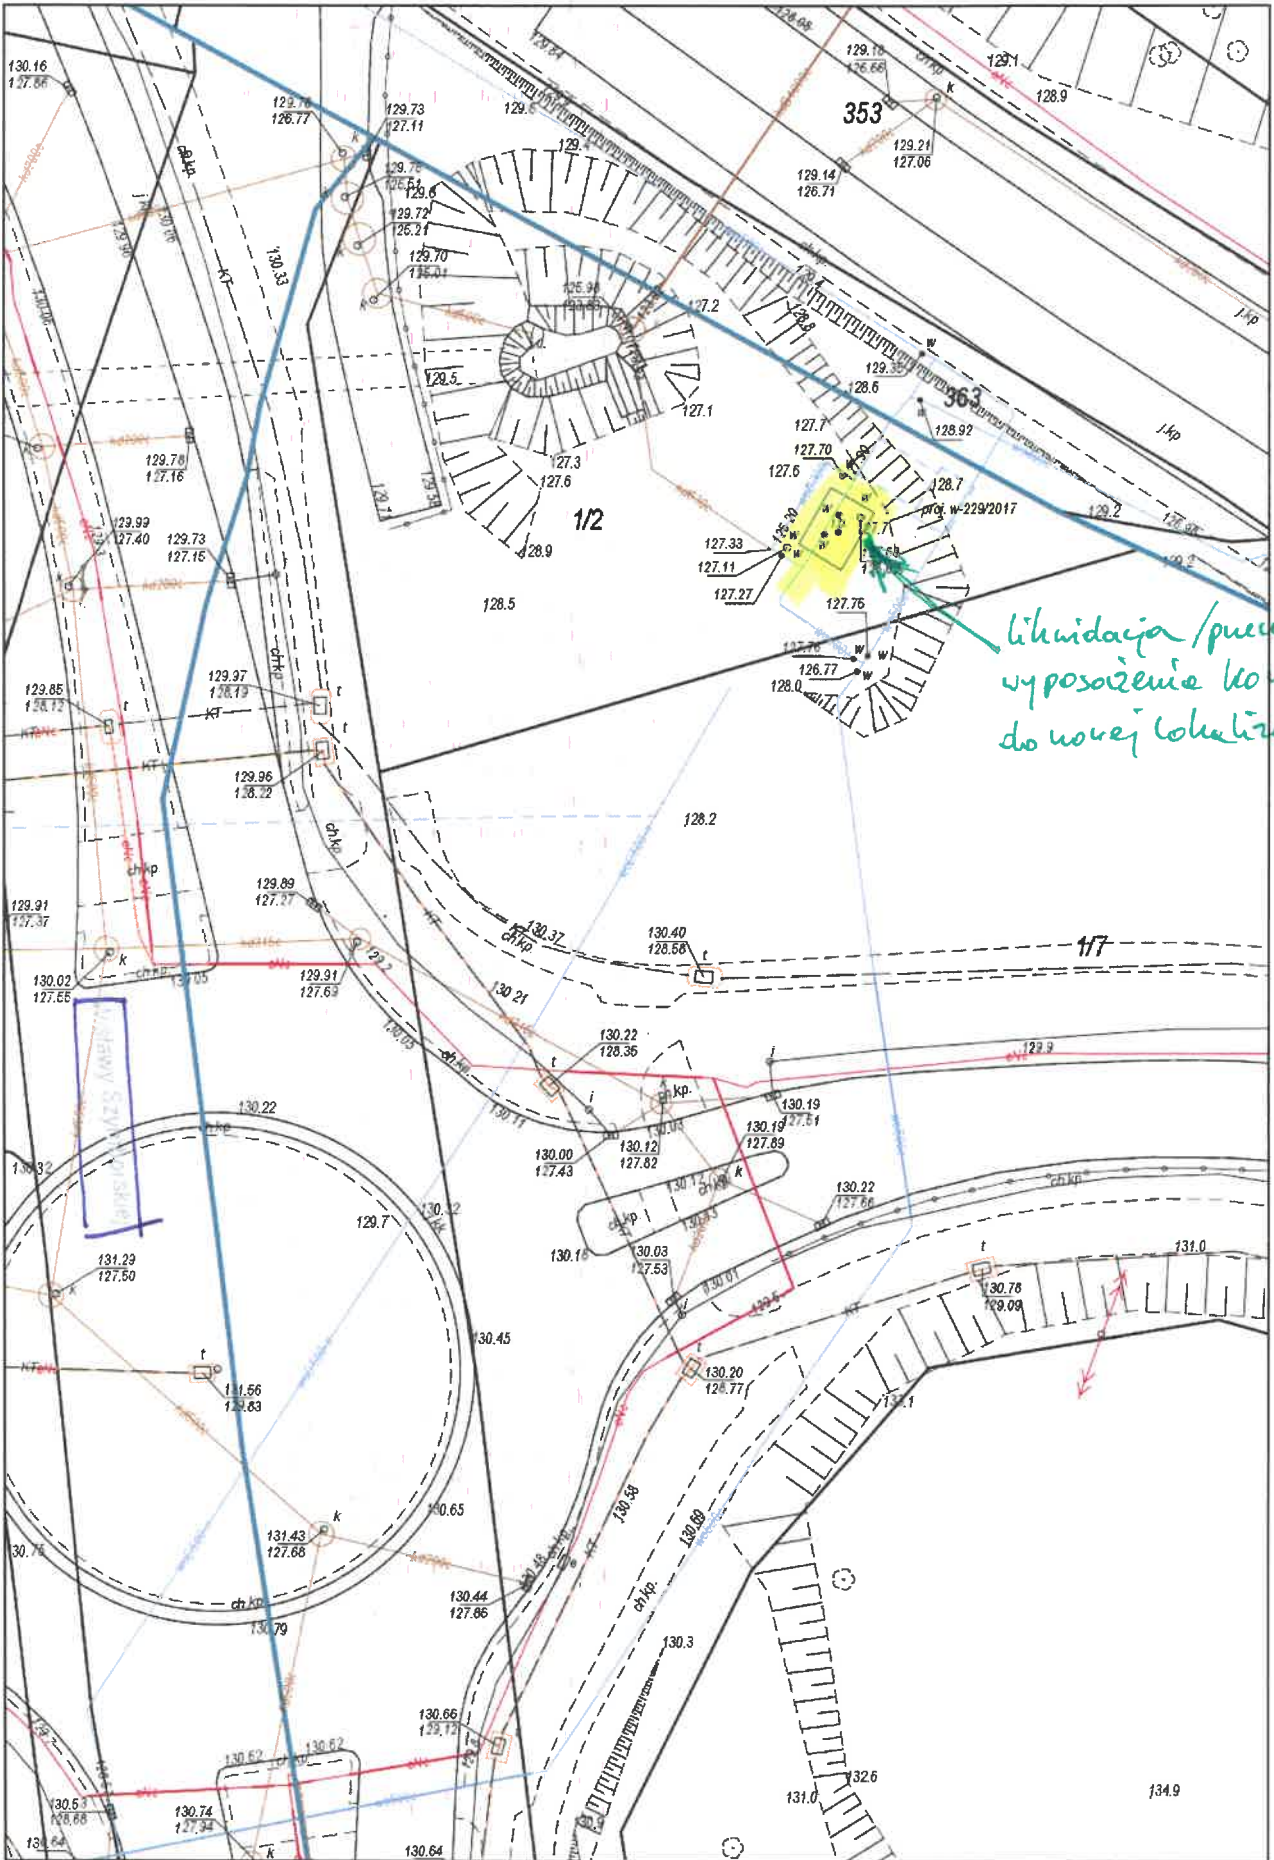

likwidacja / przeniesienie
wyposażenia komuny
do nowej lokalizacji

skrytka
⇒

do SWW Janoty

- wysokie ciśnienie
 - niskie ciśnienie
 od ul. Pstrowskiego



działki

propozycja
 lokalizacji nowej
 kamrowy redukcyjno-
 pomiarowej

suwzawody

