






# Zestawienie stolarki do wymiany skala 1:100

OZNACZENIE	O1	O2	D1	D2
				
Szerokość otworu w ścianie	40	70	90	90
Wysokość otworu w ścianie	40	77	205	205
Ilość sztuk	27	1	1	2
Uwagi	Okna strychowe na elewacji frontowej i tylnej	Okna piwniczne	Drzwi do piwnicy	Drzwi na strych


**UWAGA! Przed zamówieniem stolarki należy dokonać pomiarów na budowie**

<b>CONCRETE</b> <small>projektowanie i budownictwo</small> mgr inż. Ewa Zagórzanka Tel. 606 102 637 ul. Różana 2/1 77-300 Człuchów www.concrete-projekt.pl concrete@concrete-projekt.pl		BRANŻA ARCHITEKTURA KONSTRUKCJA	
Inwestor: Wspólnota Mieszkaniowa ul. Wojska Polskiego 20 76-200 Słupsk		Adres inwestycji: działka 411/2 i 411/6 ul. Wojska Polskiego 20 76-200 Słupsk	
Nazwa inwestycji: "Rewitalizacja Traktu Książęcego w Słupsku w obrębie I obszaru problemowego Lokalnego Programu Rewitalizacji Miasta Słupska na lata 2009-2015" Remont i modernizacja budynku wielorodzinnego wraz z dociepleniem przy ul. Wojska Polskiego 20 w Słupsku			
Projektant:	Nr uprawnień:	Podpis:	
mgr inż. arch. Lesław Gajda	UAN/8346/33/88		
mgr inż. Ewa Zagórzanka	POM/0353/POOK/12 POM/0361/OWOK/08		
mgr inż. Małgorzata Miszczuk			
Nazwa rysunku:		Skala:	Nr rys.:
<b>Zestawienie stolarki</b>		<b>1:100</b>	<b>W-7</b>

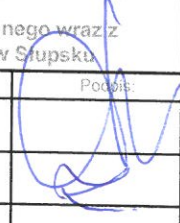URZĄD MIEJSKI  
 W SŁUPSKU  
 Wydział Urbanistyki,  
 Architektury i Budownictwa

# Schemat Ścian

skala 1:100

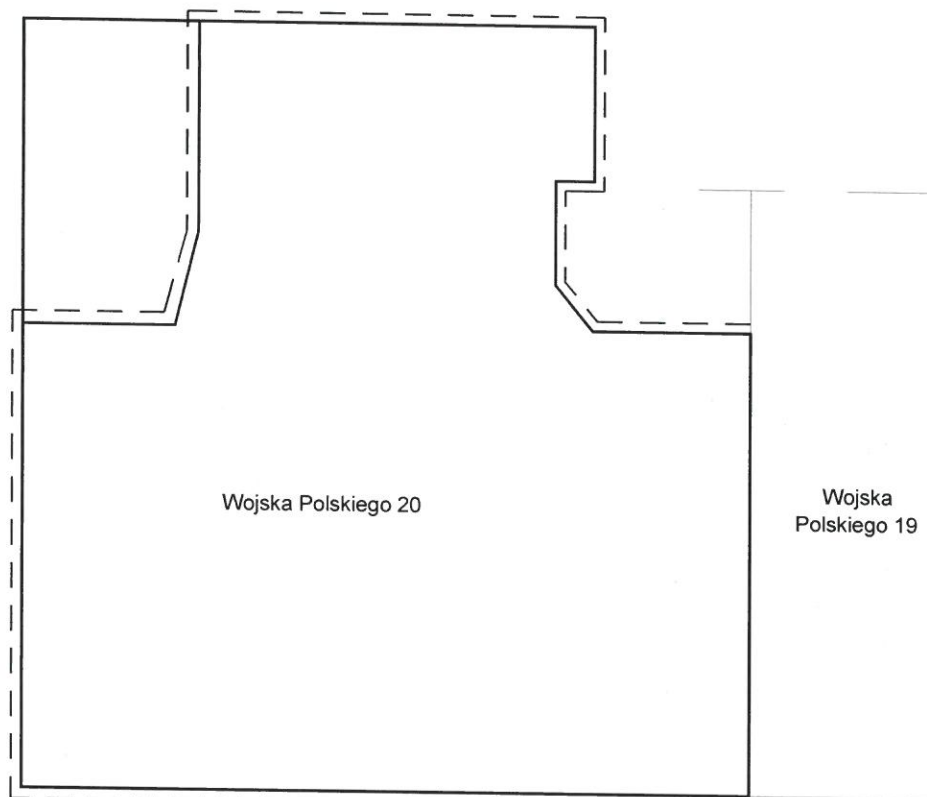

N

DOCIEPLENIE

URZĄD MIASTSKI  
W SŁUPSKU  
Wydział Urbanistyki,  
Architektury i Budownictwa

<b>CONCRETE</b> <small>projektowanie i wykonanie</small>		mgr inż. Ewa Zagórzńska Tel. 606 102 637 ul. Różana 2/1 77-300 Człuchów www.concrete-projekt.pl concrete@concrete-projekt.pl		BRANŻA ARCHITEKTURA KONSTRUKCJA	
Inwestor: Wspólnota Mieszkaniowa ul. Wojska Polskiego 20 76-200 Słupsk		Adres inwestycji: działka 411/2 i 411/6 ul. Wojska Polskiego 20 76-200 Słupsk		Data opracowania: Październik 2013r.	
Nazwa inwestycji: "Rewitalizacja Traktu Książęcego w Słupsku w obrębie i obszaru problemowego Lokalnego Programu Rewitalizacji Miasta Słupska na lata 2009-2015" Remont i modernizacja budynku wielorodzinnego wraz z dociepleniem przy ul. Wojska Polskiego 20 w Słupsku					
Projektant:		Nr uprawnień:		Podpis:	
mgr inż. arch. Lesław Gajda		UAN/8346/33/88			
mgr inż. Ewa Zagórzńska		POM/0353/POOK/12 POM/0361/OWOK/08			
mgr inż. Małgorzata Miszczuk					
Nazwa rysunku:				Skala:	Nr rys.:
Schemat ścian				-	W-1