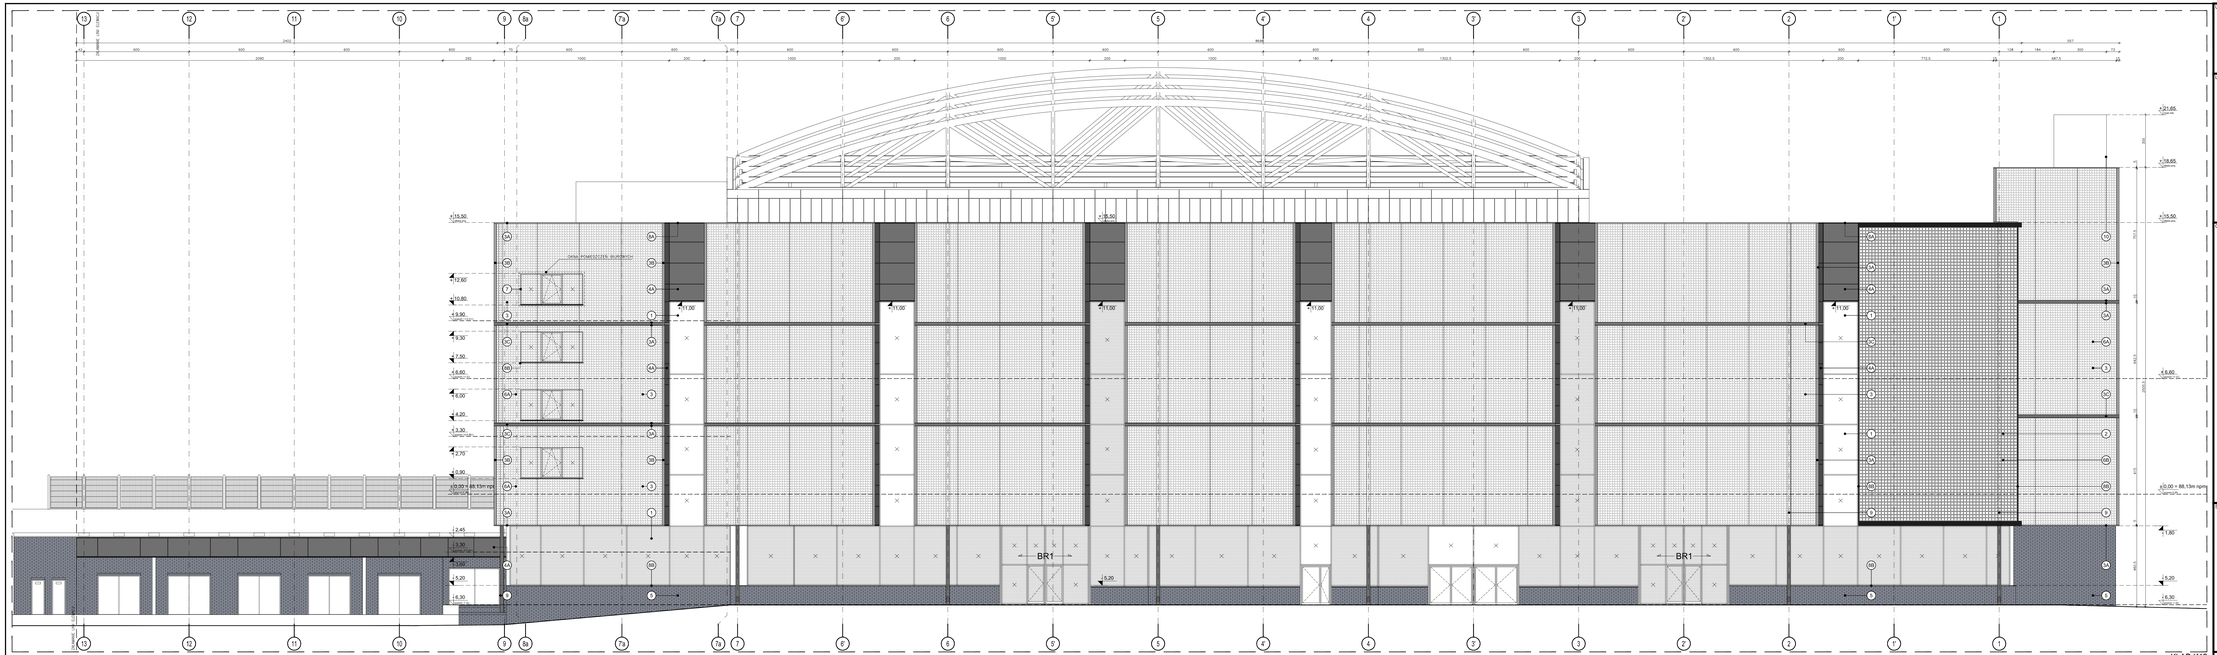

KŁAD K12

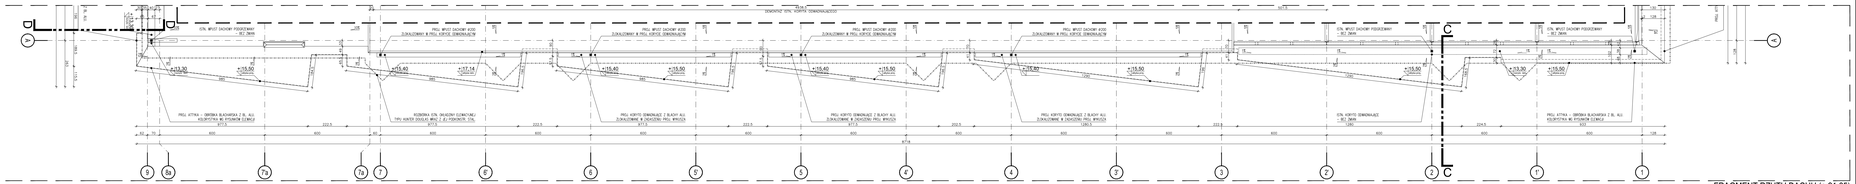
+13,30
+15,50
+15,40
+17,14
+16,90
DOMINANTA TOPU - KOPUŁA OKRĄGŁA
PRZEJŚCIE DACHOWE #100
PRZEJŚCIE DACHOWE #200
ŚCIANA STAL. KSZTAŁTOWA - BLACHODACHÓWKA
ŚCIANA STAL. KSZTAŁTOWA - BLACHODACHÓWKA PERFOROWANA
ŚCIANA STAL. KSZTAŁTOWA - BLACHODACHÓWKA PERFOROWANA
ŚCIANA STAL. KSZTAŁTOWA - BLACHODACHÓWKA PERFOROWANA
ŚCIANA STAL. KSZTAŁTOWA - BLACHODACHÓWK