

Bydgoszcz, dnia 17.08..... 2022 roku

Skorbud Zygmunt Skorupiński i Wspólnicy
sp. jawna
ul. Moniuszki 7, 85-092 Bydgoszcz

OŚWIADCZENIE

Oświadczam, że przedsiębiorstwo Skorbud Zygmunt Skorupiński i Wspólnicy sp. jawna jest właścicielem / użytkownikiem wieczystym / zarządcą nieruchomości zlokalizowanej przy ul. Toruńskiej 145 w Bydgoszczy, oznaczonej w ewidencji gruntów jako działka nr 3/7 obręb 221 (księga wieczysta nr BY1B/00074718/2).

Skorbud Zygmunt Skorupiński i Wspólnicy sp. jawna akceptuje przedstawioną trasę przyłącza ciepłowniczego 2xDn 32 do projektowanego węzła ciepłego w budynku przy ul. Toruńskiej 145 w Bydgoszczy przedstawioną na załączniku graficznym, stanowiącym integralną część oświadczenia.


Skorbud Zygmunt Skorupiński i Wspólnicy sp. jawna wyraża zgodę na czasowe i trwałe zajęcie terenu pod budowę przyłącza ciepłowniczego 2xDn32 do przedmiotowego budynku.

uwagi:

Inwestor (KPEC spółka z o.o.) własnym kosztem i staraniem przywróci teren do stanu sprzed realizacji inwestycji.


Załącznik

mapa wykonana w systemie KPEC

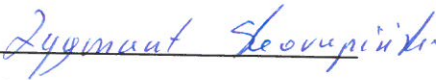

/podpis/

SKORBUD
Zygmunt Skorupiński
właściciel
Nr zezw. 79041

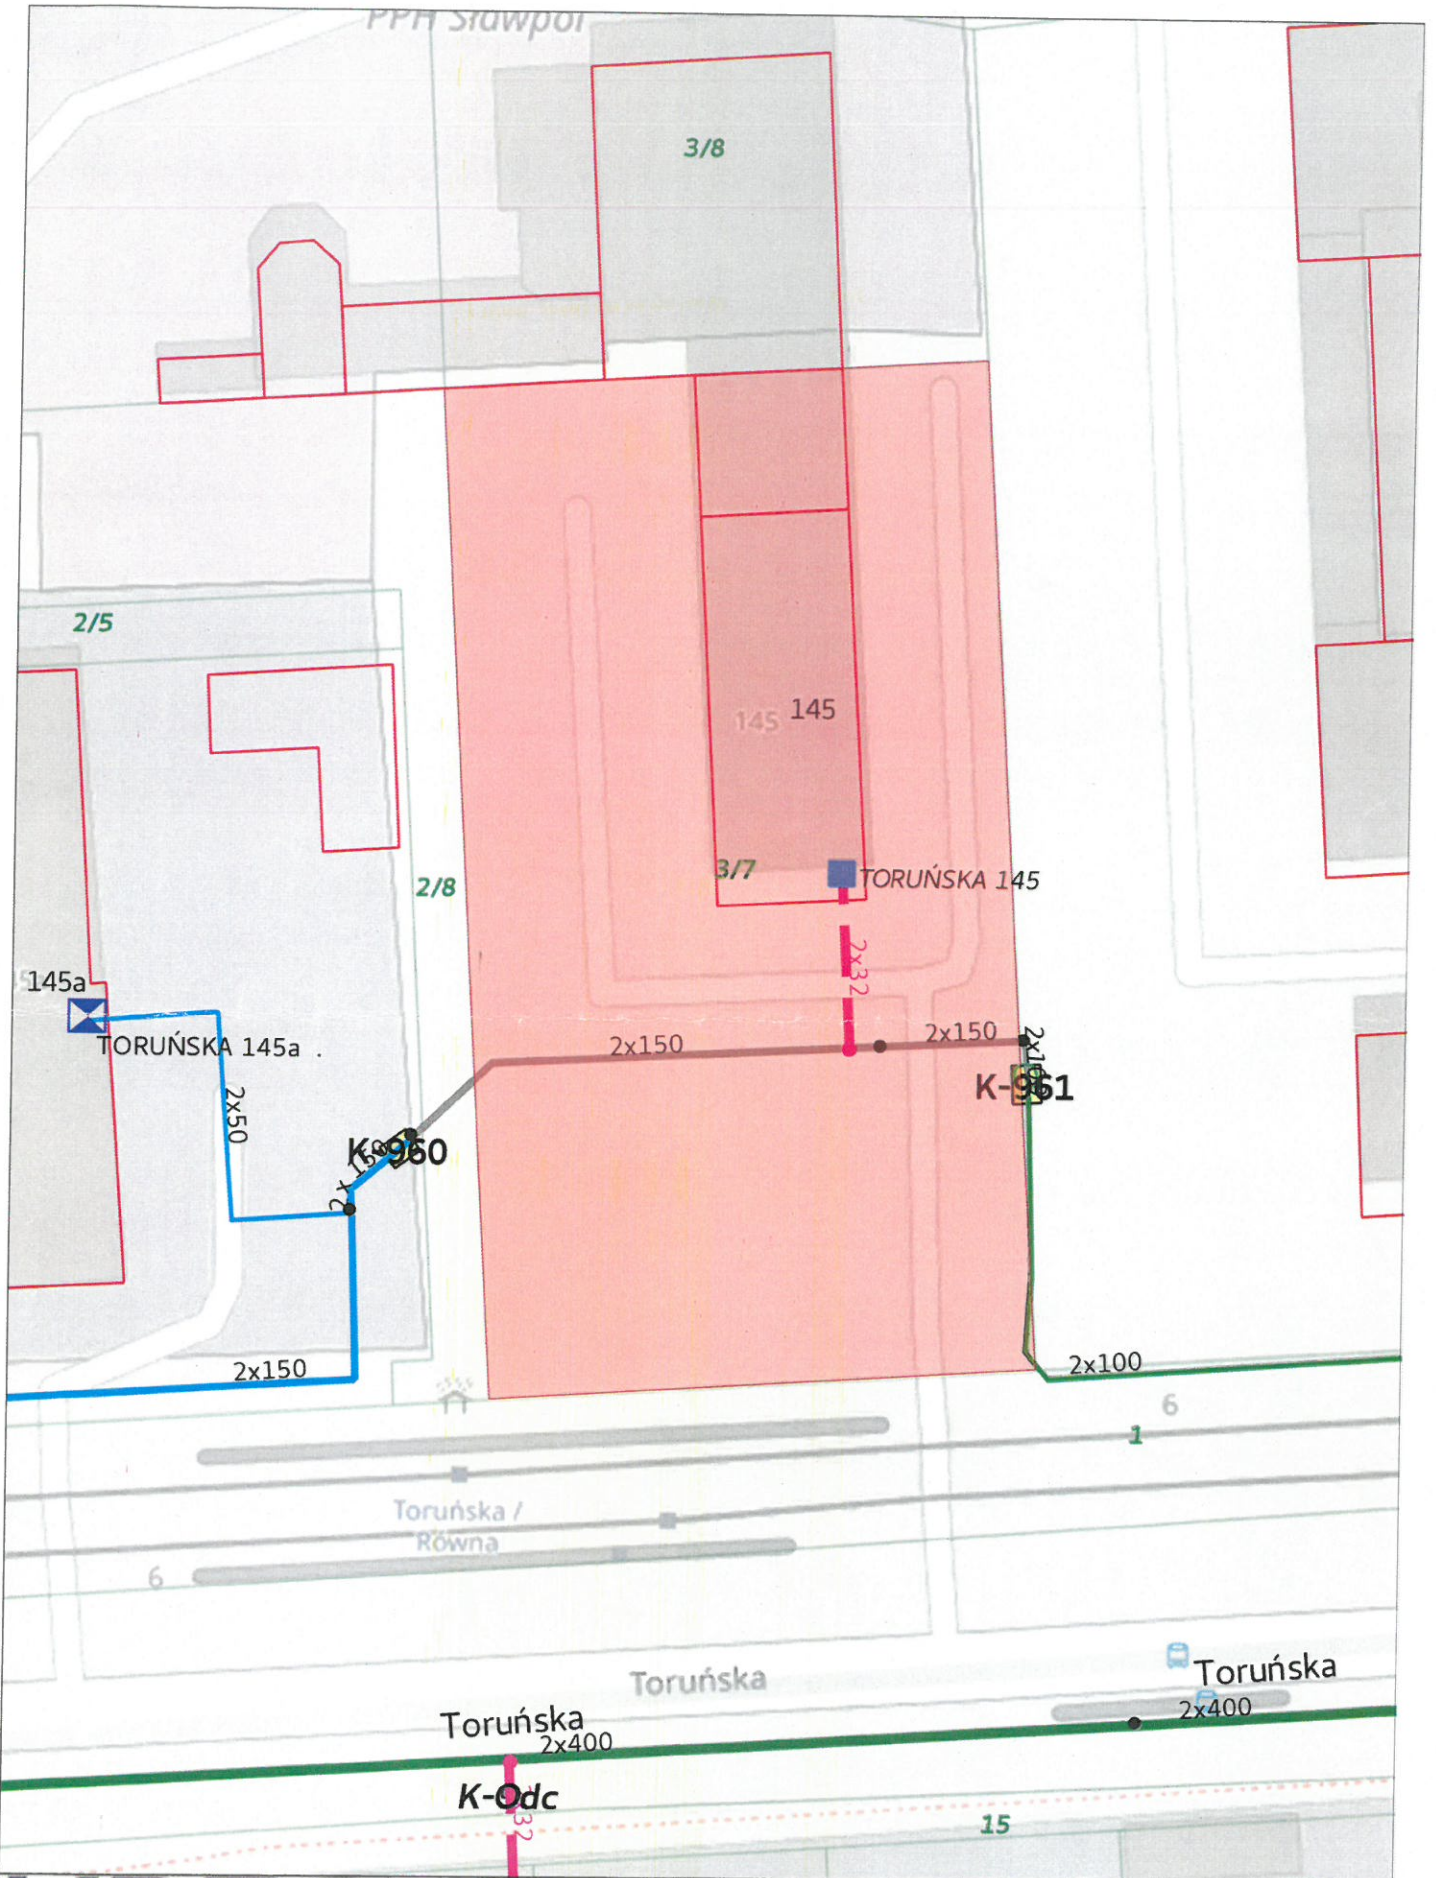

KPEC
www.kpec.bydgoszcz.pl

planowane przyłącze ciepłownicze
preizolowane podziemne / w budynku
o średnicy 2x dn 32
długość na działce 3/7 ok. 10,2 m
szerokość pasa eksploatacyjnego 1,37 m

SKORBUD
Skrzypięcki
właściciel
Nr zezw. 79041

