


PLAN ZATWIERDZONY DECYZJĄ
ZNAK W.0.240.289.2019
Z DNIA 05.06.2019,
NR dec 296.2019
WP2

ZUP STAROSTY
KATARZYNA BARAN
ul. Władysława Budzińskiego

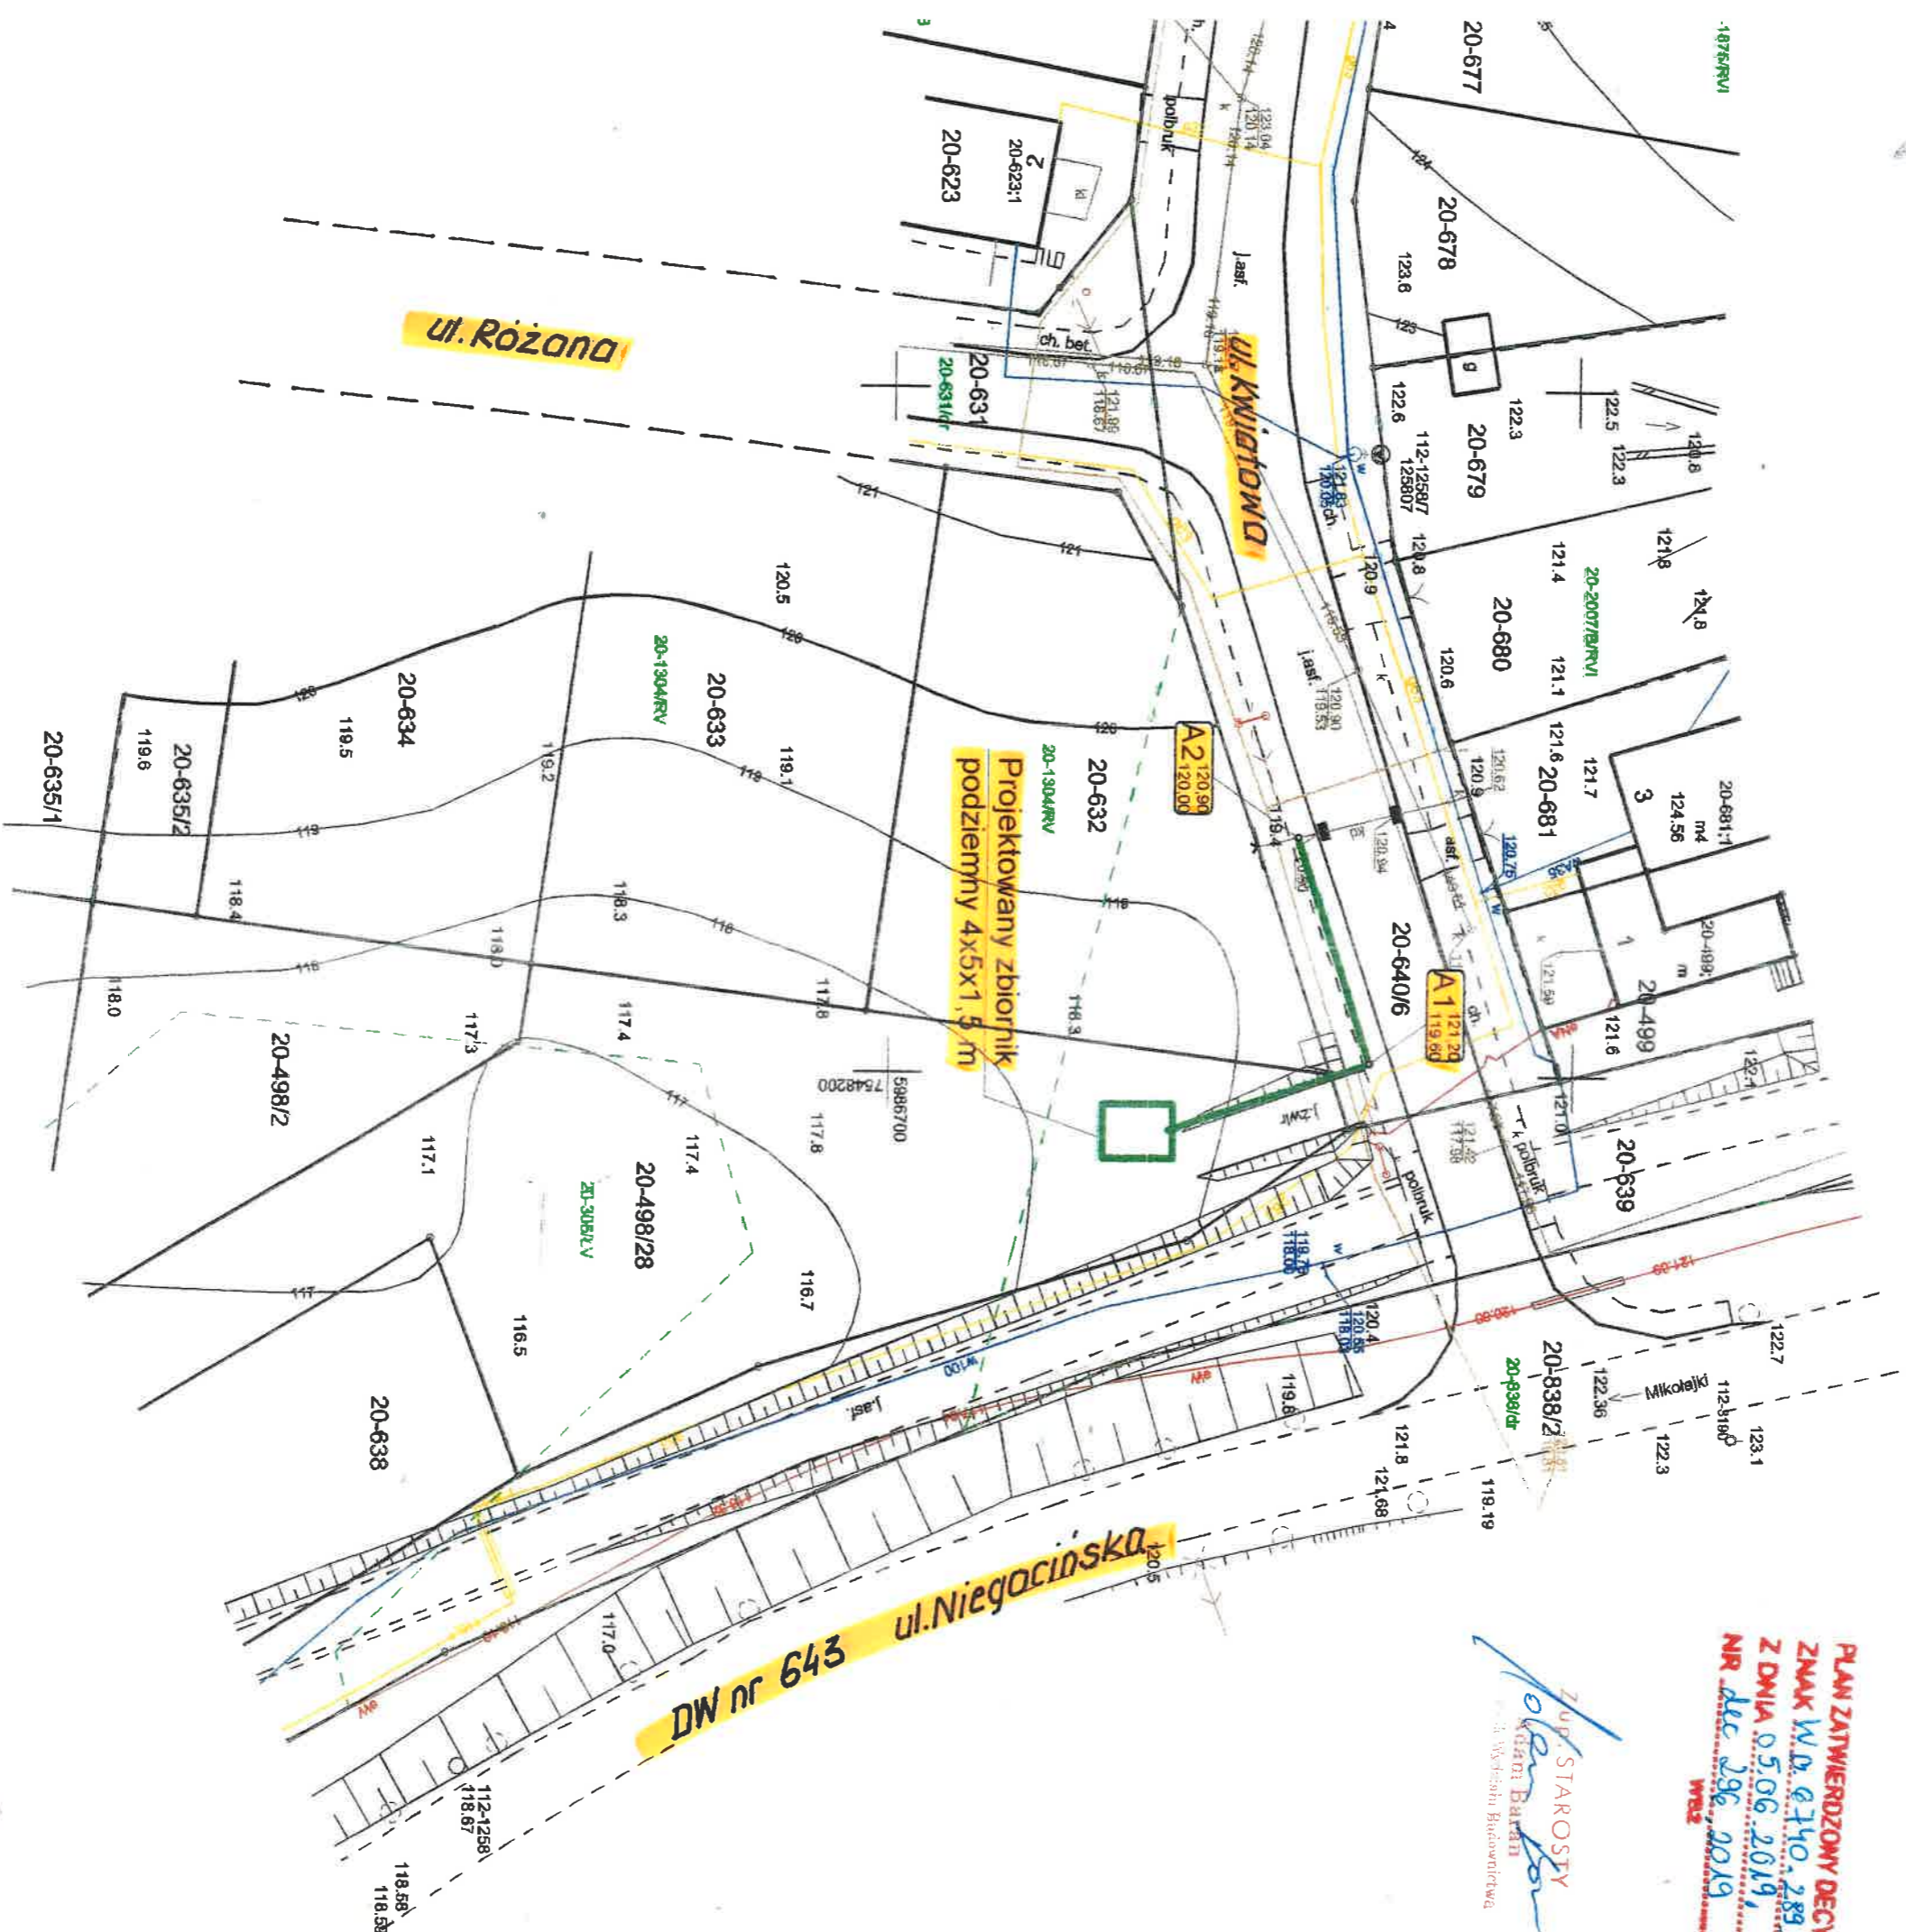

Znak sprawy: WIG.0090.362.2019

Opiniotwórcą w sprawie niniejszej dokumentacji był inżynier architekt Andrzej Głogowski, w dniu: 29.05.2019

Przewodniczący zarządy

[Signature]