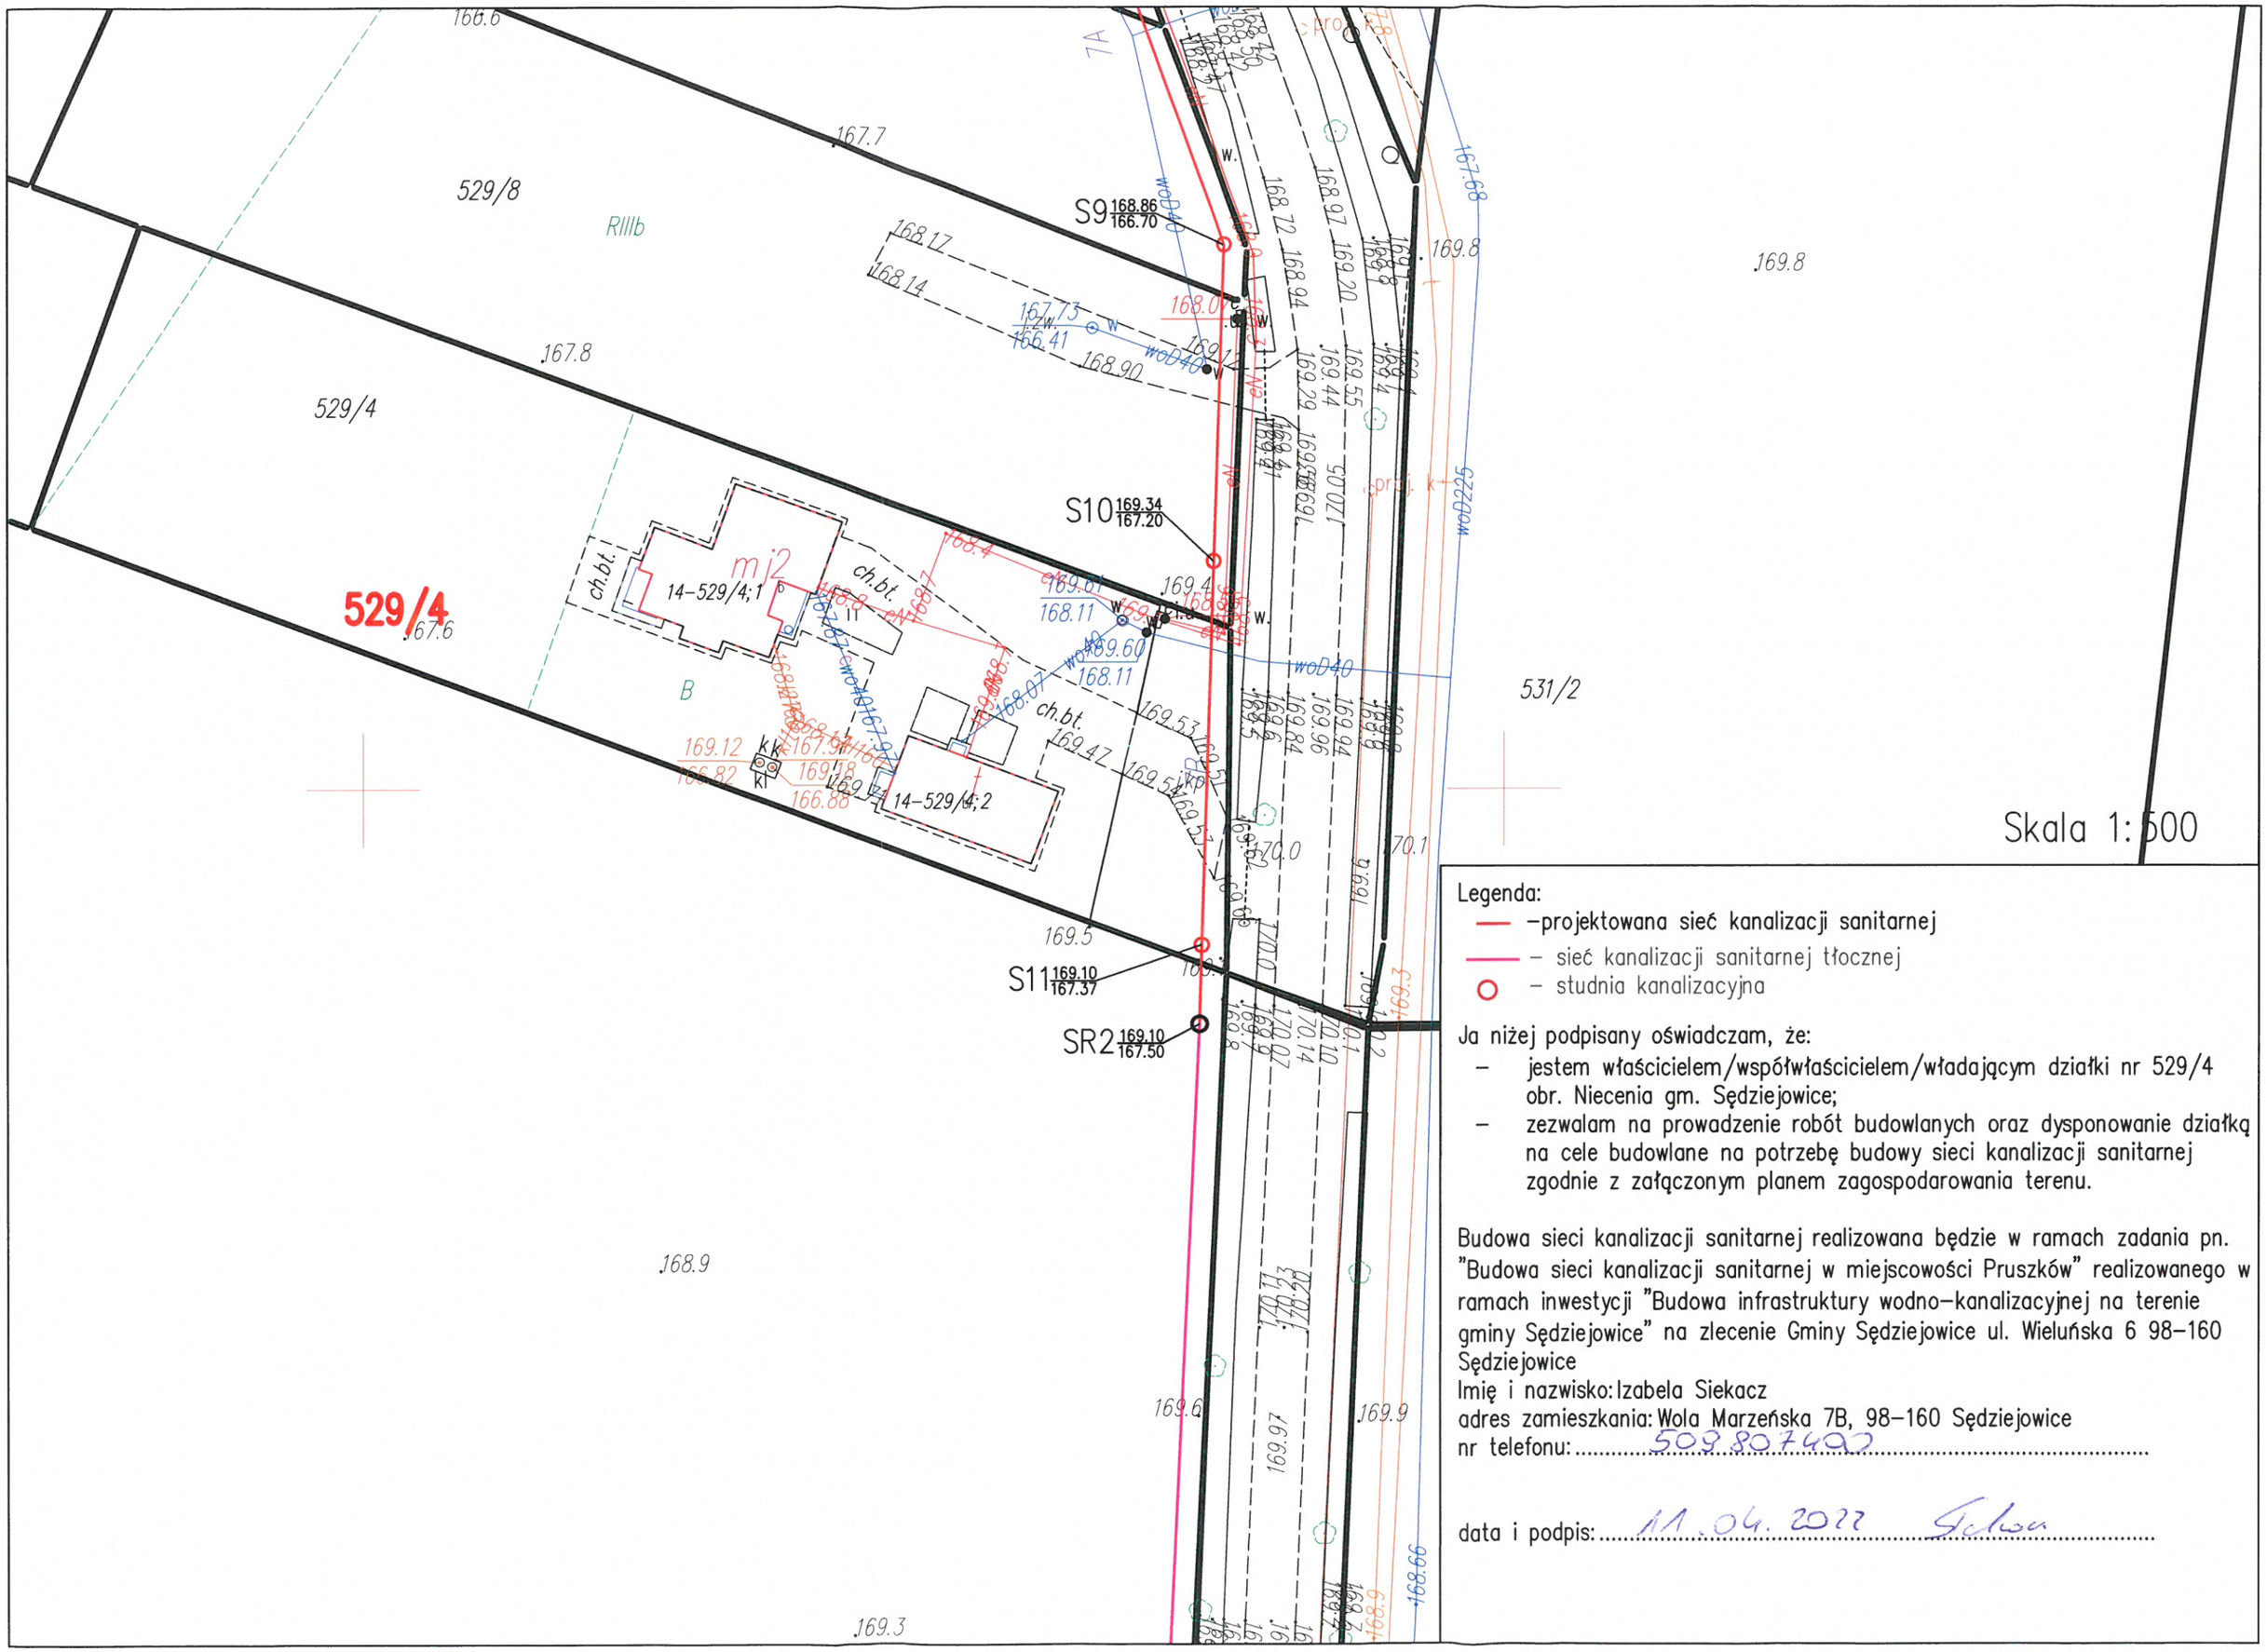

Legenda:

— –projektowana sieć kanalizacji sanitarnej

— – sieć kanalizacji sanitarnej tłocznej

○ – studnia kanalizacyjna

Ja niżej podpisany oświadczam, że:

- jestem właścicielem/współwłaścicielem/władającym działki nr 529/4 obr. Niecenia gm. Sędziejowice;
- zezwalam na prowadzenie robót budowlanych oraz dysponowanie działką na cele budowlane na potrzebę budowy sieci kanalizacji sanitarnej zgodnie z załączonym planem zagospodarowania terenu.

Budowa sieci kanalizacji sanitarnej realizowana będzie w ramach zadania pn. "Budowa sieci kanalizacji sanitarnej w miejscowości Pruszków" realizowanego w ramach inwestycji "Budowa infrastruktury wodno-kanalizacyjnej na terenie gminy Sędziejowice" na zlecenie Gminy Sędziejowice ul. Wieluńska 6 98-160 Sędziejowice

Imię i nazwisko: Izabela Siekacz

adres zamieszkania: Wola Marzeńska 7B, 98-160 Sędziejowice

nr telefonu: 509807402

data i podpis: 11.04.2022 Siekacz