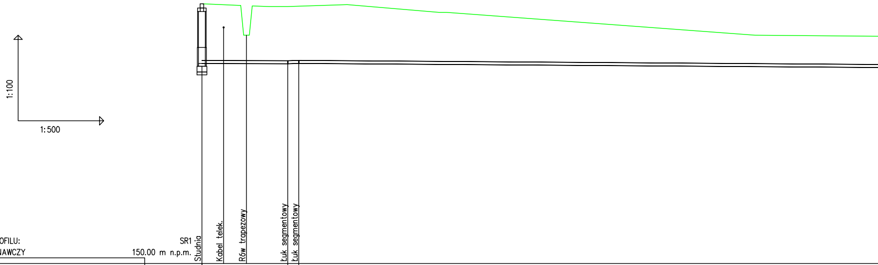
1:100
1:500
Studnia
Kabel telek.
Rów trapezowy
Łuk segmentowy
Łuk segmentowy

OZNACZENIE PROFILU: SR1
POZIOM PORÓWNAWCZY 150.00 m n.p.m.

	Studnia		Łuk segmentowy		Łuk segmentowy	
RZĘDNA TERENU ISTN.	159.10		159.00		159.01	
RZĘDNA DNA KANAŁU	157.01		157.00		157.01	
ZAGŁĘBIENIE DNA KANAŁU	2.09		2.00		2.00	
SPADKI, DŁUGOŚCI		0.1% 15.0m		0.7% 1.9		0.1%
ŚREDNICA, MATERIAŁ						
ODLEGŁOŚCI	0.0	15.0	15.0	1.9	17.0	179.4
HEKTOMETRY	SR1		T1		T2	

0

1

P.S.I./EPI–Graf, Generator rysunkowy Profil Koordynator 8.0
Nazwa pliku: Profil Projekt: kanalizacja tłoczna

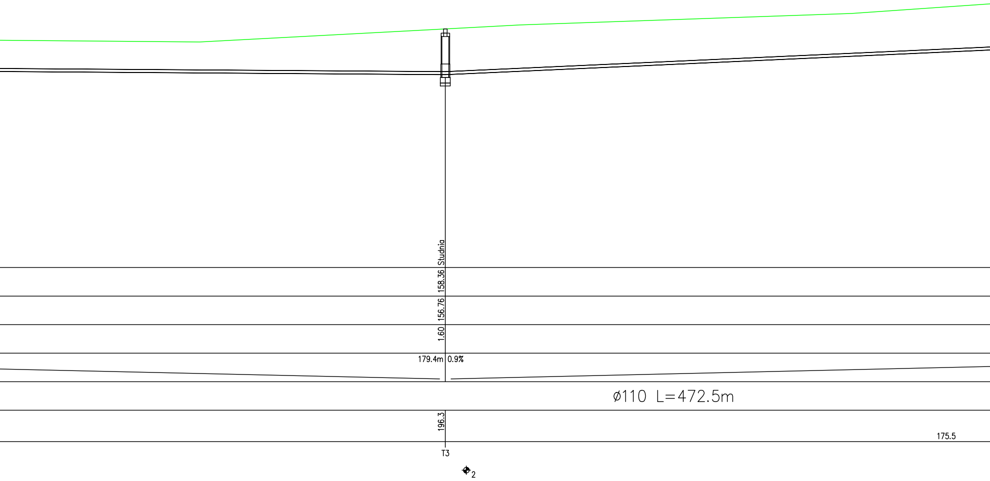
Studnia
158.36
156.76
1.60
179.4m
0.9%
Ø110 L=472.5m
196.3
175.5
T3
2

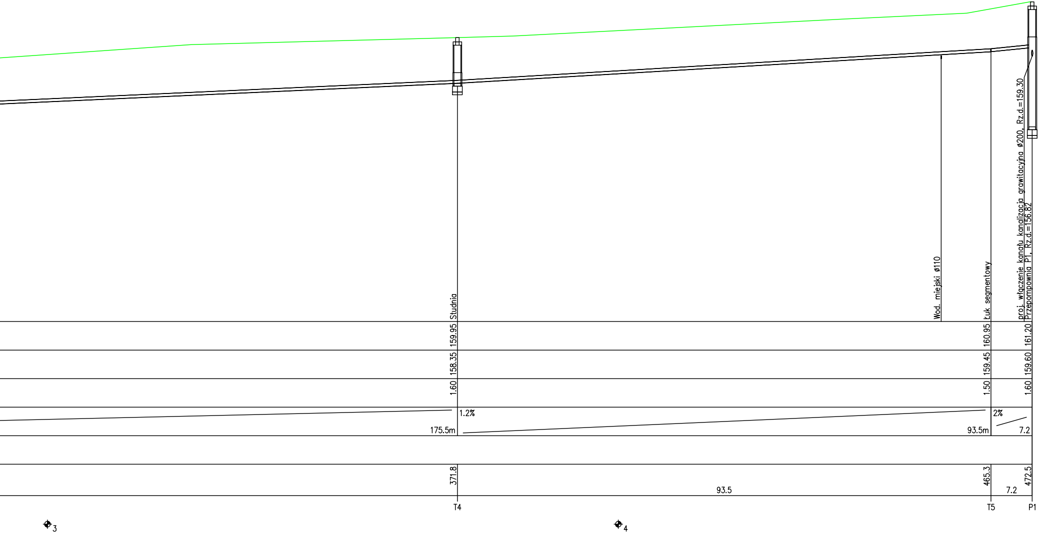
Studnia
Wod. miejski ø110
Łuk segmentowy
proj. włączenie kanału kanalizacja grawitacyjna ø200, Rz.d.=159.30
Przepompownia P1, Rz.d.=156.82
159.95
160.95
161.20
158.35
159.45
159.60
1.60
1.50
1.60
1.2%
2%
175.5m
93.5m
7.2
371.8
465.3
472.5
93.5
7.2
T4
T5
P1
3
4

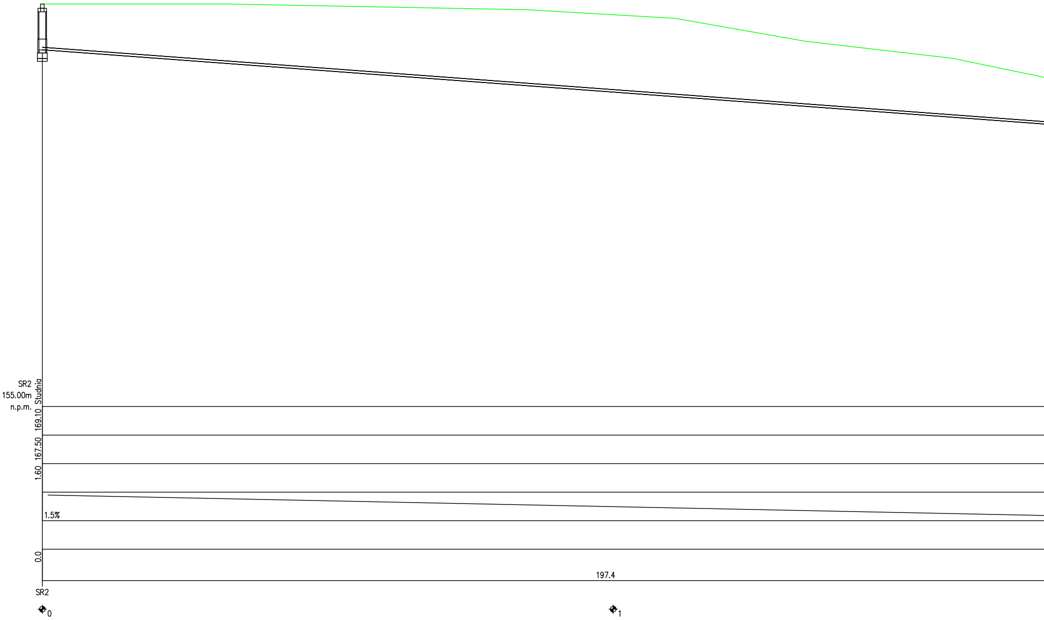
SR2
155.00m
n.p.m.
Studnia
169.10
167.50
1.60
1.5%
0.0
197.4
SR2
0
1

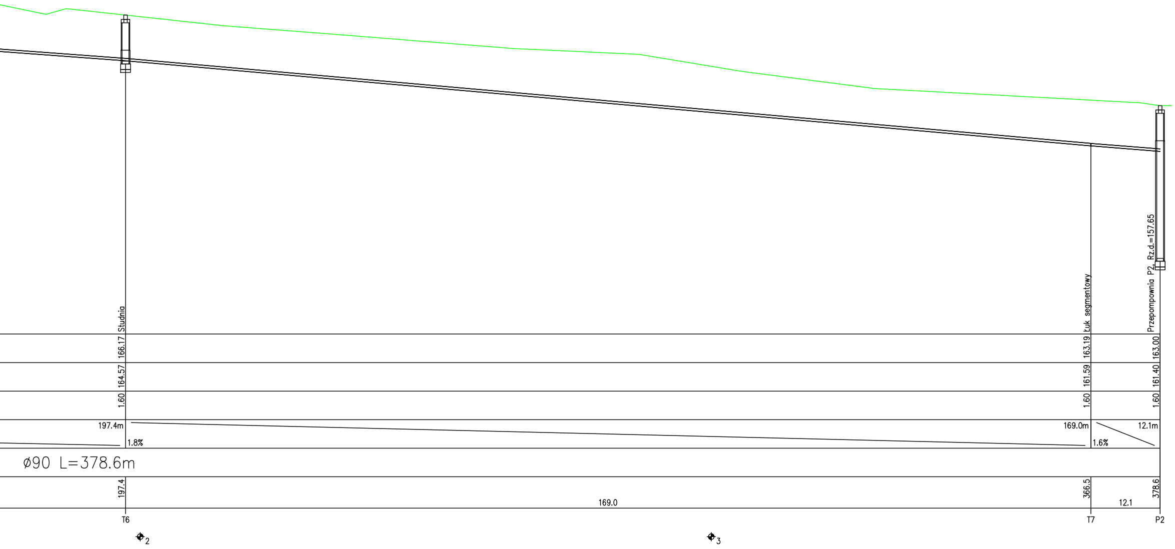
Studnia
166.17
164.57
1.60
197.4m
1.8%
ø90 L=378.6m
197.4
T6
2
169.0
3
Łuk segmentowy
163.19
161.59
1.60
169.0m
1.6%
366.5
T7
Przepompownia P2, Rz.d.=157.65
163.00
161.40
1.60
12.1m
378.6
12.1
P2

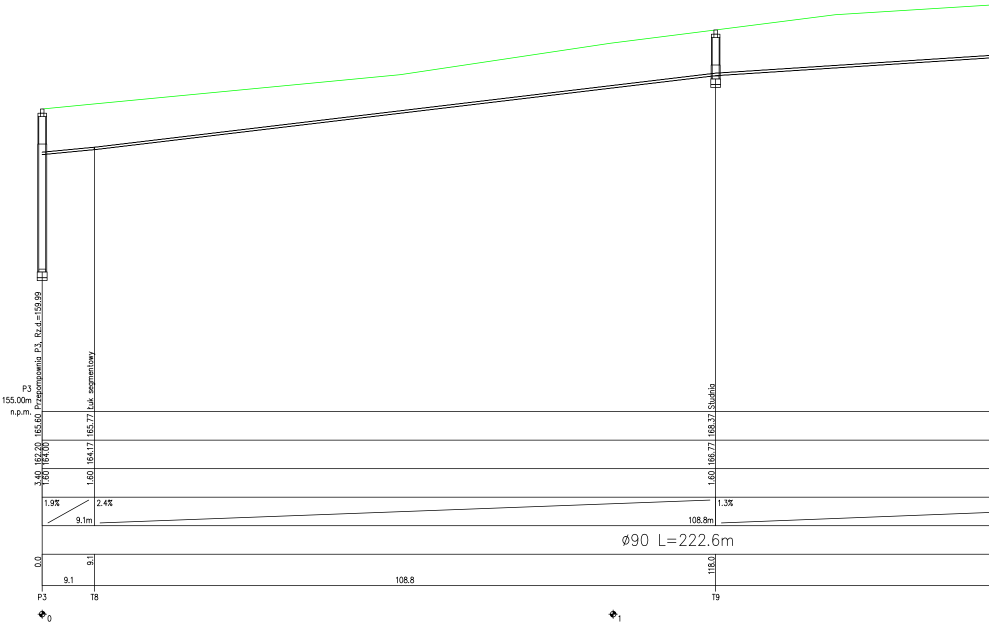
P3
155.00m
n.p.m.
Przepompownia P3, Rz.d.=159.99
Łuk segmentowy
Studnia
165.60
165.77
168.37
162.20
164.00
164.17
166.77
3.40
1.60
1.60
1.60
1.9%
9.1m
2.4%
108.8m
1.3%
ø90 L=222.6m
0.0
9.1
118.0
9.1
108.8
P3
T8
T9
0
1

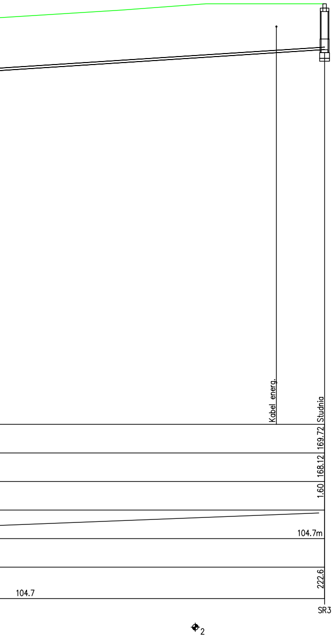
Kabel energ.
Studnia
169.72
168.12
1.60
104.7m
222.6
104.7
SR3
2

	DG PROJEKT DOMINIK GÓRKA ul. Krasickiego 12C 99–200 Poddębice	INWESTOR: Gmina Sędziejowice ul. Wieluńska 6 98–160 Sędziejowice	
	Imię i nazwisko	Data	Podpis
Opracował:	mgr inż. J. Fengler upr. 324/82/87	04.2022	
Opracowała:	mgr inż. Izabella Kozielska	04.2022	
Skala: 1:100/500	Inwestycja: Budowa sieci kanalizacji sanitarnej w miejscowości Pruszków		
Nr rys. 2.4	Tytuł rysunku: Profil sieci kanalizacji sanitarnej tłocznej Branża: Techn – Sanit	Stadium: PFU	str. .....