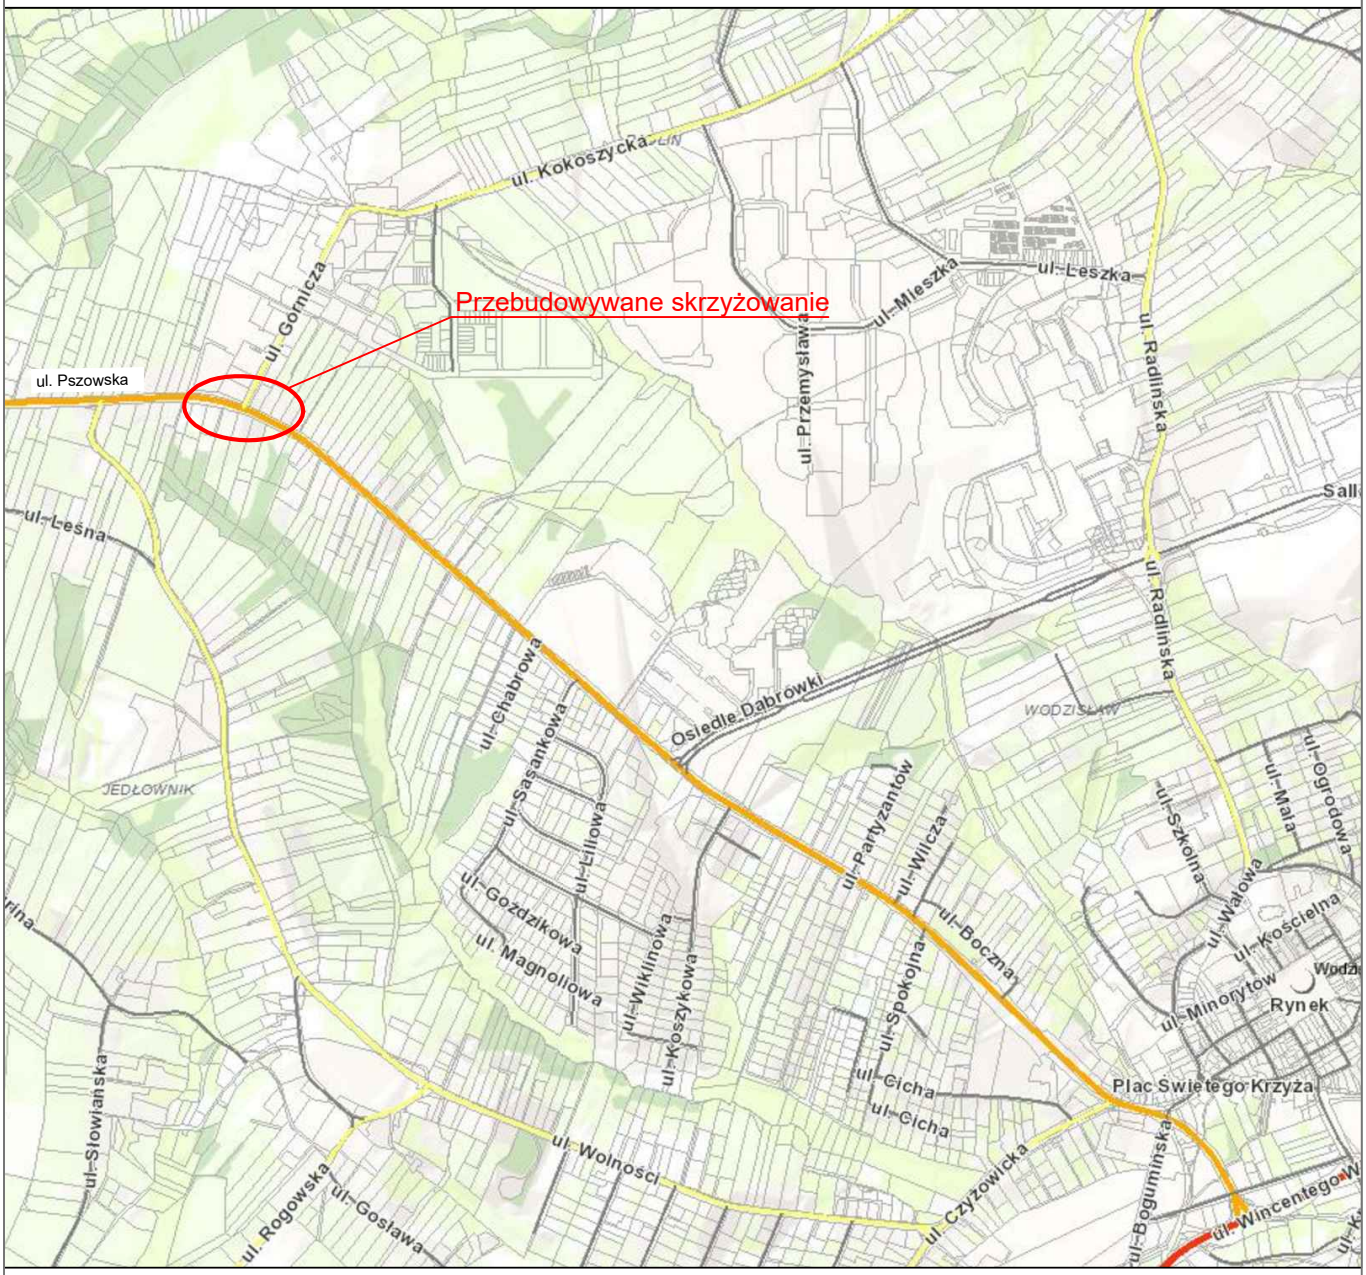

DMK Inżynieria Sp. z o.o.
44-200 Rybnik, ul. Kościuszki 64/7
tel./fax 32/740 90 53
www.deemka.pl
NIP 642-29-87-730

INWESTOR:	Powiat Wodzisławski ul. Bogumińska 2 44-300 Wodzisław Śląski			
NAZWA RYS.:	Orientacja			
NAZWA INWESTYCJI:	Przebudowa skrzyżowania drogi wojewódzkiej nr 933 (ulica Pszowska) z drogą powiatową nr 5000 S (ulica Górnicza) w Wodzisławiu Śląskim			
ADRES INWESTYCJI:	Skrzyżowanie ulic Pszowskiej i Górniczej w Wodzisławiu Śląskim			
STADIUM:	PROJEKT BUDOWLANY			DATA: XI.2019
BRANŻA:	DROGOWA			SKALA: 1:10000
OPRACOWAŁ:	mgr inż. Marcin Ciepłak	nr upr.: –	podpis	nr rys.: OR1