


ELEWACJA "A"

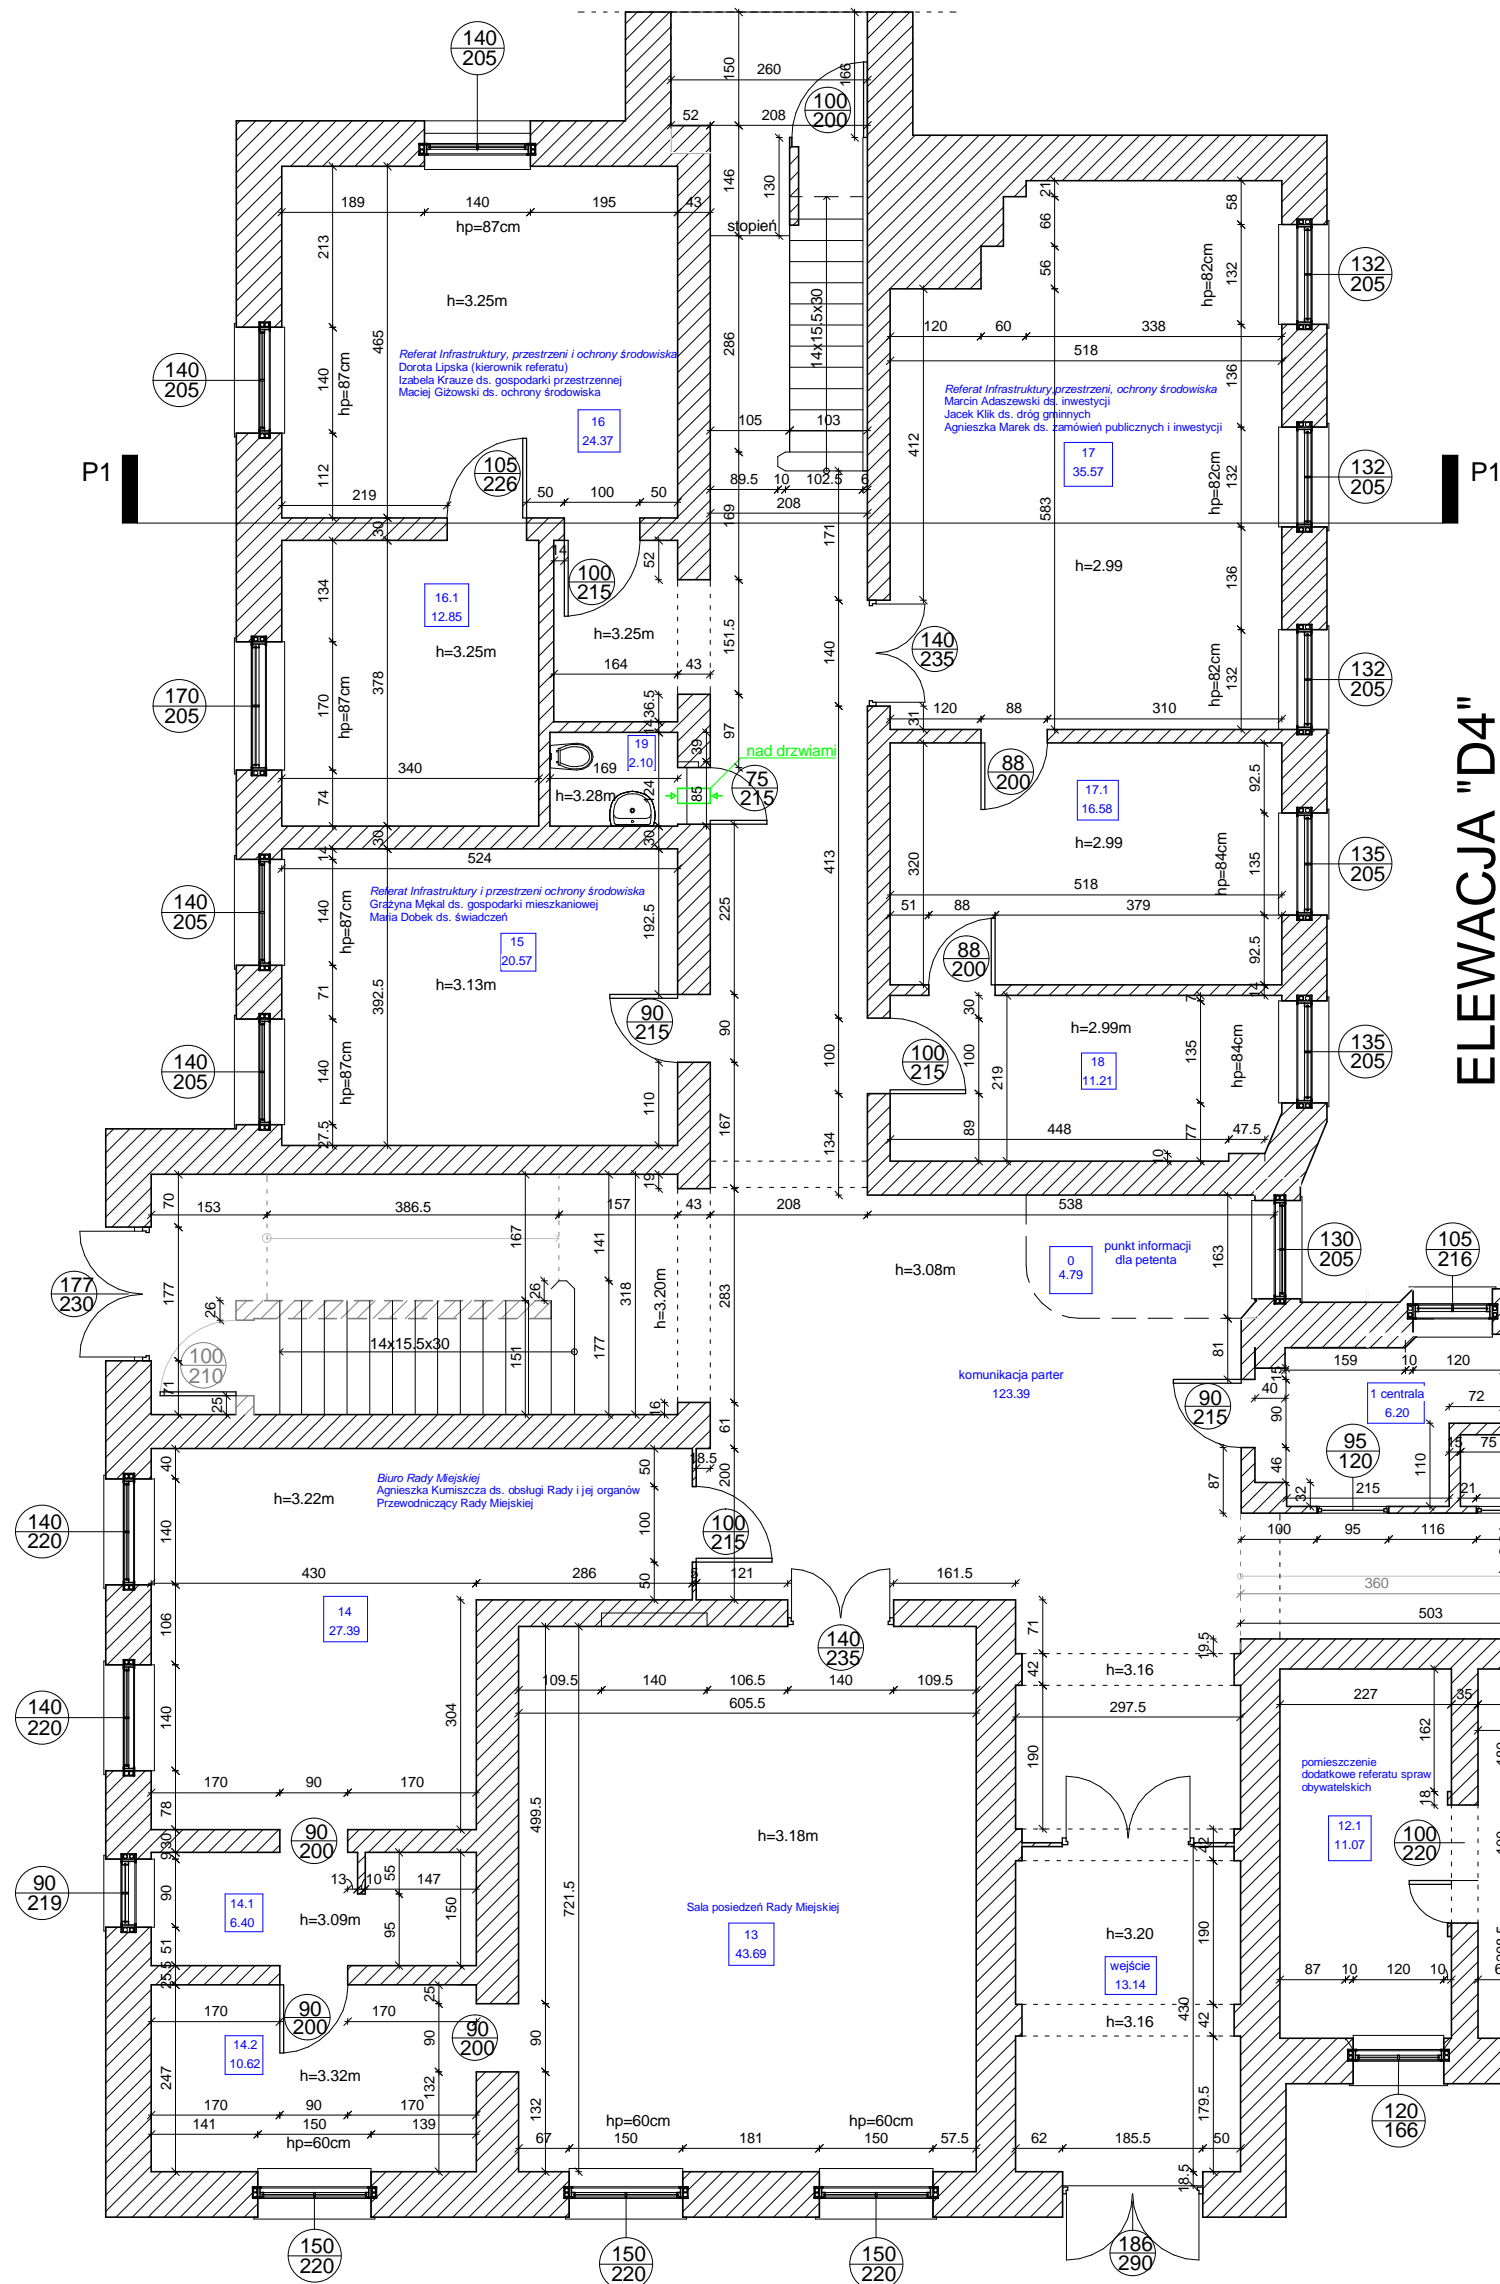

ELEWACJA "D4"

ELEWACJA "D3"

ELEWACJA "B"

ELEWACJA "C"

ELEWACJA "D2"

ELEWACJA "D1"

- KOMUNIKACJA PARTER
- 0 - PUNKT INFORMACJI DLA PETENTA
 - 1 - CENTRALA
 - 2 - POMIESZCZENIE BIUROWE
 - 3 - DS. GOSPODARKI ODADAMI KOMUNALNYMI
 - 3.1 - POMIESZCZENIE POMOCNICZE
 - 4 - AUDIOBIBLIOTEKA
 - 5 - SERWEROWNIA
 - 6 - REFERAT ORGANIZACYJNY I PROMOCJI MIASTA
 - 6.1 - POKÓJ POMOCNICZY REFERATU
 - 7 - INFORMATYK
 - 8 - REFERAT SPRAW OBYWATELSKICH
 - 9 - RADCA PRAWNY
 - 10 - BIURO INDYWIDUALNE
 - 11 - CENTRUM KONSULTACYJNO-INFORMACYJNE DS. UZALEŻNIEŃ
 - 12 - REFETAT SPRAW OBYWATELSKICH
 - 12.1 - POKÓJ POMOCNICZY REFERATU
 - 13 - SALA POSIEDZEŃ RADY MIEJSKIEJ
 - 14 - BIURO RADY MIEJSKIEJ
 - REFERAT INFRASTRUKTURY, PRZESTRZENI I OCHRONY ŚRODOWISKA
 - 15 - DS. GOSPODARKI MIESZKANIOWEJS. ŚWIADCZEŃ
 - 16 - DS. GOSPODARKI PRZESTRZENNEJ, DS. OCHRONY ŚRODOWISKA
 - 16.1 - KIEROWNIK REFERATU - DOROTA LIPSKA
 - 17 - DS. INWESTYCJI DS. DRÓG GMINNYCH DS. ZAMÓWIEŃ PUBLICZNYCH I INWESTYCJI
 - 17.1 - POKÓJ POMOCNICZY REFERATU
 - 18 - POKÓJ REFERATU
 - 19 - WC PRZY POKOJU 15
 - 20 - WC DLA INTERESANTÓW
 - 21; 21.1; 22 - WC
 - 23 - KORYTARZ
 - 24 - POKÓJ SPRZĄTACZEK
 - 25 - POMIESZCZENIE GOSPODARCZE

OZNACZENIA:

+□ wentylacja istniejąca

Projektowanie w zakresie architektury i planowania przestrzennego, 77-300 Człuchów, ul. Garbarska 1, tel. (059) 8341933, kom. 601857707		Nr rys.
3		
Objekt: Budynek Urzędu Miejskiego w Człuchowie.		
Adres budowy: al. Wojska Polskiego 1, 77-300 Człuchów, działka 26/4		
Temat: Inwentaryzacja architektoniczna.		stadium
Rzut parteru.		PB
Projektant	nr uprawnień	skala
mgr inż. arch. Lesław Gajda	UAN/8346/33/88	1:100
Asystent projektanta		
inż. Agnieszka Orlikowska		