


# Rzut przyziemia

skala: 1 : 50

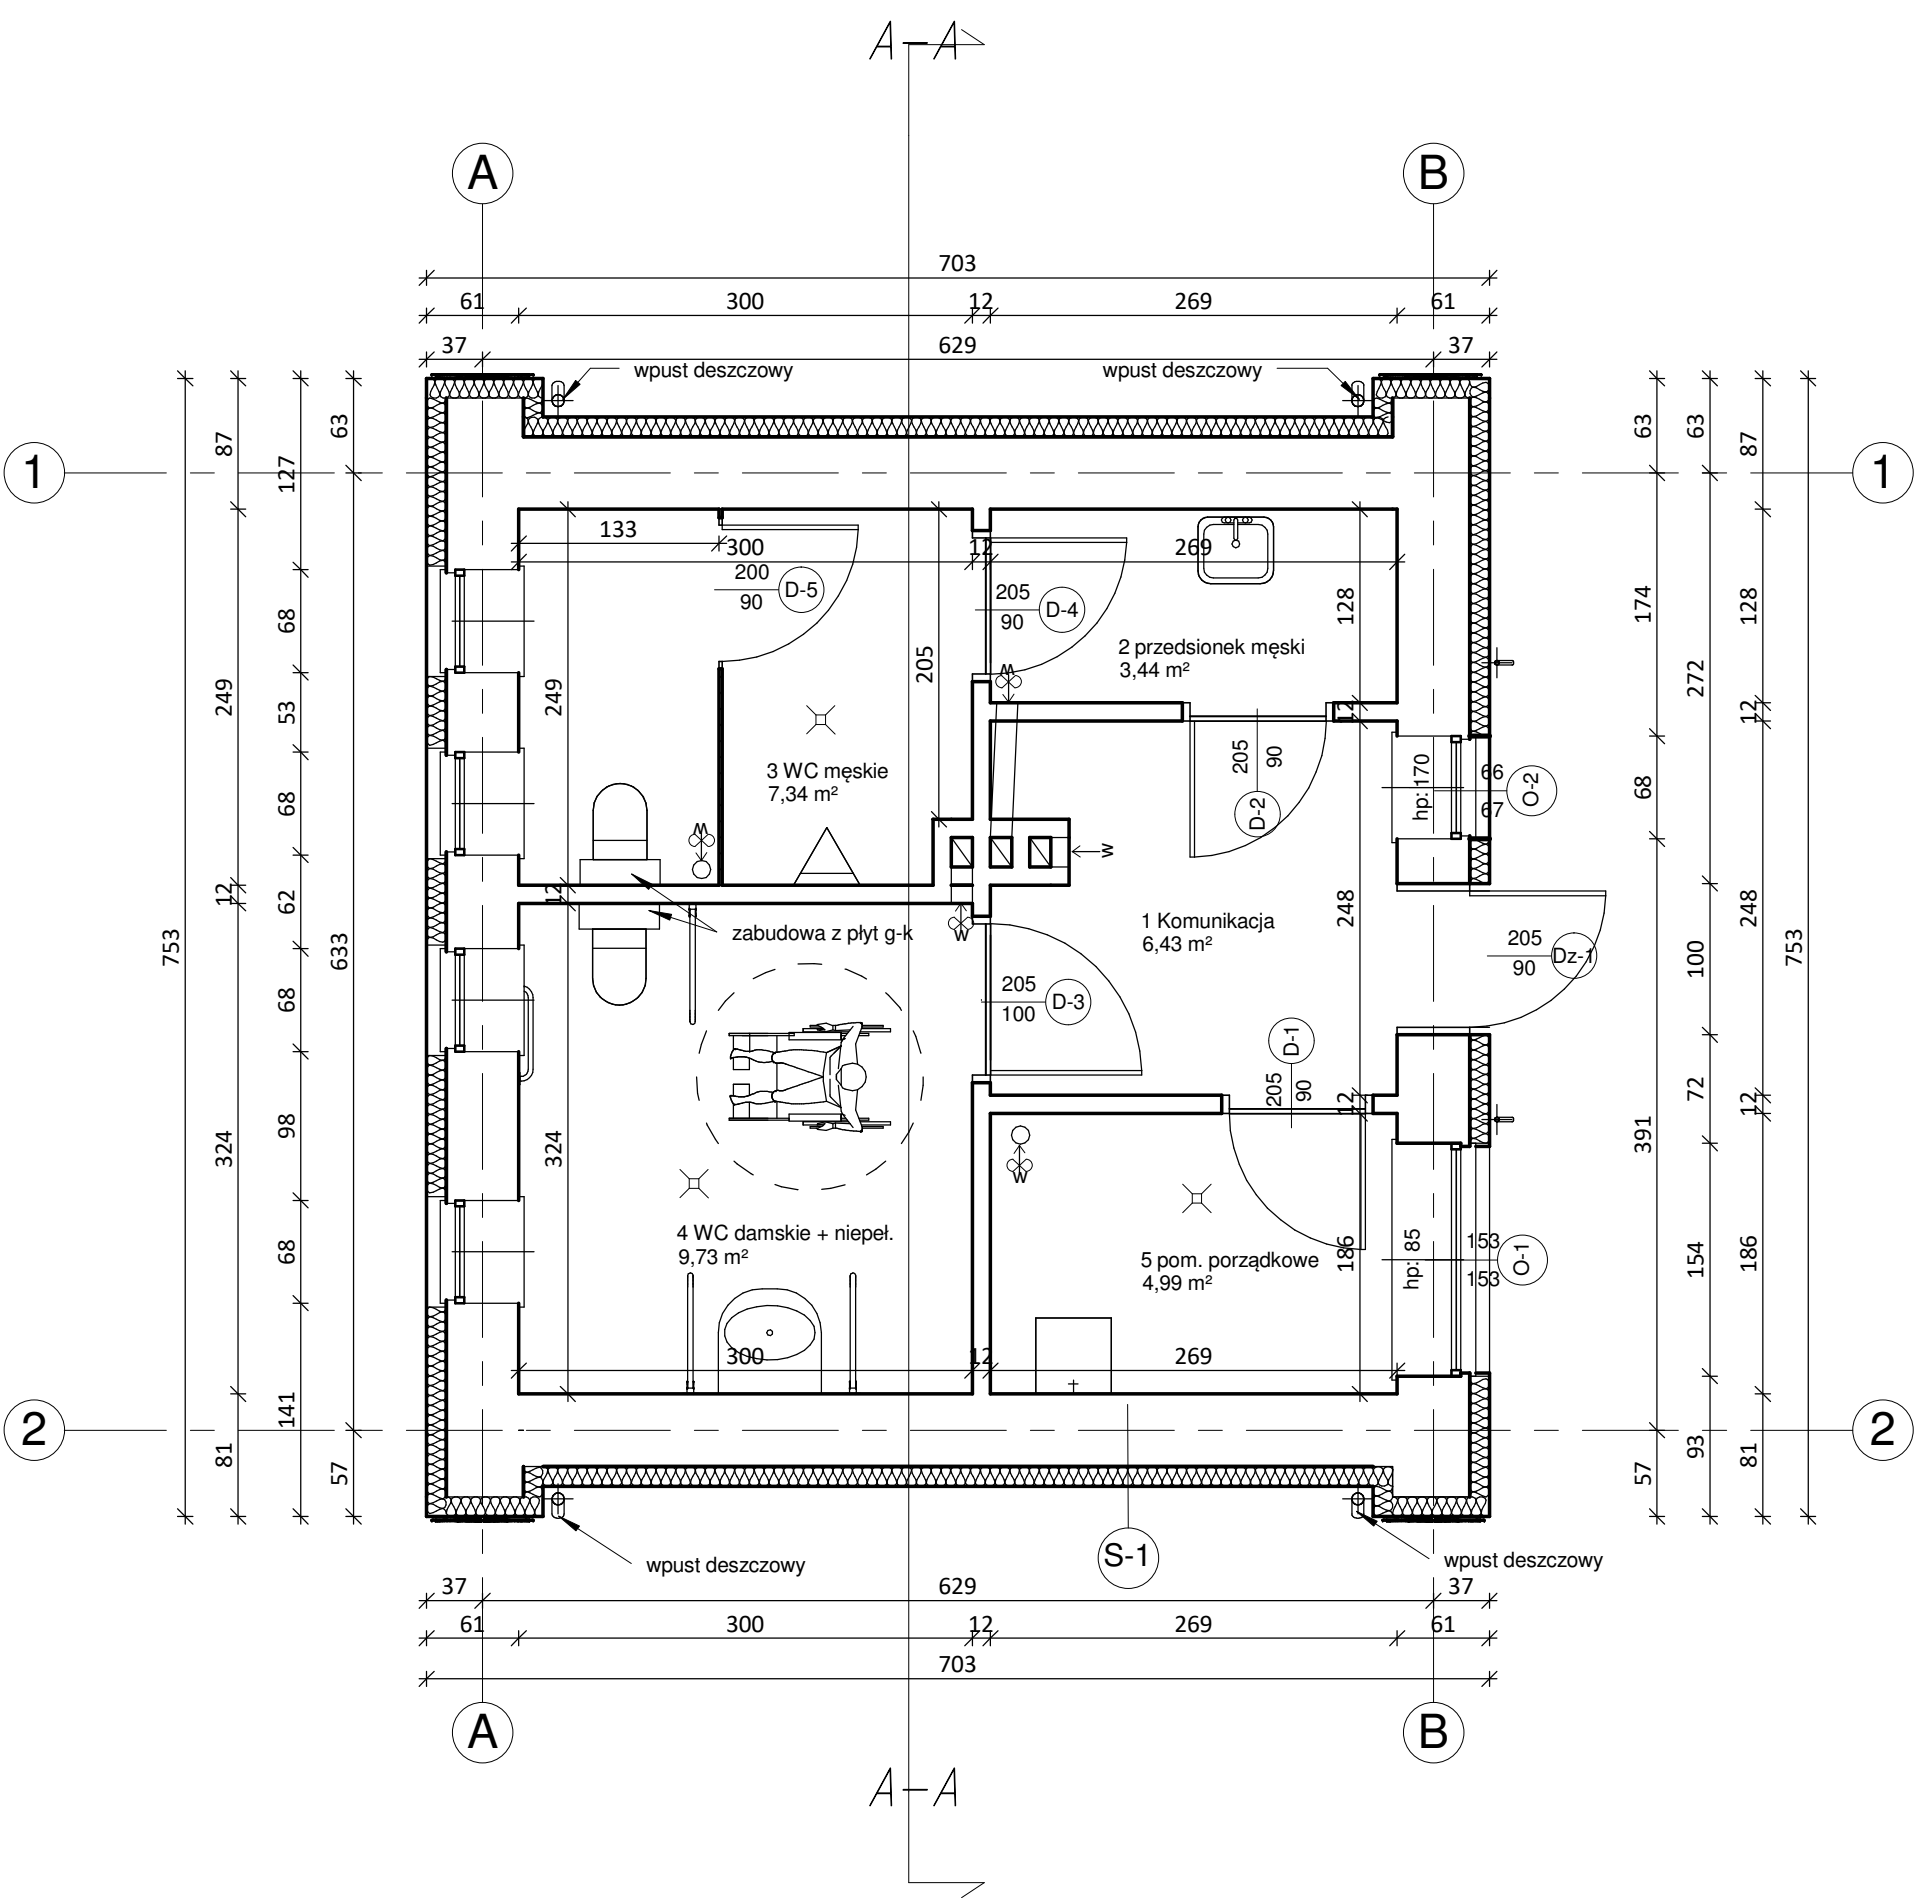

Zestawienie pomieszczeń			
Nr.	Nazwa	Pow. [m2]	Wykończenie posadzki
1	Komunikacja	6,43 m²	Gress
2	przedsiónek męski	3,44 m²	Gress
3	WC męskie	7,34 m²	Gress
4	WC damskie + niepeł.	9,73 m²	Gress
5	pom. porządkowe	4,99 m²	Gress

Pow. użytkowa: 31,94 m²

- S1- ŚCIANA ZEWNĘTRZNA:
- Elewacja z mineralnych płytek klinkierowych.
  - Siatka z włókna szklanego + zaprawa klejowa
  - Izolacja termiczna (styropian fasadowy) gr. 13 cm.  $\Lambda = 0,032 \text{ W/m}^2\text{K}$
  - Istniejąca ściana.

## LEGENDA:

kratki ściekowe zabezpieczone przed wandalizmem

<b>CONCRETE</b> pracownia projektów budowlanych		Data opracowania: Luty 2018 r	
Inwestor: Gmina Miejska Człuchów ul. Wojska Polskiego 1 77-300 Człuchów		branża: Architektura	
Adres inwestycji: Człuchów ul. Zamkowa dz. nr 1/24 77-300 Człuchów		Nazwa inwestycji: Przebudowa szaletu miejskiego i dostosowanie go do potrzeb osób niepełnosprawnych	
Projektant:		Nr uprawnień:	Podpis:
mgr inż. arch. Lesław Gajda		UAN/8346/33/88	
mgr inż. Ewa Zagórzeńska		POM/0353/POOK/12	
inż. Roman Bębenek			
Nazwa rysunku: Rzut przyziemia		Skala: 1 : 50	Nr Rys: A-1