



„BUDOWA I ROZBUDOWA DROGI GMINNEJ NR 107704R
BRONISZÓW-ZAPOLE OD KM 0+000 DO KM OKOŁO 2+620 W M. BRONISZÓW
WRAZ Z NIEZBĘDNĄ INFRASTRUKTURĄ I PRZEBUDOWĄ SIECI”

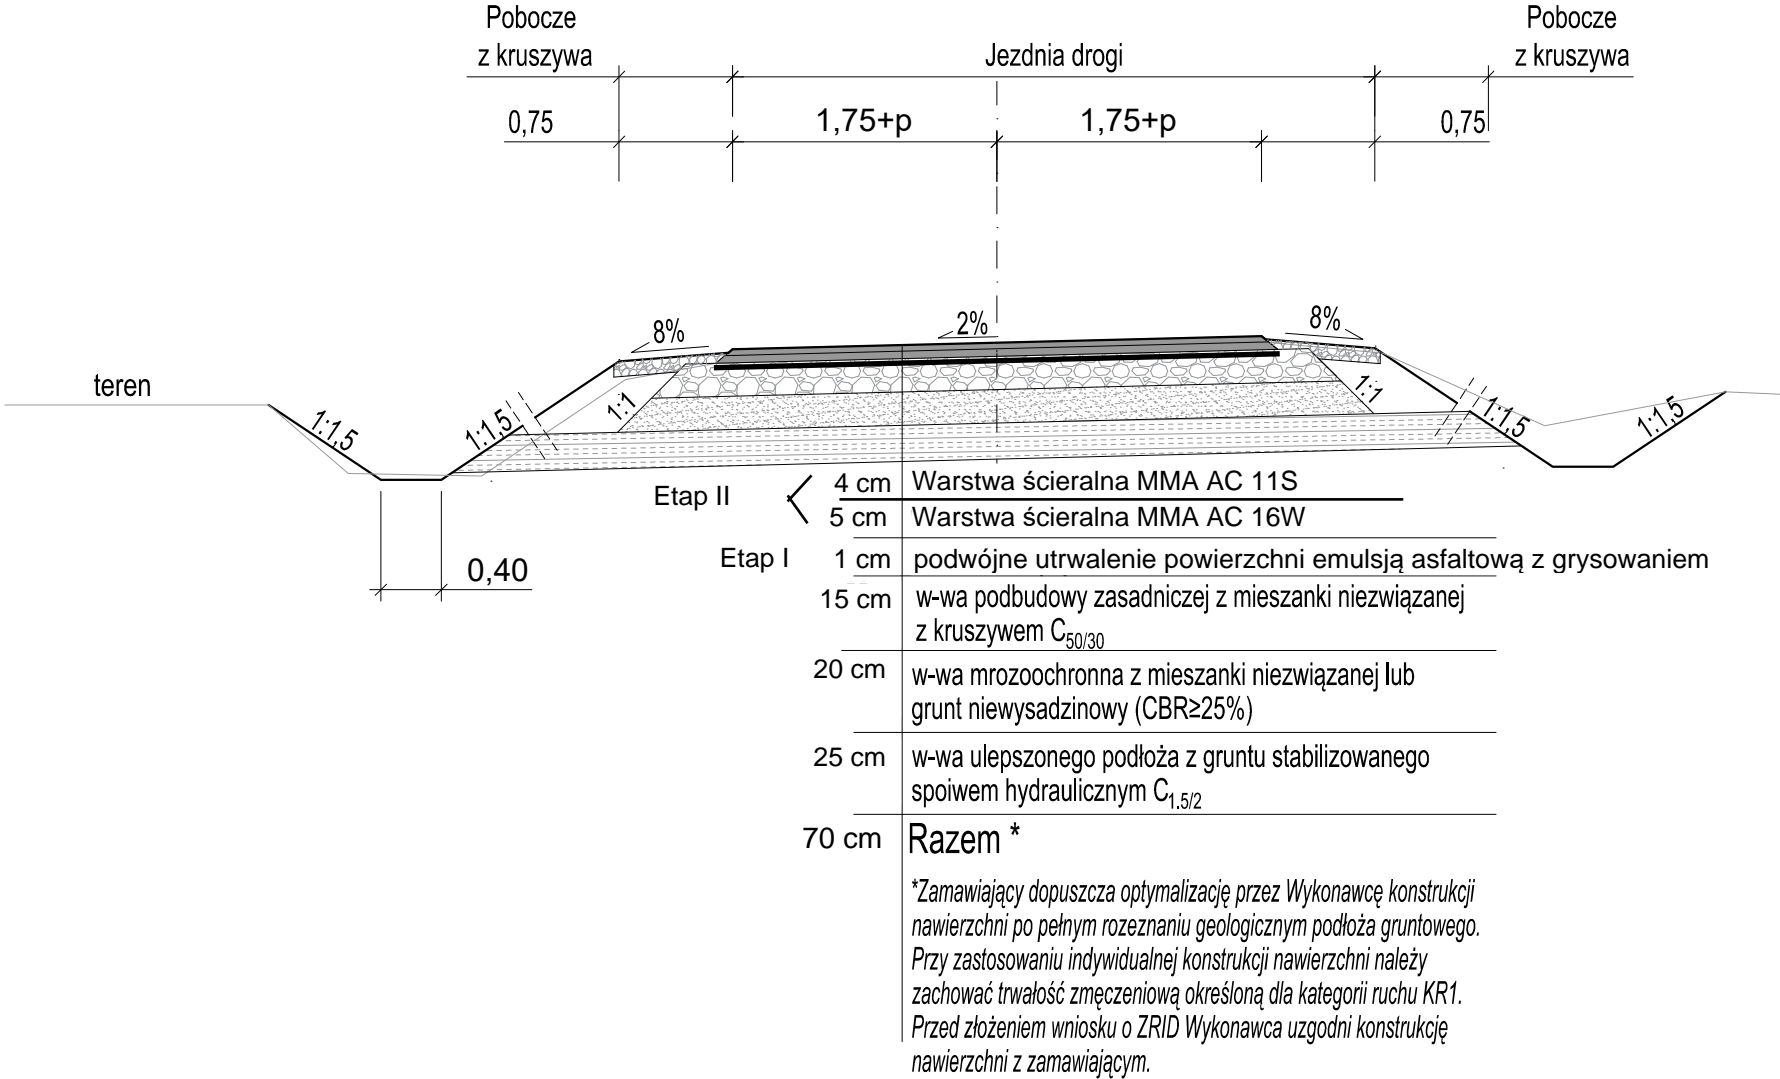

Droga gminna nr 107734R
Klasa techniczna: D - dojazdowa
V_{do projektowania}: 30km/h
Szerokość jezdni/pasa: 3,5 m +p
Szerokość jezdni (w miejscu mijanki): 5,0 m +p
Szerokość poboczy: 0,75 m
Kategoria ruchu: KR1
Grupa nośności podłoża gruntowego nawierzchni: G4

Lokalizacja poszczególnych elementy określić na przekrojach normalnych zgodnie z planem sytuacyjnym

Inwestor:	GMINA WIELOPOLE SKRZYŃSKIE Wielopole Skrzyńskie 200 39-110 Wielopole Skrzyńskie		
Jednostka projektowa:	 "BEMAR" Marcin Bechta Nowa Wieś 50, 36-001 Trzebowniko		
PROGRAM FUNKCJONALNO - UŻYTKOWY			
PRZEKRÓJ NORMALNY			
„BUDOWA I ROZBUDOWA DROGI GMINNEJ NR 107704R BRONISZÓW-ZAPOLE OD KM 0+000 DO KM OKOŁO 2+620 W M. BRONISZÓW WRAZ Z NIEZBĘDNĄ INFRASTRUKTURĄ I RZEBUDOWĄ SIECI”			
Funkcja	Tytuł zawodowy, imię i nazwisko	Nr uprawnień	Podpis
Opracował	mgr inż. Roman Rypyst		
Projektant	mgr inż. Marcin Bechta	PDK/0113/POOD/06	
Data opracowania: Styczeń 2023		Skala: 1 : 50	Nr rysunku: 3