

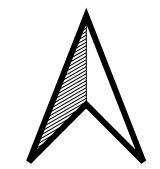


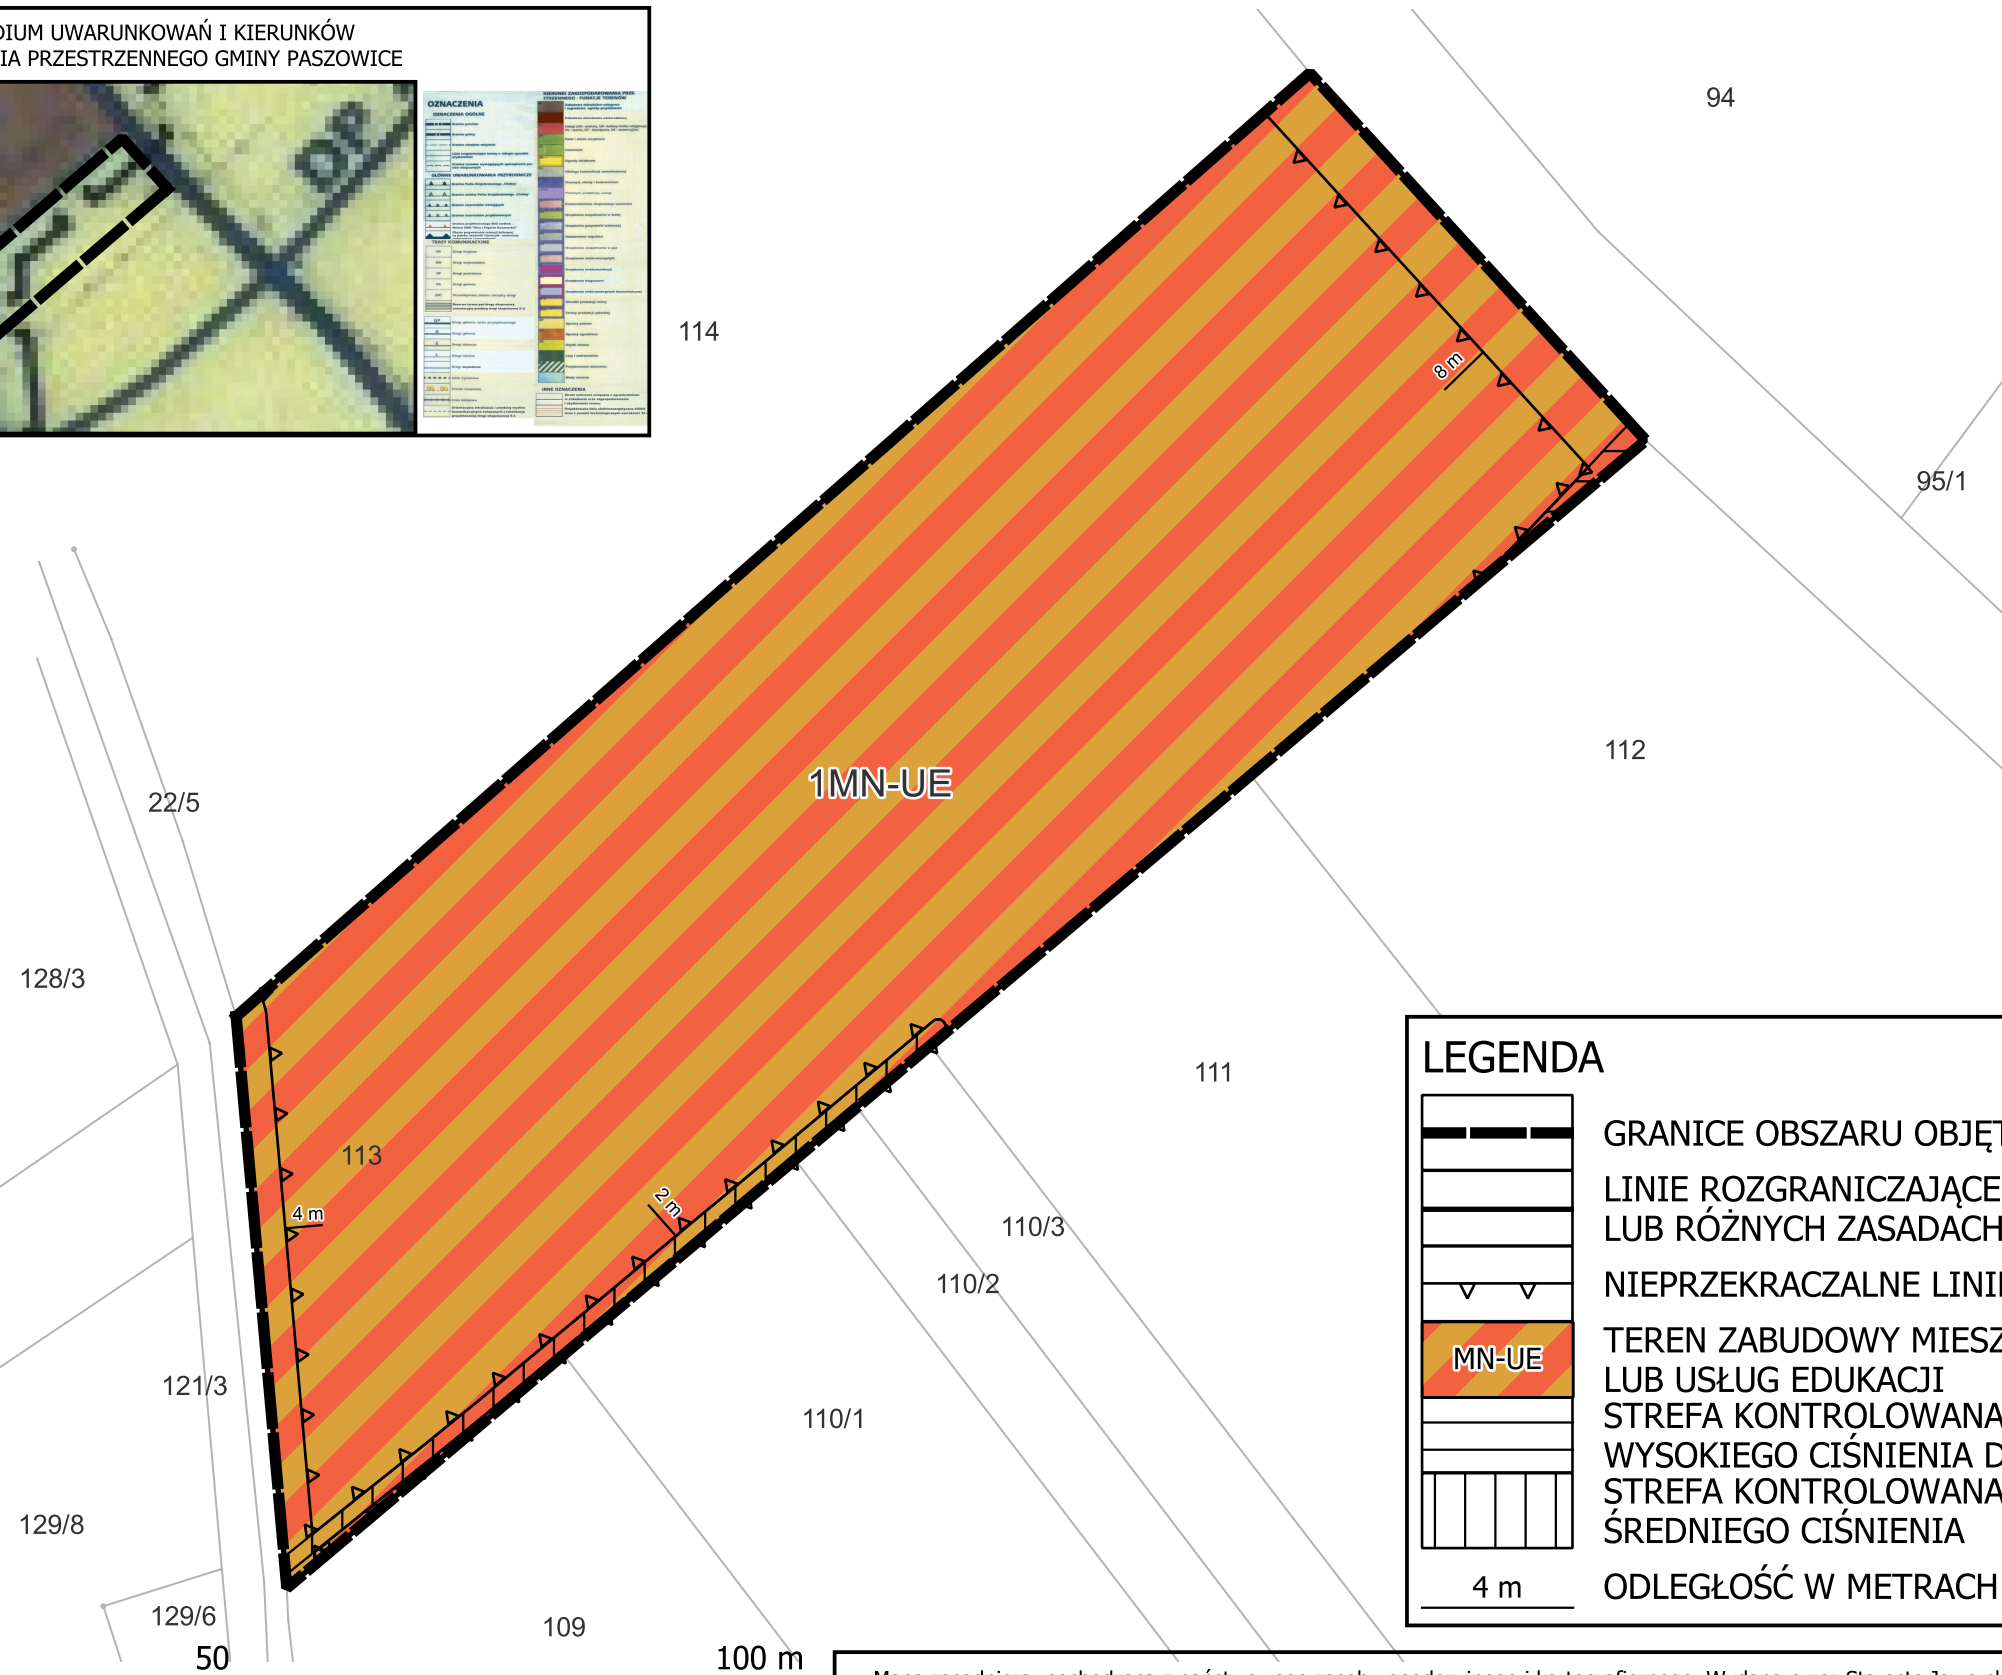

# MIEJSCOWY PLAN ZAGOSPODAROWANIA PRZESTRZENNEGO DLA DZIAŁKI NR 113 OBREB ZĘBOWICE W GMINIE PASZOWICE

ZAŁĄCZNIK NR 1 DO UCHWAŁY RADY GMINY PASZOWICE NR ..... Z DNIA .....

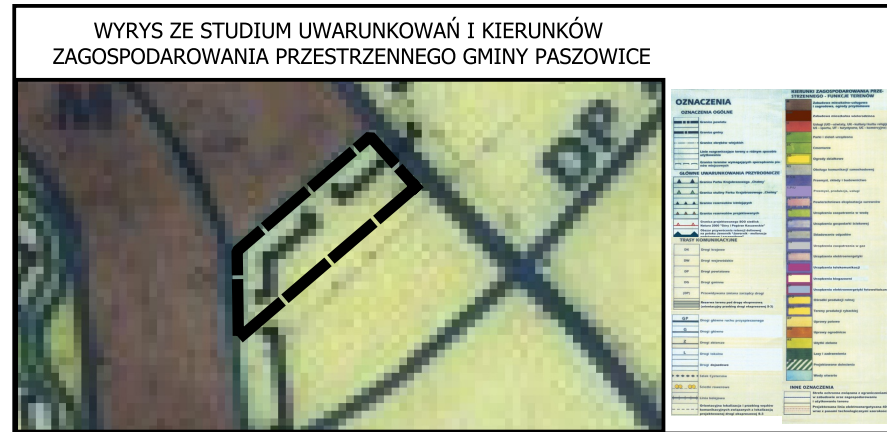

SKALA 1:1000

LEGENDA	
	GRANICE OBSZARU OBJĘTEGO PLANEM
	LINIE ROZGRANICZAJĄCE TERENY O RÓŻNYM PRZEZNACZENIU LUB RÓŻNYCH ZASADACH ZAGOSPODAROWANIA
	NIEPRZEKRACZALNE LINIE ZABUDOWY
	TEREN ZABUDOWY MIESZKANIOWEJ JEDNORODZINNEJ LUB USŁUG EDUKACJI
	STREFA KONTROLOWANA WZDŁUŻ GAZOCIĄGU PRZESYŁOWEGO WYSOKIEGO CIŚNIENIA DN 400,6.3MPA
	STREFA KONTROLOWANA WZDŁUŻ GAZOCIĄGU PRZESYŁOWEGO ŚREDNIEGO CIŚNIENIA
	ODLEGŁOŚĆ W METRACH

