

# PROJEKT STAŁEJ ORGANIZACJI RUCHU

|        |  |
|--------|--|
| Droga: | 1228N dr. 1230N -Zwierzewo-Lubajny<br>Km 3+575-4+065 |
| Data:  | marzec 2023  |

Zgodnie z art. 10 ust.3 ustawy z dnia 20 czerwca 1997r. Prawo o ruchu drogowym (t.j. Dz. U. z 2022 r. poz. 988 z późn. zm.) oraz §3 ust. 1 pkt 3 rozporządzenia Ministra Infrastruktury z dnia 23 września 2003r. w sprawie szczegółowych warunków zarządzania ruchem na drogach oraz wykonywania nadzoru nad tym zarządzaniem (t.j. Dz. U. z 2017 r. poz. 784)

1. Niniejszą organizację ruchu zatwierdzam: w całości/ w części

a) bez zmian,

b) ze zmianami lub uwagami:.....

2. Numer ewidencyjny projektu organizacji ruchu .....


3. Termin wprowadzenia zatwierdzonej organizacji .....

4. Termin ważności czasowej organizacji ruchu .....nie dotyczy.....

5. Zatwierdzona i zrealizowana organizacji ruchu ważna do momentu wprowadzenia nowej organizacji ruchu na podstawie nowego zatwierdzonego projektu organizacji ruchu lub przywrócenia obowiązującej stałej organizacji ruchu

17.03.2023 r.

data

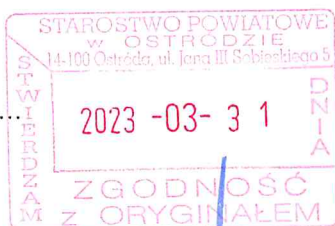

STAROSTA OSTRÓDZKI  
ul. Jana III Sobieskiego 5  
14-100 OSTRÓD A

STAROSTA  
Andrzej Wiczowski

podpis

WICESTAROSTA

Jan Kacprzyk

STAROSTA

Andrzej Wiczowski

od strony 1 do strony 7

## Karta Opinii

Komenda Powiatowa Policji

*Opiniuje pozytywnie*

**KIEROWNIK**  
Referatu Bezpieczeństwa  
Wydzielonego Referatu i Referatu Dróg Powiatowych  
w Ostródzie  
*Krzysztof Proszkiński*

Zarząd Dróg Powiatowych w Ostródzie

*Opiniuje pozytywnie*

ZARZĄD DRÓG POWIATOWYCH  
ul. Grunwaldzka 62A 14-100 Ostróda  
REGON: 51075441 NIP: 7411772021  
tel. 09 046 24 14

**DYREKTOR**

*Małgorzata Ostrowska*

# OPIIS TECHNICZNY

## 1. PODSTAWA OPRACOWANIA

Projekt oznakowania opracowano na podstawie następujących przepisów i materiałów wyjściowych:

- Rozporządzenia Ministra Infrastruktury z dnia 23 września 2003r. w sprawie szczegółowych warunków zarządzania ruchem na drogach oraz wykonywania nadzoru nad tym zarządzaniem,
- Rozporządzenia Ministra Infrastruktury z dnia 3 lipca 2003r. w sprawie szczegółowych warunków technicznych dla znaków i sygnałów drogowych oraz urządzeń bezpieczeństwa ruchu drogowego i warunków ich umieszczania na drogach,
- Ustawy z dnia 20 czerwca 1997r. Prawo o ruchu drogowym .

## 2. CHARAKTERYSTYKA DROGI

Droga Nr 1228N (klasa L) rozpoczyna się skrzyżowaniem z drogą powiatową Nr 1230N w m. Międzylesie, a kończy się skrzyżowaniem z drogą powiatową Nr 1230N w m. Lubajny.

Omawiana droga posiada nawierzchnię z destruktu asfaltowego, nawierzchnię gruntową oraz nawierzchnię bitumiczną. Droga posiada zarówno łuki poziome jak i pionowe. Natężenie ruchu- średnie.


Stan techniczny drogi jest ostrzegawczy na odcinku z destruktu oraz nawierzchni gruntowej (szczególnie w okresie opadów deszczu czy roztopów). Stan nawierzchni bitumicznej jest dobry


Zmiana organizacji ruchu dotyczy oznakowania drogi dla pieszych znakami C-16 „droga dla pieszych” z dopuszczeniem ruchu rowerów (tabliczka T-3a). Po planowanym wykonaniu inwestycji polegającej na przebudowie drogi dla pieszych w m. Zwierzewo należy ją oznakować znakami pionowymi, jednak biorąc pod uwagę, że z drogi dla pieszych będą również korzystać dzieci poruszające się rowerami w kierunku do i ze szkoły, postanowiono dopuścić ruch rowerów po drodze dla pieszych.

Termin wprowadzenia zmiany organizacji ruchu do końca grudnia 2024r.

W załączeniu:  
mapa w skali 1:10 000  
mapa w skali 1:1000

SPECJALISTA  
DZIAŁU TECHNICZNEGO  
Wioletta Leoszynska

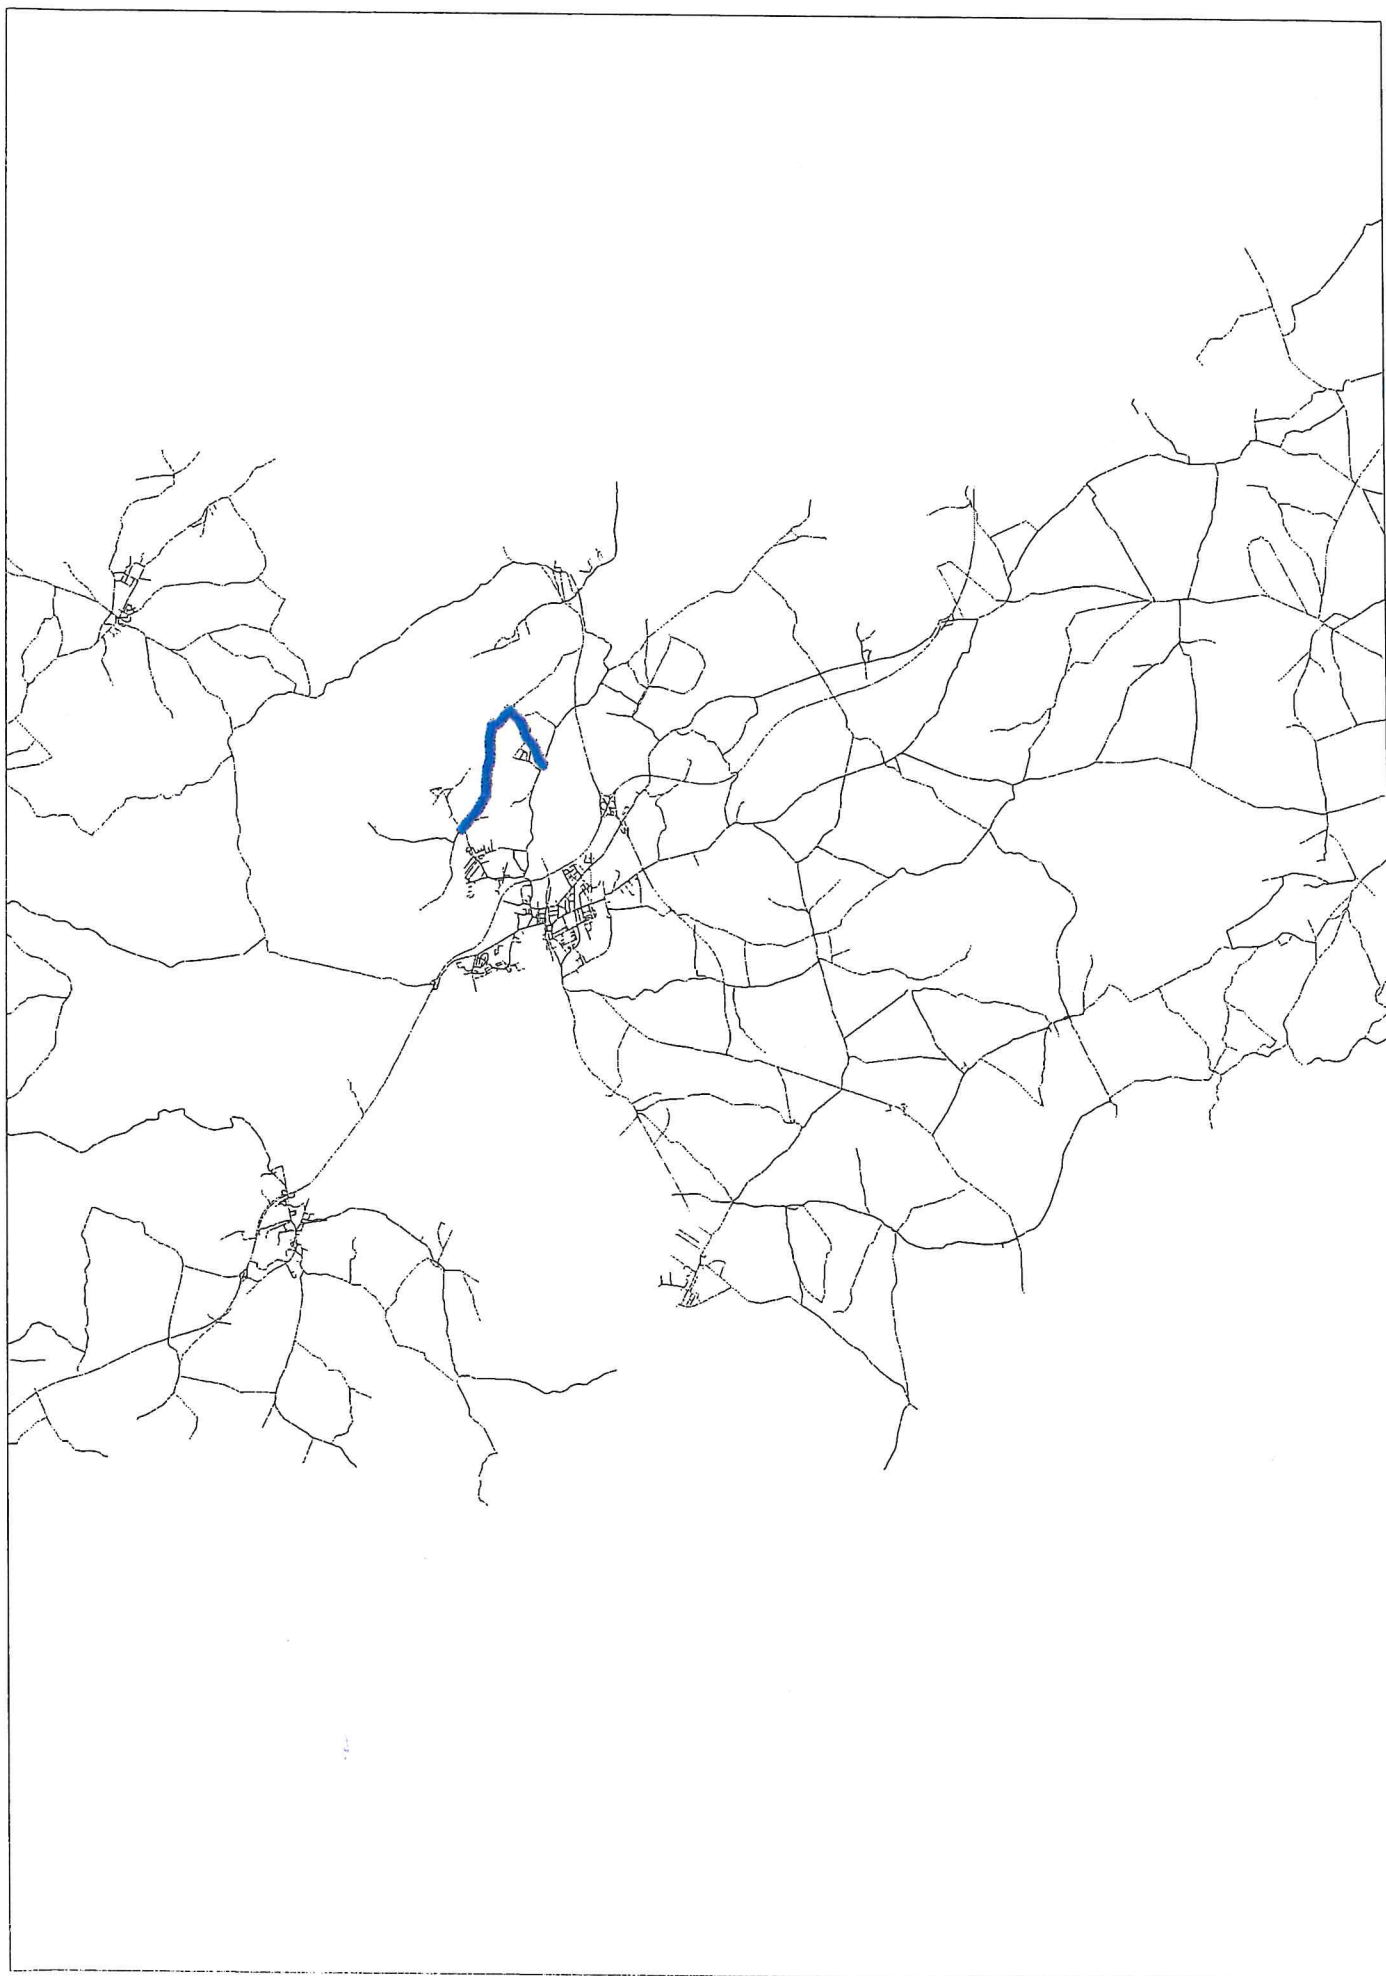

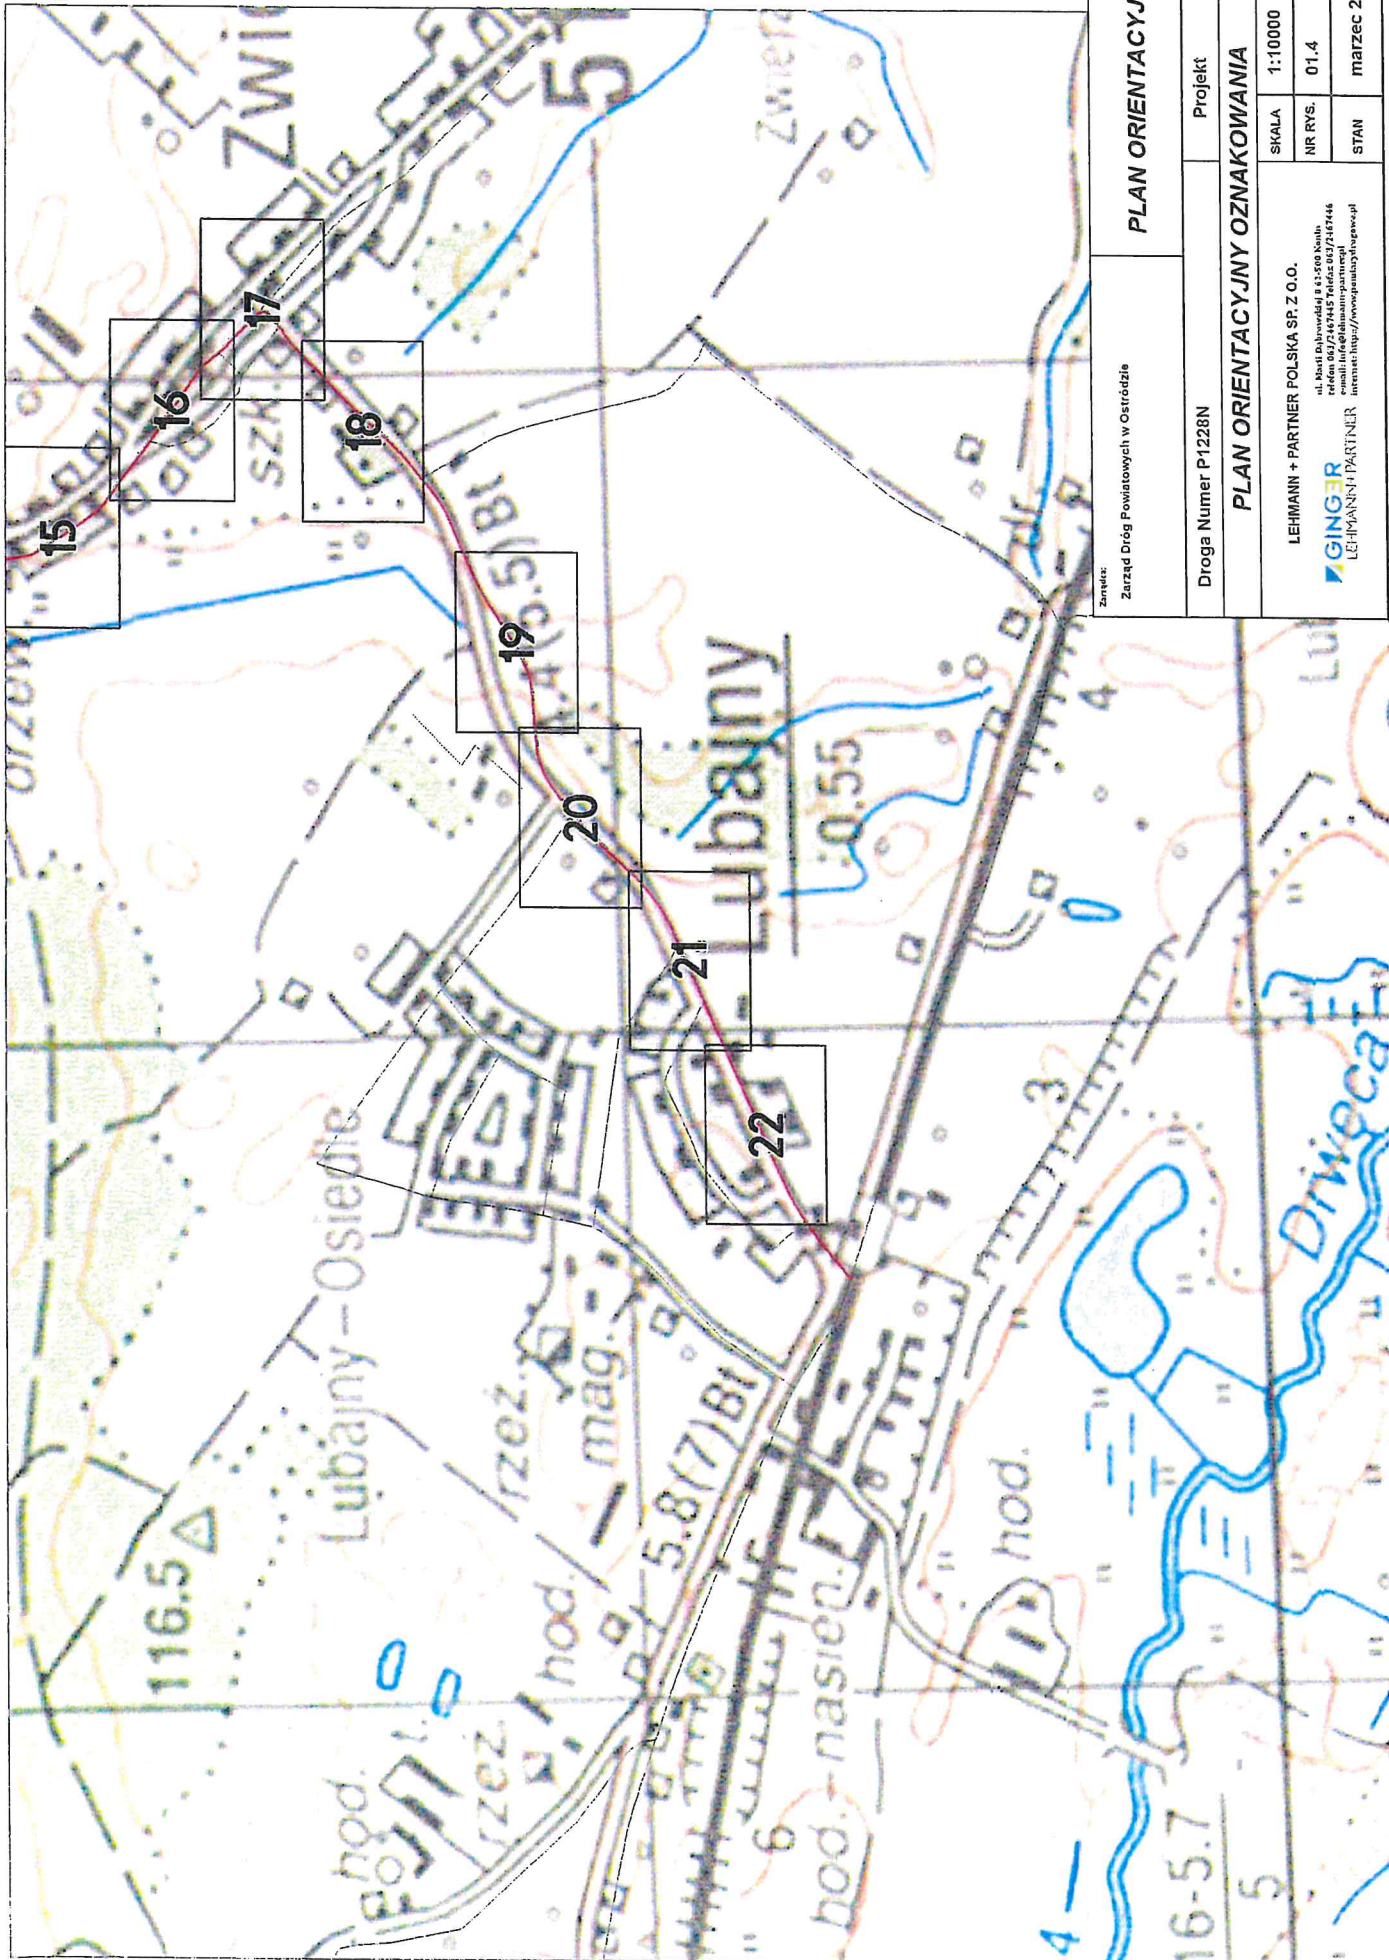

|   |  |                          |             |
|---|--|--------------------------|-------------|
| Zamawiający:<br>Zarząd Dróg Powiatowych w Ostródzie   |  | <b>PLAN ORIENTACYJNY</b> |             |
| Droga Numer P1228N  |  | Projekt                  |             |
| <b>PLAN ORIENTACYJNY OZNAKOWANIA</b>  |  |                          |             |
| LEHMANN + PARTNER POLSKA SP. Z O.O.<br>ul. Kłosa Dąbrowskiego 9 41-500 Bełżan<br>telefon 067/246945 Telefax 067/246944<br>e-mail: biuro@lehmanner.pl<br>internet: http://www.lehmanner.pl |  | SKALA                    | 1:10000     |
| <b>GINGER</b><br>LEHMANN PARTNER  |  | NR RYS.                  | 01.4        |
|   |  | STAN                     | marzec 2023 |



