

Nr referencyjny nadany sprawie przez Zamawiającego TI.261.21.2021

Częstochowa, dnia 18.06.2021.

Dotyczy: postępowania prowadzonego w trybie przetargu nieograniczonego na „Wykonanie koncepcji generalnej modernizacji stacji produkującej wodę pitną MIROW zlokalizowanej w Częstochowie, ul. Mirowska 247/251”


W związku z zadanymi pytaniami dotyczącymi treści przedmiotowej SIWZ, działając na podstawie art. 26 pkt 3 „Regulaminu udzielania zamówień na dostawy, usługi i roboty budowlane w Przedsiębiorstwie Wodociągów i Kanalizacji Okręgu Częstochowskiego Spółka Akcyjna w Częstochowie” Zamawiający udziela następujących wyjaśnień:

Pytanie

Prosimy o udostępnienie schematu zależności transformatorów i rozdzielni obiektu.

Odpowiedź

Schemat w załączeniu.

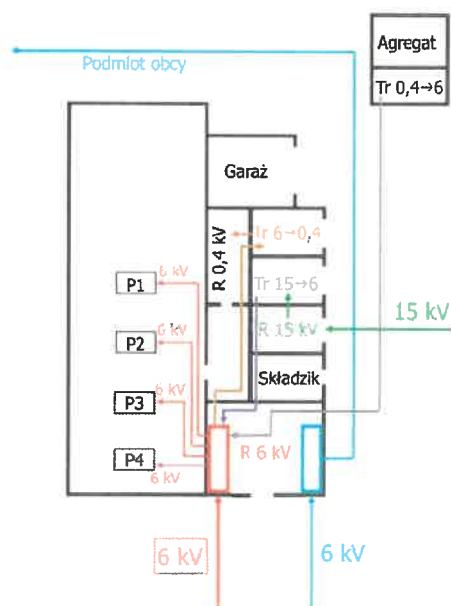


Jednocześnie Zamawiający zmienia termin składania ofert. Ofertę wraz z załącznikami należy złożyć w terminie najpóźniej do dnia 25.06.2021 r. do godz. 11:00. Otwarcie ofert nastąpi w dniu 25.06.2021 r. o godzinie 11:05 za pomocą Platformy zakupowej.

Z upoważnienia Zarządu
Przedsiębiorstwa Wodociągów i Kanalizacji
Okręgu Częstochowskiego S.A. w Częstochowie
Kierownik Działu Inwestycji

Marcel Jorczyk

UJĘCIE WODY MIRÓW - SCHEMAT ZASILANIA 15 kV, 6 kV, 0,4 kV

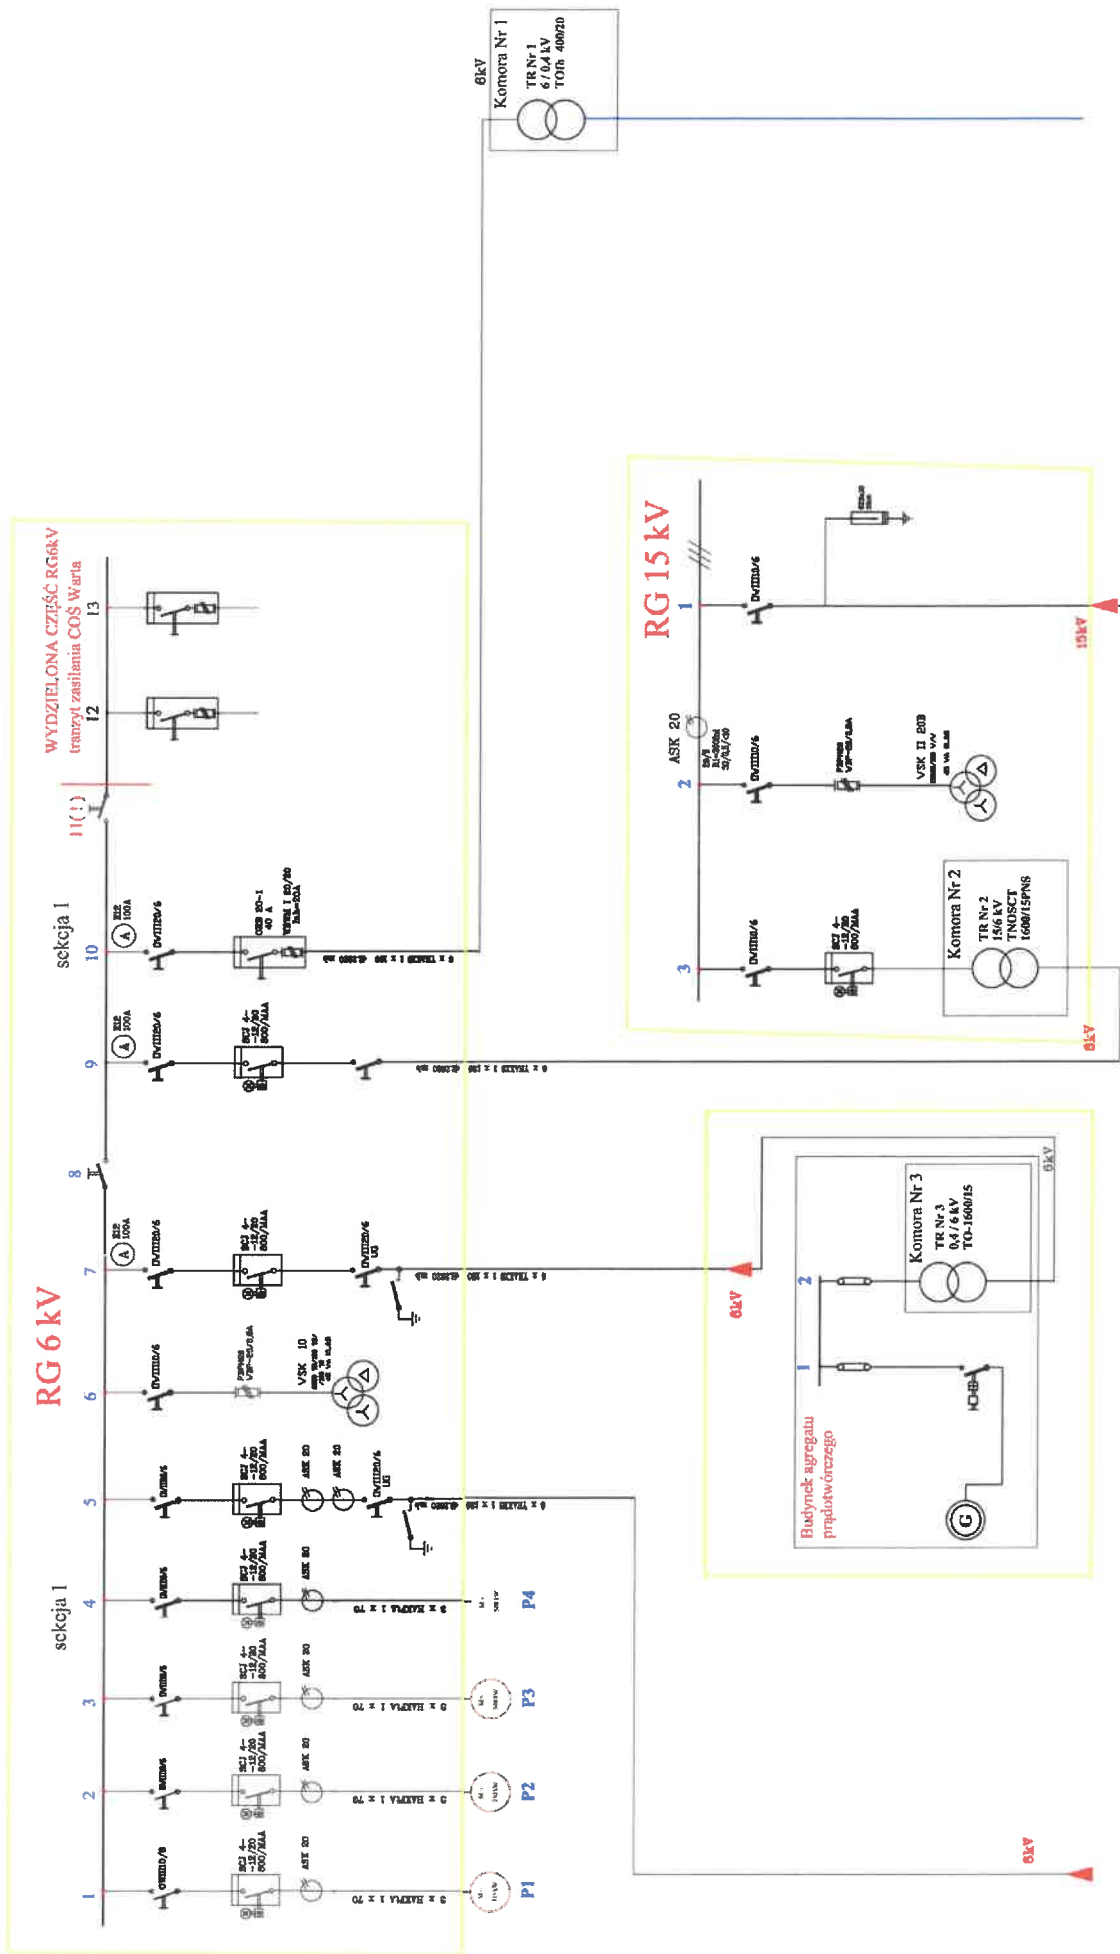

**POTRZEBY
WŁASNE
RG 0,4 kV**

**Zasilanie rezerwowe
LINIA NAPOWIETRZNA 15 kV
"Aniołów Wodociągi"
Pzam = 120 kW**

**Zasilanie rezerwowe
AGREGAT PRĄDOWÓRCZY
"CEGIELSKI"
0,4 kV; 1,2 MVA**

**Zasilanie podstawowe
"ELSEN" RG-2 p.38
Pzam = 430 kW**