


Plan Nr 1 Korridoru

 - proponowana lokalizacja

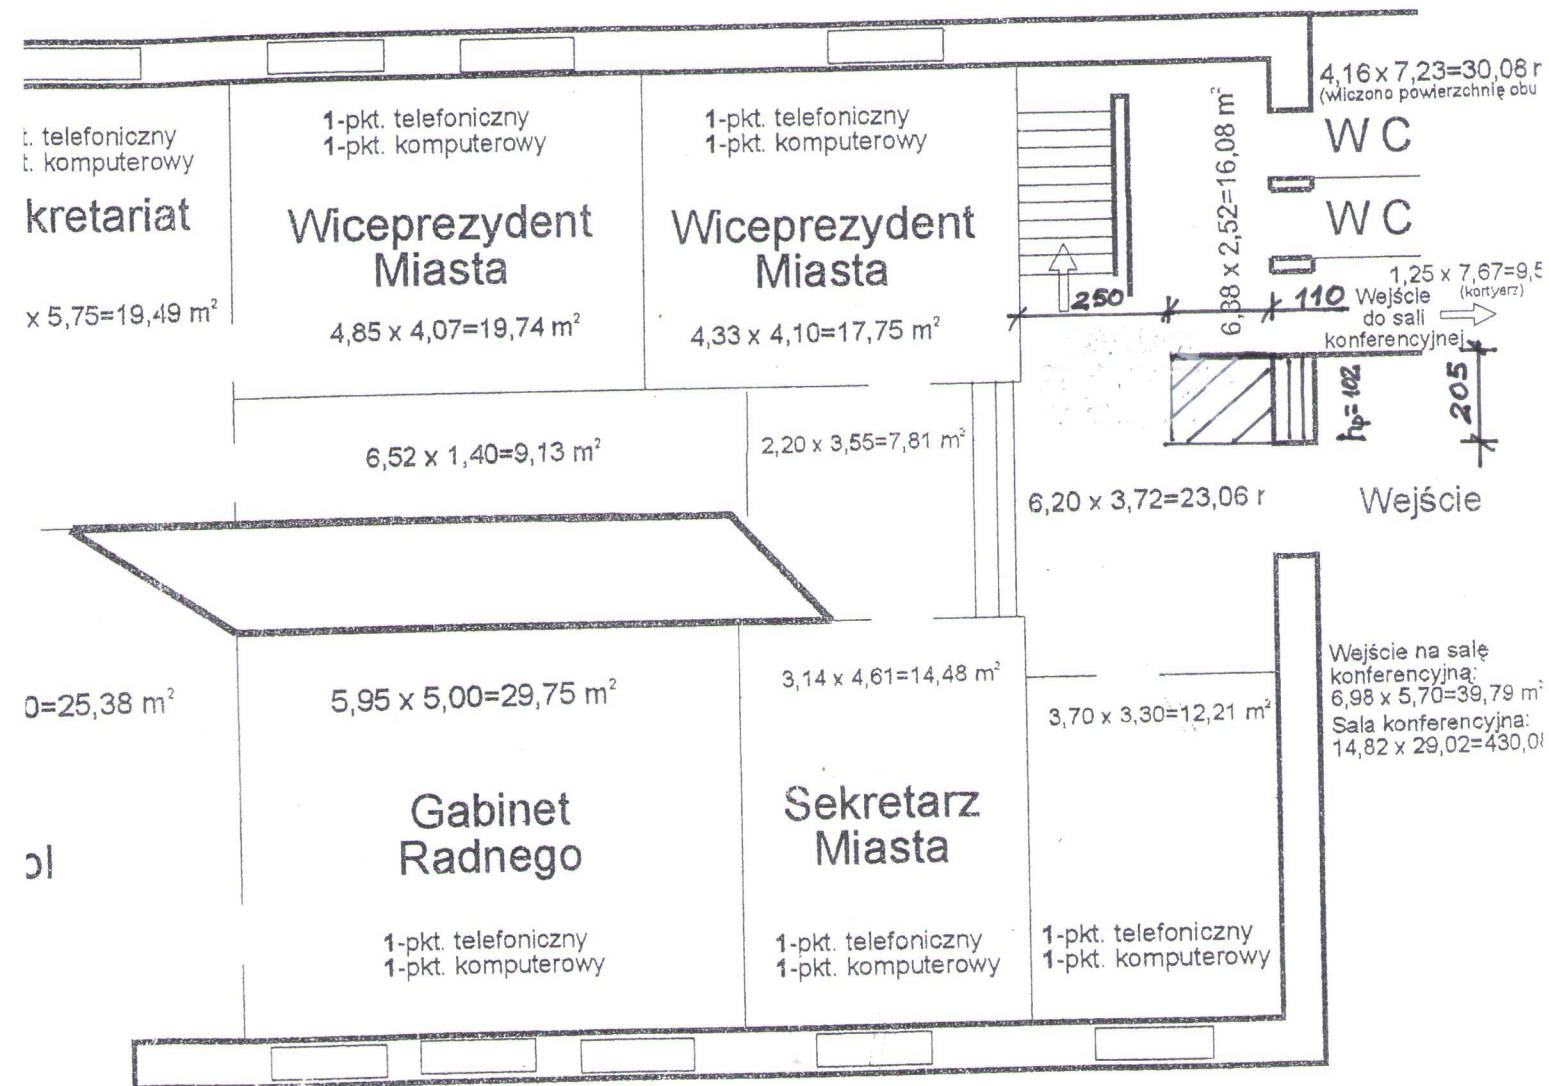

wne
ście

Ilość PL - 29 szt

Powierzchnia łączna:
 $855,69 \text{ m}^2$

skala 1:150