

Opis przedmiotu zamówienia

CPV: 39150000 - 8 Różne meble i wyposażenie

Zabudowa meblowa Nr.1

- przyścienna stojąca o wymiarach 4900x800x900 mm

- zabudowa meblowa wykonana wg projektu
- korpusy wykonane z płyty meblowej 0112 PE (Kronospan) o grubości 18 mm, kolor jasny szary lub równorzędny
- fronty wykonane z płyty meblowej 0112 PE (Kronospan) o grubości 18 mm, kolor jasny szary lub równorzędny NCS S 2000N lub równorzędny
- blat z płyty SPC by Durkon o grubości 16 mm w kolorze jasny szary lub równorzędny
- szuflady zamykane na zamek centralny
- szafki stojące na nóżkach metalowych o wysokości 150mm.

- przyścienna wisząca o wymiarach 4900x300x7500 mm

- zabudowa meblowa wykonana wg projektu
- korpusy wykonane z płyty meblowej 0112 PE (Kronospan) o grubości 18 mm, kolor jasny szary lub równorzędny
- fronty wykonane z płyty meblowej 0112 PE (Kronospan) o grubości 18 mm, kolor jasny szary lub równorzędny NCS S 2000N lub równorzędny

Zabudowa meblowa Nr.2

- przyścienna stojąca o wymiarach 4900x750x750 mm



- zabudowa meblowa wykonana wg projektu
- korpusy wykonane z płyty meblowej 0112 PE (Kronospan) o grubości 18 mm, kolor jasny szary lub równorzędny
- fronty wykonane z płyty meblowej 0112 PE (Kronospan) o grubości 18 mm, kolor jasny szary lub równorzędny NCS S 2000N lub równorzędny
- blat z płyty SPC by Durkon o grubości 16 mm w kolorze jasny szary lub równorzędny
- szuflady zamykane na zamek centralny
- szafki stojące na nóżkach metalowych o wysokości 150mm.

Po podpisaniu Zamówienia weryfikacja wymiarów.

Wykonał: Wiktor Lizut



ZABUDOWA MEBLOWA NR 1

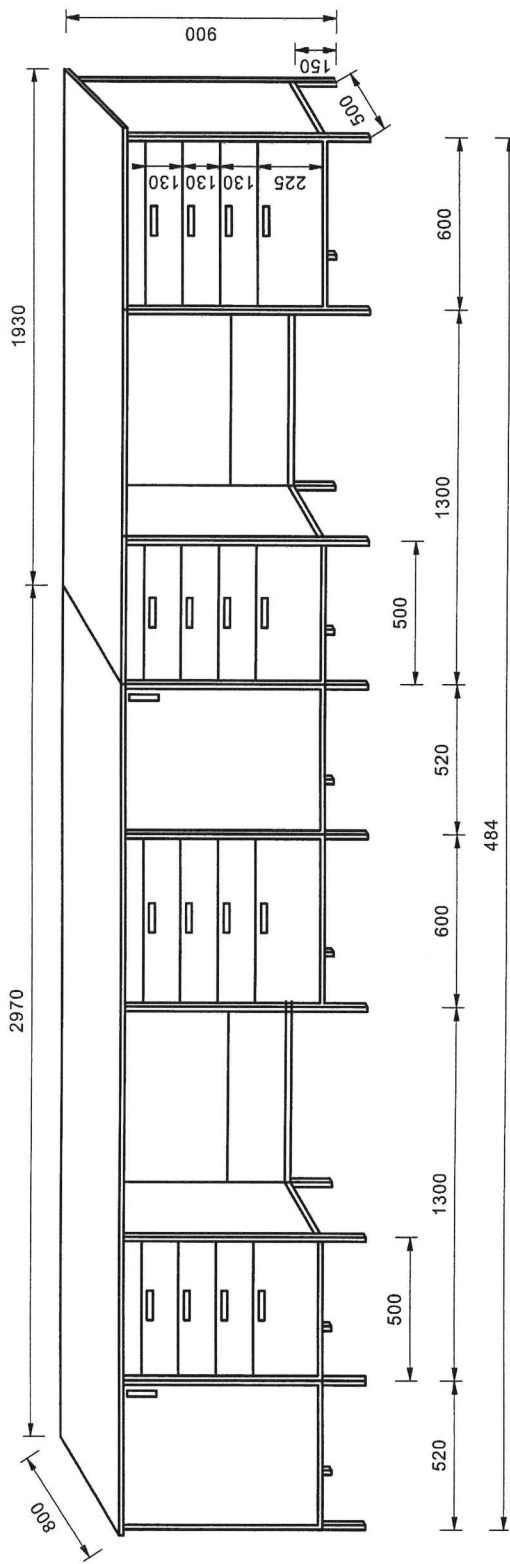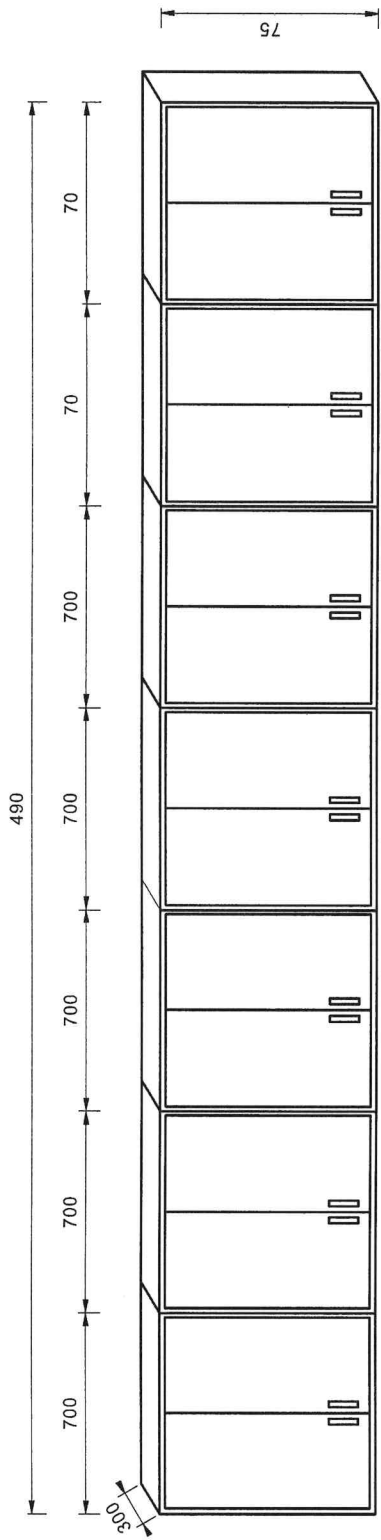

ZABUDOWA MEBLOWA NR 2

