


RZUT DACHU

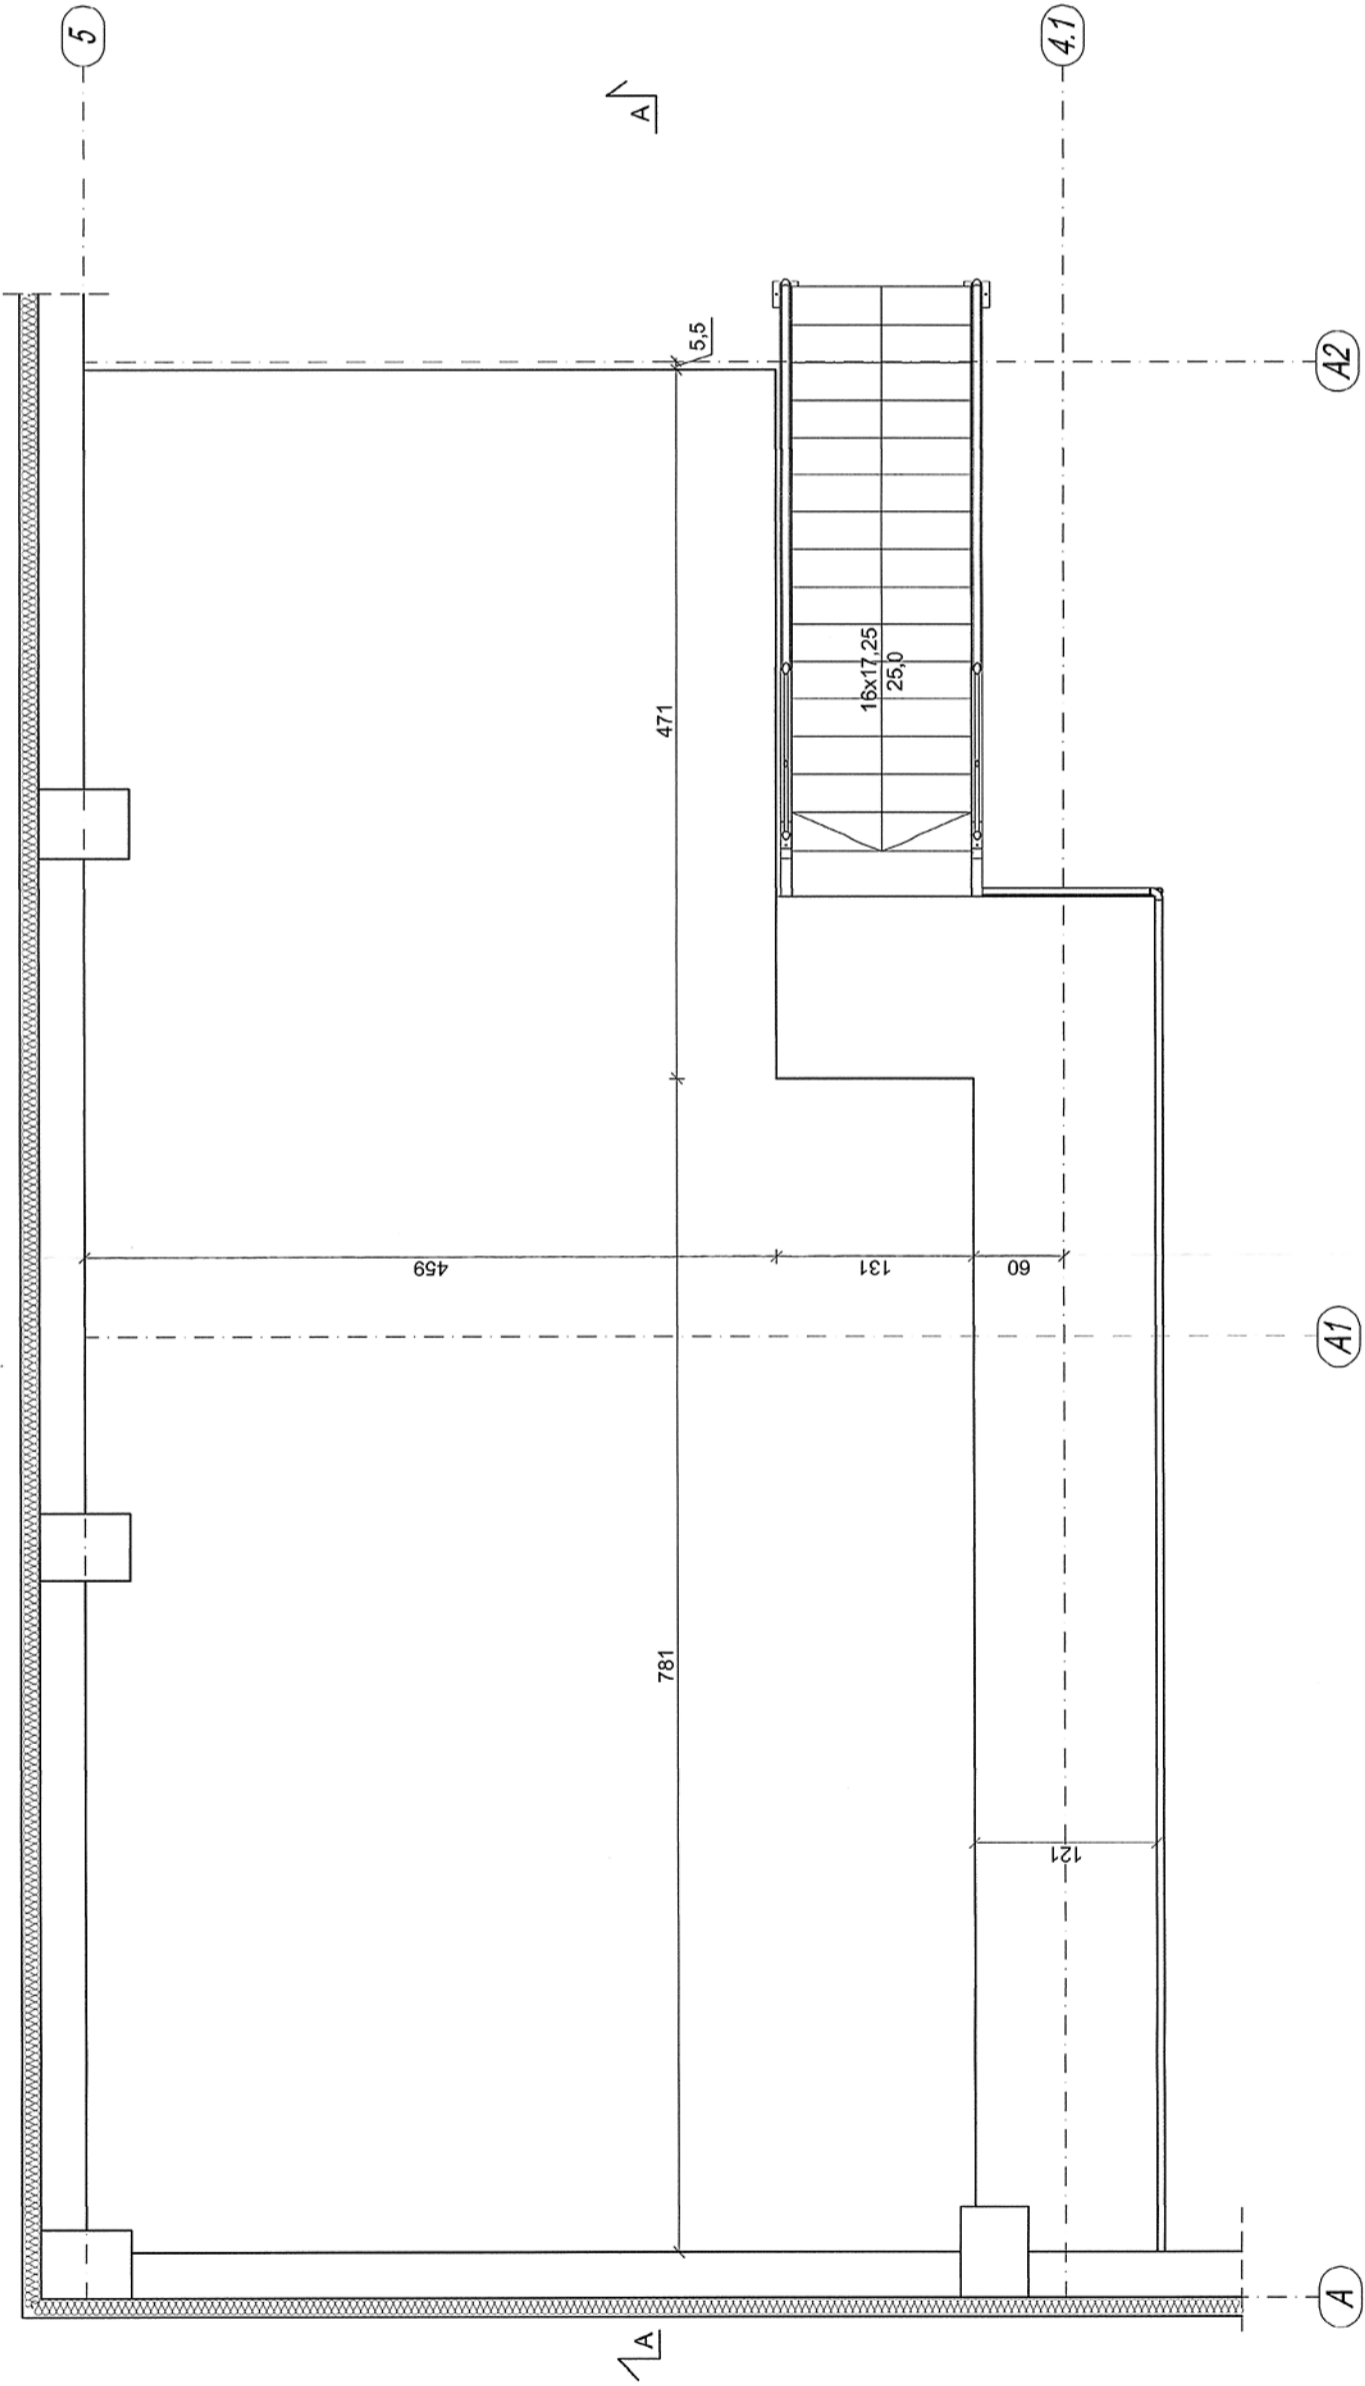

INWESTYCJA:

Rozbudowa Zakładu Zagospodarowania i Unieszkodliwiania Odpadów innych niż niebezpieczne i obojętne w m. Dylów "A", gm. Pajęczno dz.ew.nr 15, 16, 17, 18, 19, 20, 21, 22, 23, 24, 25 obr. Pajęczno

INWESTOR:

Eko-Region Sp. z o.o.  
ul. Bawelfiana 18  
97-400 Belchatów



JEDNOSTKA PROJEKTOWA:

**WUKON** PRZEDSIĘBIORSTWO PROJEKTOWANIA  
I NADZORU  
"JUKON PROJEKT"  
97-400 Belchatów ul. Lipowa 96A, tel.: 530 480 545, email: biuro@jukon-projekt.pl, www.jukon-projekt.pl

ZESPÓŁ PROJEKTOWY:	IMIĘ I NAZWISKO:	NR UPRAWNIENI:	PODPIS:
	PROJEKTANT: architektura	mgr inż. arch. MAŁGORZATA SUCHORSKA 41/R-156/L01A/08	
	SPRAWDZAJĄCY: architektura	mgr inż. arch. ANNA BACZMAGA 27/LOOKK/2012	
	PROJEKTANT: konstrukcja	mgr inż. JAROSŁAW JURCZAK LOD/0153/POOK/04	
	SPRAWDZAJĄCY: konstrukcja	mgr inż. DARIUSZ KUKAWSKI LOD/0143/POOK/04	
	ASYSTENT PROJEKTANTA:	mgr inż. TOMASZ SZWED	
	ASYSTENT PROJEKTANTA:	inż. PRZEMYSŁAW GRZYBEK	

HALA SORTOWNI

TOM IV

FAZA:	<b>PROJEKT BUDOWLANY ZAMIENNY</b>	DATA:	luty 2016
BRANŻA:	ARCHITEKTONICZNO-BUDOWLANA	SKALA:	1:50
TREŚĆ RYSUNKU:	RZUT DACHU BUDYNKU STERÓWKI	NR.RYS.:	<b>B.06D</b>
		INDEX:	-