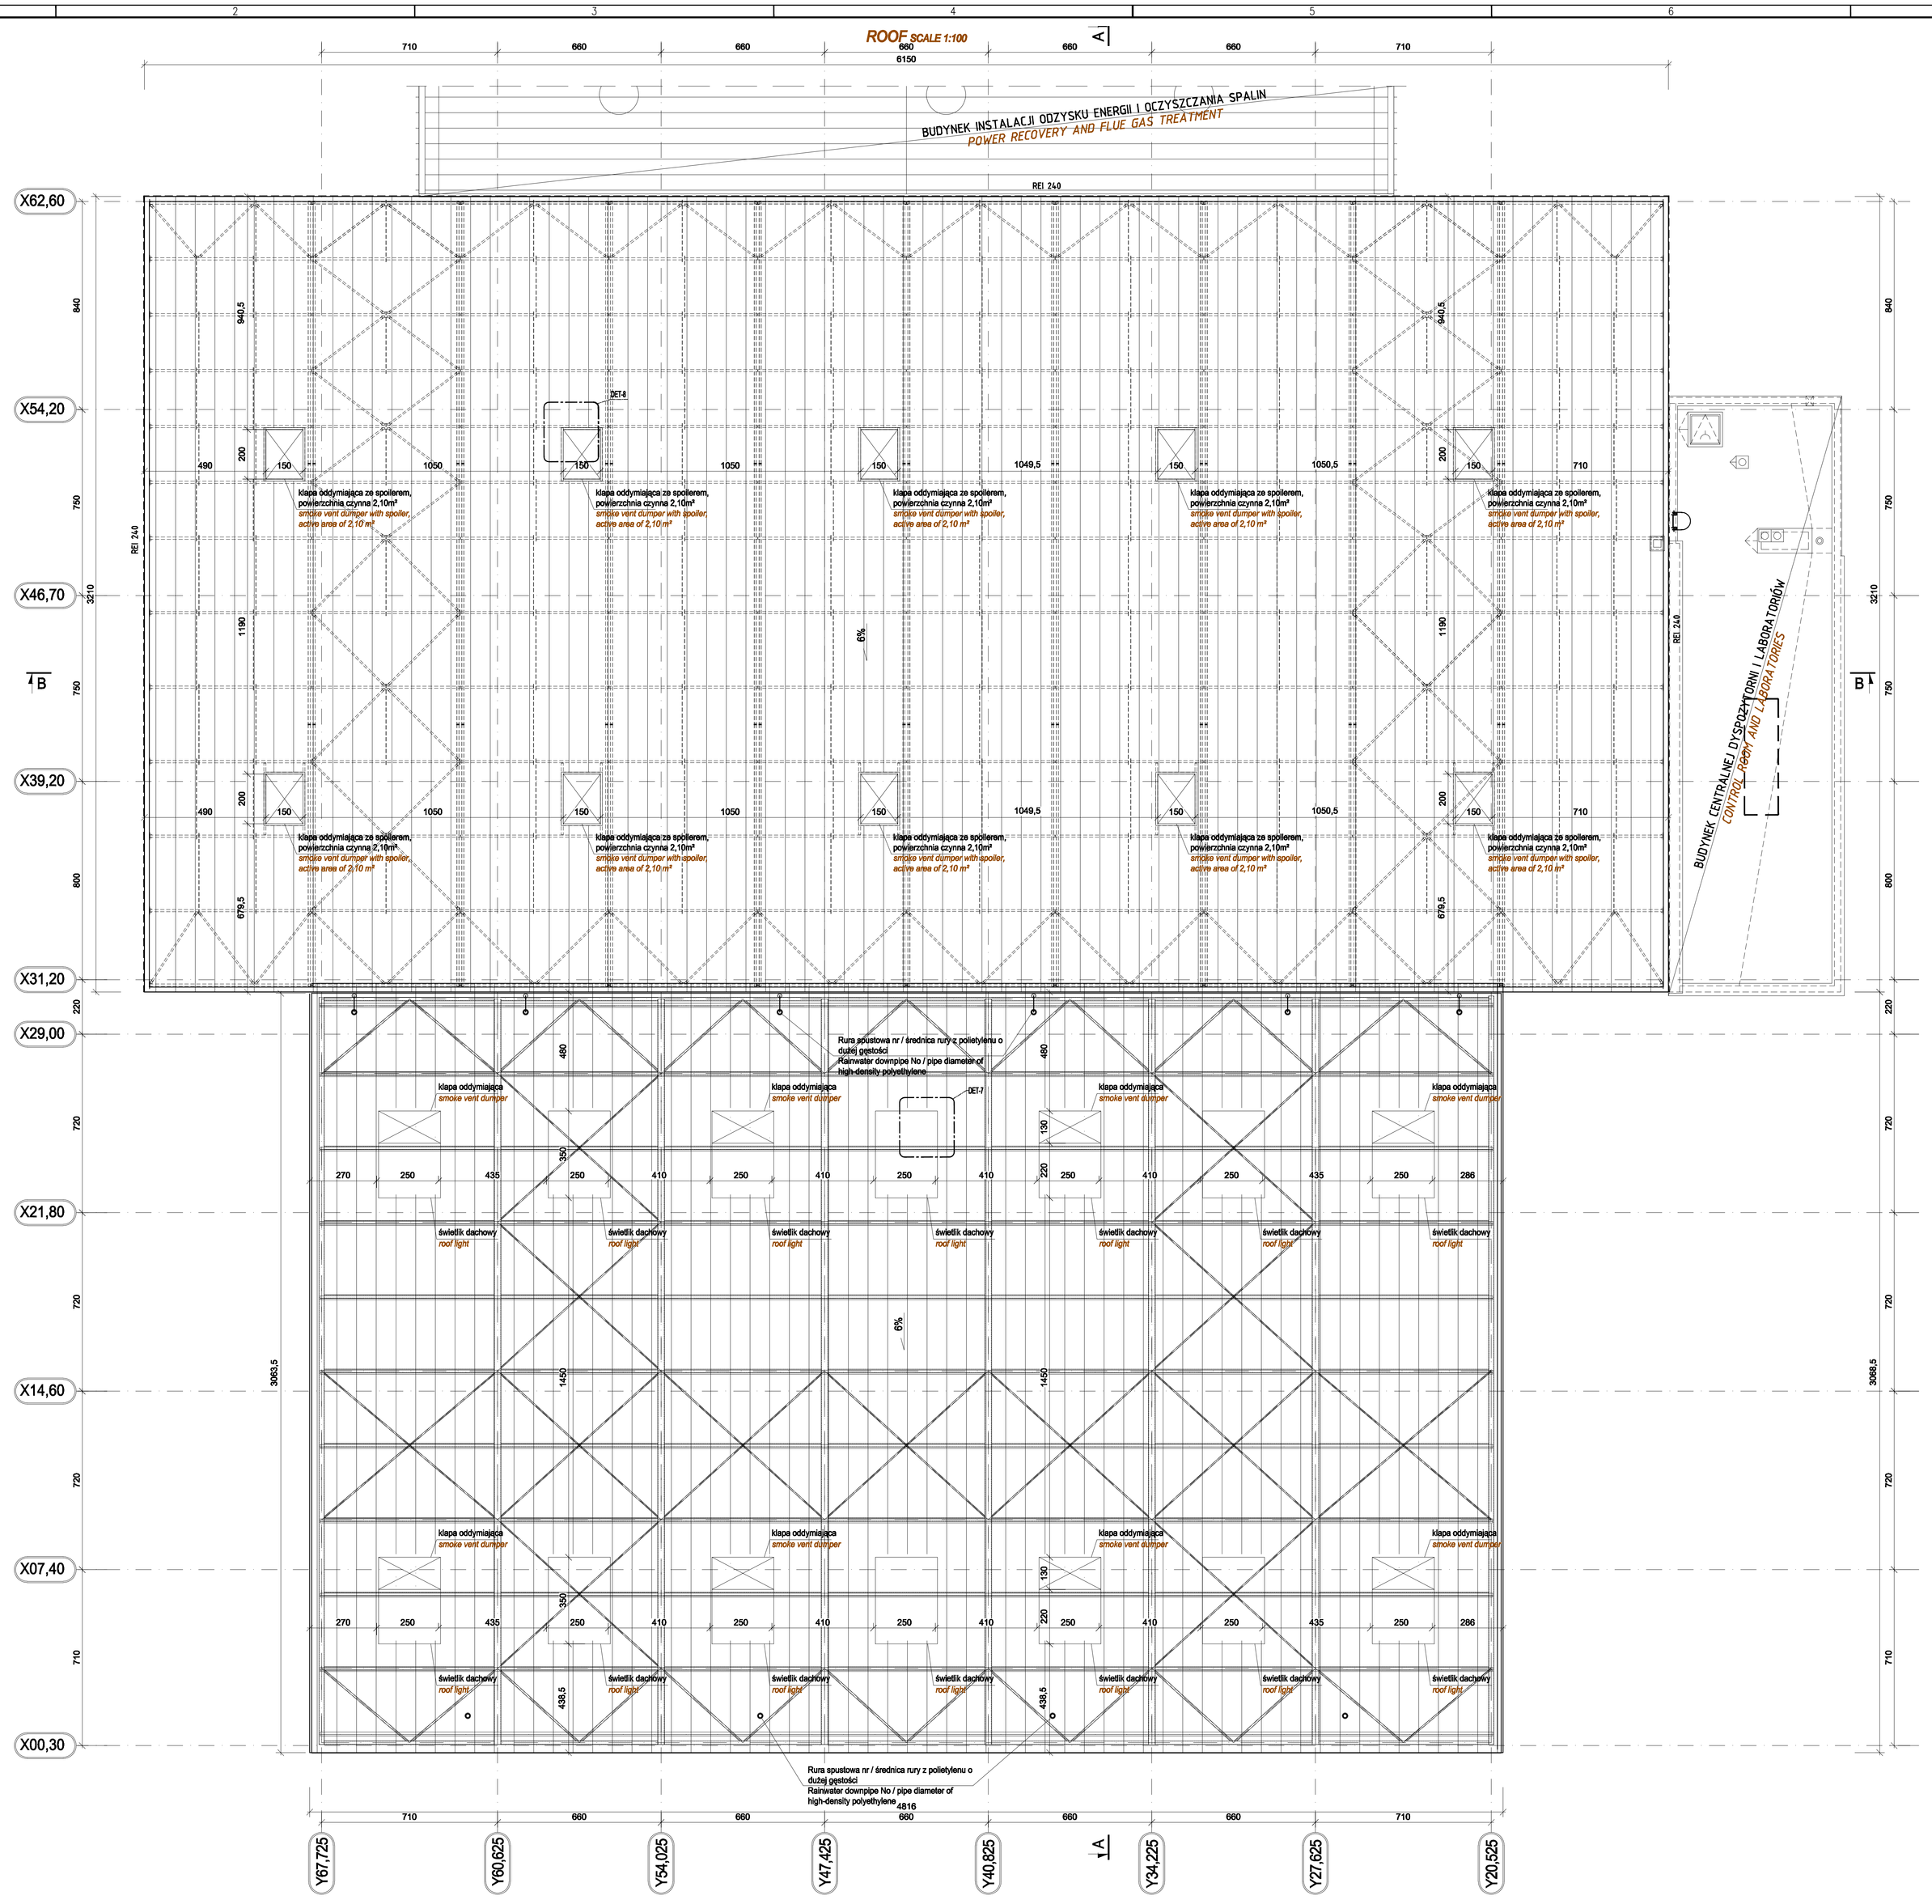


| LEGENDA: | LEGEND: |
|---|---|
| ELEMENTY ŻELBETOWE | REINFORCED CONCRETE ELEMENTS |
| ŚCIANY MUROWANE | MASONERY |
| ŚCIANKI GIPSOWO-KARTONOWE | PARTITION WALLS |
| OTWÓR W STROPIE PONIŻEJ | OPENING IN SLAB BELOW |
| OTWÓR W STROPIE POWYŻEJ | OPENING IN SLAB ABOVE |
| OTWÓR W ŚCIANIE | OPENING IN WALL |
| ±0,00 | SPOT HEIGHT - RAW STATE |
| ±0,00 | SPOT HEIGHT - FINISHED STATE |
| ±0,00 | SPOT HEIGHT - RAW STATE |
| ±0,00 | SPOT HEIGHT - FINISHED STATE |
| +24,00 +19,20 KOTA WYSOKOŚCIOWA - STAN SUROWY POZIOM GÓRY I DOŁU USKOKU | SPOT HEIGHT - RAW STATE TOP AND BOTTOM SET-OFF LEVEL |
| +24,00 +19,20 KOTA WYSOKOŚCIOWA - STAN WYKOŃCZONY POZIOM GÓRY I DOŁU USKOKU | SPOT HEIGHT - FINISHED STATE TOP AND BOTTOM SET-OFF LEVEL |

**UWAGA:**
1. WENTYLACJA HALI WYŁADUNKOWEJ I BUNKRA STANOWI WENTYLACJĘ TECHNOLOGICZNĄ I JEST WYDANA PRZEZ ASTER W ODRĘBNYM OPRACOWANIU W RAMACH TOM IV - CZĘŚĆ TECHNOLOGICZNA
2. INSTALACJA ZRASZACZOWA I TRYSKACZOWA W BUNKRZE ZOSTANIE WYDANA PRZEZ ASTER W PROJEKCIE WYKONAWCZYM TOM IV - CZĘŚĆ TECHNOLOGICZNA. PODEJŚCIA INSTALACYJNE I ZWIĄZANE Z NIMI PRZEBICIA WEDŁUG PROJEKTU TECHNOLOGII.
3. PRZED REALIZACJĄ NALEŻY ZAADAPTOWAĆ PODANE ROZWIĄZANIA (W NINIEJSZYM I ZWIĄZANYCH Z NIM PROJEKTACH) DO WYMOGÓW WYNIKAJĄCYCH Z DTR I GABARYTÓW URZĄDZEŃ ZAKUPIONYCH PRZEZ ASTER I ZATWIERDZONYCH PRZEZ INWESTORA.
4. POSADOWIENIA URZĄDZEŃ I KONSTRUKCJI TECHNOLOGICZNYCH WRAZ Z ICH OPODESTOWANIEM ITP. MOGĄ BYĆ REALIZOWANE PO OTRZYMANIU Z ASTER SZCZEGÓŁÓW POŁĄCZEŃ, GABARYTÓW PODSTAW OPARCIA URZĄDZEŃ ORAZ INNYCH WYMOGÓW WYNIKAJĄCYCH Z DTR URZĄDZEŃ PRZEWIDZIANYCH DO ZABUDOWY. SPOSÓB MOCOWANIA URZĄDZEŃ WYDA ASTER W PROJEKCIE WYKONAWCZYM TOM IV – CZĘŚĆ TECHNOLOGICZNA
5. ZABEZPIECZENIE PPOŻ. OTWORÓW TECHNOLOGICZNYCH WEDŁUG PODANYCH NA RYSUNKACH WYMOGÓW EI WYDA ASTER W PROJEKCIE WYKONAWCZYM TOM IV – CZĘŚĆ TECHNOLOGICZNA
6. OTWORY I PRZEJŚCIA INSTALACYJNE ZNAJDUJĄCE SIĘ NA DOSTĘPNYCH DLA LUDZI STROPACH I PODESTACH NALEŻY ZABEZPIECZYĆ BARIERAMI OCHRONNYMI LUB BORTNICAMI ZGODNIE Z NORMĄ PN-EN ISO 14122-3:2005
7. ZABEZPIECZENIE BHP OTWORÓW TECHNOLOGICZNYCH WYDA ASTER W PROJEKCIE WYKONAWCZYM TOM IV – CZĘŚĆ TECHNOLOGICZNA
8. INSTALACJE SANITARNE I ELEKTRYCZNE, W TYM INSTALACJA ODGROMOWA WG PROJEKTÓW BRANŻOWYCH
9. DETALE 7 I 8 PRZEDSTAWIONO NA RYSUNKU NR 10168EUCD203

*NOTE:*
*1. VENTILATION OF UNLOADING HALL AND REFUSE BUNKER HAS DECIDED TECHNOLOGICAL VENTILATION AND WILL BE ISSUED BY ASTER IN EXECUTIVE DESIGN VOLUME IV - TECHNOLOGICAL PART*
*2. SPRINKLER AND SPRINKLER HEAD INSTALLATION IN BUNKER WILL BE ISSUED BY ASTER IN EXECUTIVE DESIGN VOLUME IV - TECHNOLOGICAL PART.*
*APPROACH OF WATER OR FOAM AND RELATED PUNCTURES BY TECHNOLOGY PROJEKT.*
*3. BEFORE REALIZATION, GIVEN SOLUTIONS SHOULD BE ADDOPTED (IN THIS AND ASSOCIATED PROJECTS) TO REQUIREMENTS RESULTING FROM DTR AND DEVICES PURCHASED BY ASTER AND APPROVED BY INVESTOR OVERALL DIMENSIONS.*
*4. DEVICES AND TECHNOLOGY CONSTRUCTIONS FOUNDATIONS WITH PLATFORMS ETC. MAY BE IMPLEMENTED AFTER RECEIVING FROM ASTER JOINT DETAILS, BASE DEVICES OVERALL DIMENSIONS AND OTHER REQUIREMENTS RESULTING FROM DEVICES TO BE BUILT DTR. FIXING DEVICES METHOD WILL BE ISSUED BY ASTER IN EXECUTIVE DESIGN VOLUME IV - TECHNOLOGICAL PART*
*5. FIRE PROTECTION OF TECHNOLOGY OPENING ACCORDING TO GIVEN THE DRAWINGS REQUIREMENTS EI WILL BE ISSUED BY ASTER IN EXECUTIVE DESIGN VOLUME IV - TECHNOLOGICAL PART*
*6. OPENINGS AND INSTALLATION TRANSITIONS ARE ON AVAILABLE FOR PEOPLE FLOORS AND PLATFORMS SHOULD BE PROTECTED BY PROTECTIVE BARRIERS OR KICK PLATES ACCORDING TO PN-EN ISO 14122-3:2005*
*7. HEALTH AND SAFETY PROTECTION OF TECHNOLOGY OPENING WILL BE ISSUED BY ASTER IN EXECUTIVE DESIGN VOLUME IV - TECHNOLOGICAL PART*
*8. SANITARY AND ELECTRICAL INSTALLATIONS, INCLUDING INSTALLATION OF LIGHTNING, ACCORDING TO BRANCH PROJECTS.*
*9. DETAILS 7 AND 8 IS SHOWN IN DRAWING NO. 10168EUCD203*

±0,00 = 71.80 m n.p.m.
*±0,00 = 71.80 m a.s.l.*

| REW. / REV. | DATA WYDANIA / ISSUE DATE | KOD WYDANIA / ISSUE CODE | OPIS REWIZJI / REVISION DESCRIPTION | PRZEDMIOTOWY PROJ. / PREPARED BY | SPRAWDZONY PRZEZ / CHECKED BY | ZATWIERDZONY PRZEZ / APPROVED BY |
|---|---|---|---|---|---|---|
| 01 | 22/07/2013 | - | PIERWSZE DRUGIE - AKTUALIZACJA RYSUNKU / SECOND ISSUE - DRAWING UPDATE | A.SAJNÓKA | E. ROSTEK | M. MATUŁA / E. ROSAONI |
| 00 | 10/06/2013 | - | PIERWSZE WYDANIE / FIRST ISSUE | L.JAŃCA | E. ROSTEK | M. MATUŁA / E. ROSAONI |

AUTORYZACJA WYDANIA/APPROVAL ISSUE

ZASTĘPUJE DOKUMENT NR /SUBSTITUTES DOC. NO.: –
ZLECENIE NR / JOB NO.: 10168
WYDANY PRZEZ/ISSUED BY: –

NAZWA OBIEKTU BUDOWLAN. ORAZ ADRES: /OBJECT'S NAME AND ADDRESS:
ZAKŁAD TERMICZNEGO PRZEKSZTAŁCANIA ODPADÓW KOMUNALNYCH
BYDGOSZCZ, UL. Ernsta Petersona 23, DZ. NR 2/101, 2/106 OBRĘB 0133

INWESTOR/INVESTOR:
Międzygminny Kompleks Unieszkodliwiania Odpadów ProNatura Sp. z o. o.
Budowa Zakładu Termicznego Przekształcania Odpadów Komunalnych dla Bydgoско-Toruńskiego Obszaru Metropolitalnego

PROJEKT WYKONAWCZY
TYTUŁ/TITLE
BUDYNEK GŁÓWNY - HALA WYŁADUNKOWA I BUNKER
*MAIN BUILDING - UNLOADING HALL AND BUNKER*

DACH
*ROOF*

POCHODZĄCH OD/DERIVATED FROM: –

| KLASYFIKACJA CLASSIFICATION | KOMPLEKS PLANT | SYSTEM | BLOK FUNK. FUN. UN. | TYP DOK. DOC. TYPE | FORMAT/TYPE | SKALA/SCALE |
|---|---|---|---|---|---|---|
| - \| - | - \| - | - \| - | - \| - | A0 | 1:100 |

| DOKUMENT NR /DOCUMENT NO. | STRONA/SHEET | L/OF |
|---|---|---|
| 10168EUCD201 | 5 | 5 |

DOKUMENT DOSTAWCY - DO ZATWIERDZENIA / Supplier's Document - Approval Status

| | |
|---|---|
| ZATWIERDZONY / Approved | |
| ZATWIERDZONY JAK WYKONANO / Approved as contructed | |
| NIE ZATWIERDZONY / Not Approved | |
| NIE WYMAGA ZATWIERDZENIA / Approval not required | |

ZATWIERDZENIE PRZEZ TM.E NIE ZWALNIA DOSTAWCY Z OBOWIĄZKU WYPEŁNIENIA ZOBOWIĄZAŃ KONTRAKTOWYCH I Z OBOWIĄZKÓW Z NICH WYNIKAJĄCYCH.
TM.E approval does not exempt the supplier from observing the contractual obligations and from his consequent responsibilities.

PROJEKTANT PROWADZĄCY: ENZO ROSAONI
SPECJALNOŚĆ: KONSTRUKCYJNO-BUDOWLANA
NR UPRAWNIEŃ: KUP/0176/0004/13

PROJEKTANT: mgr inż. EINAR ROSTEK
SPECJALNOŚĆ: KONSTRUKCYJNA
NR UPRAWNIEŃ: NR UPR: 117/68

SPRAWDZAJĄCY: mgr inż. MAREK MATUŁA
SPECJALNOŚĆ: KONSTRUKCYJNA
NR UPRAWNIEŃ: NR UPR: MAP/0049/POOK/08

INFORMACJE ZASTRZEŻONE – NIE UŻYWAĆ W CELACH INNYCH NIŻ TE DLA KTÓRYCH ZOSTAŁY DOSTARCZONE
CONFIDENTIAL PROPERTY – NOT TO BE USED FOR ANY PURPOSE OTHER THAN THAT FOR WHICH IT IS SUPPLIED

NAZWA PLIKU/FILE IDENTIFICATION: 10168EUCD201REV-DRAGON.dwf