



PRZEKRÓJ TYPOWY – ODCINKI PROSTE I ŁUKI  
KM 0+005.00 – 0+026.00

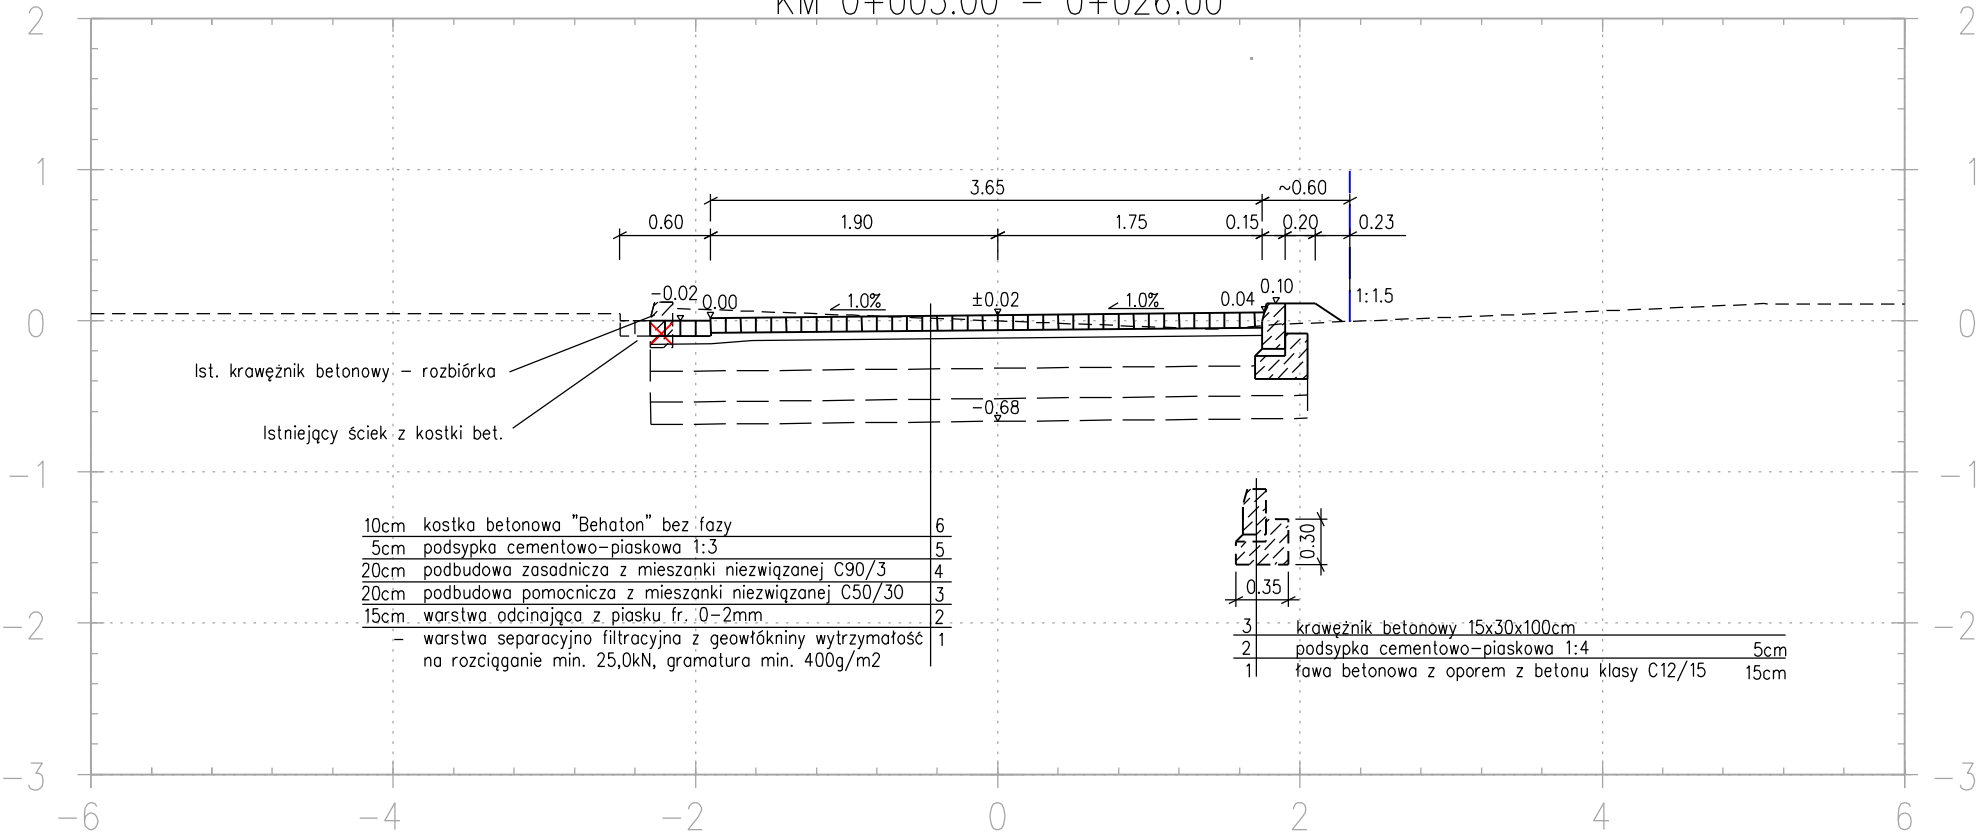

- LEGENDA:
- ist. teren
  - proj. nawierzchnia
  - - - - - ist. ogrodzenie
  - granica działki

PRZEKRÓJ TYPOWY – ODCINKI PROSTE I ŁUKI  
KM 0+026.00 – 0+048.50

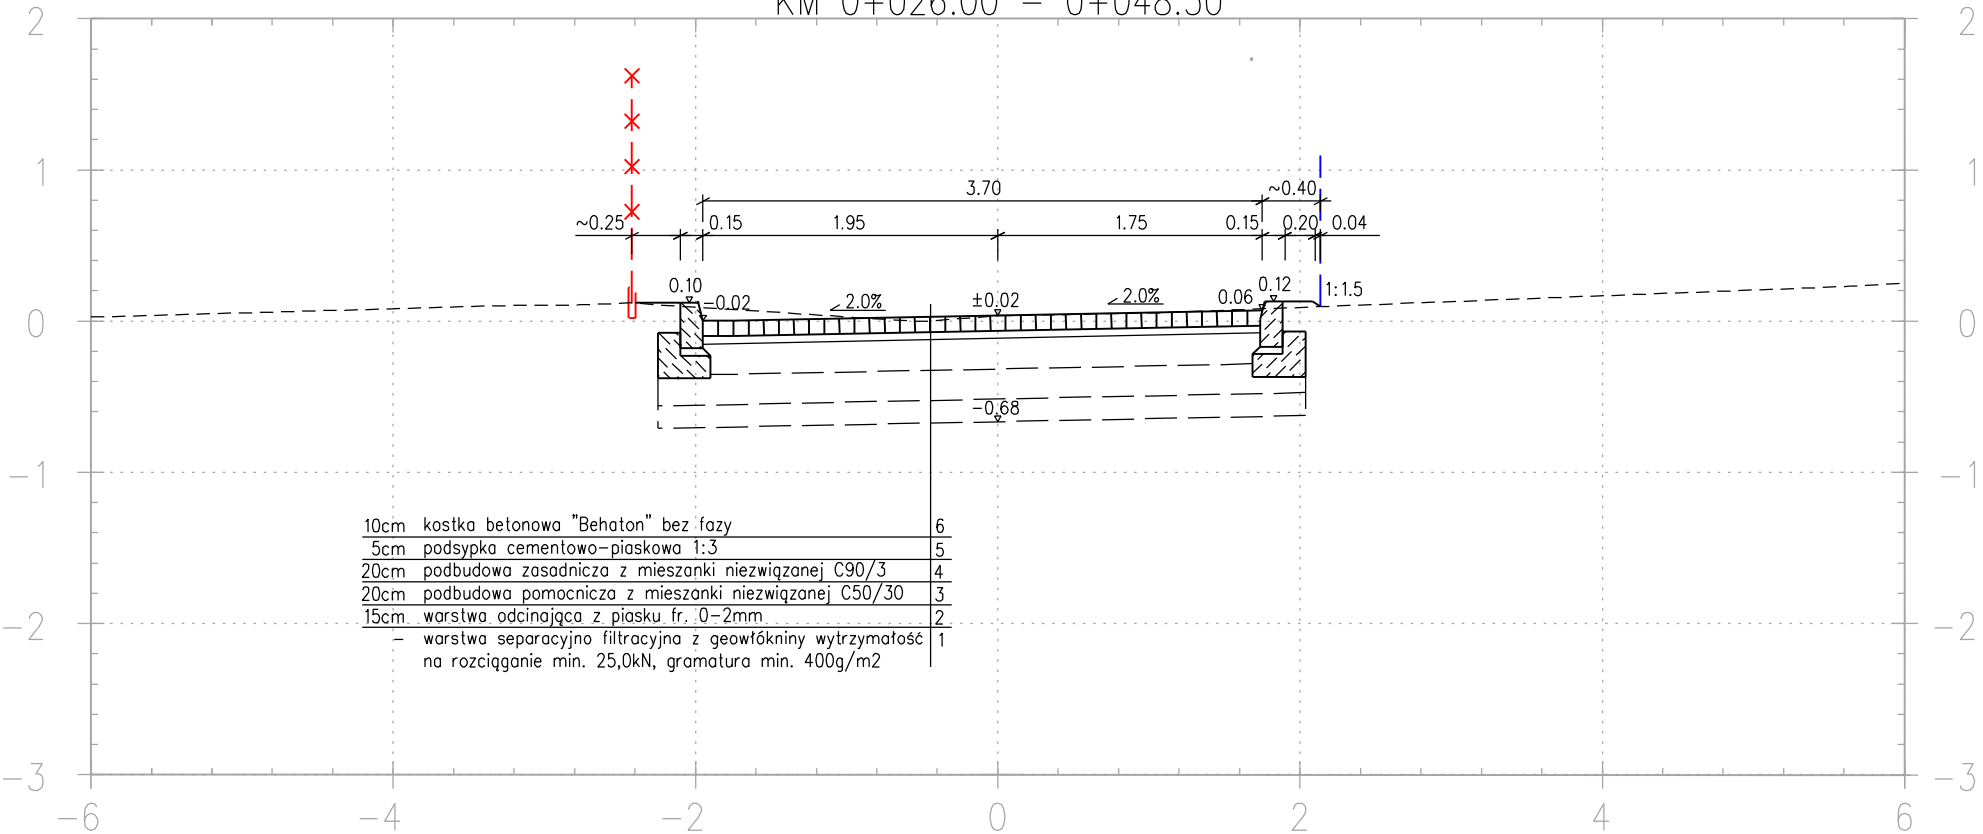

bid			Biuro Inżynierii Drogowej 38-500 Sanok, ul. Sienkiewicza 1, plł	
Inwestor:			Gmina Miejsce Piastowe, ul. Dukielska 14, 38-430 Miejsce Piastowe	
Nazwa obiektu:			Budynek żłobka gminnego (dla 48 dzieci) wraz z infrastrukturą towarzyszącą. Wewnętrzna droga dojazdowa i plac manewrowy (p.poż.).	
Projektant: (br. drogowa)	mgr inż. Wojciech Radwański nr upr.: 37/2003	Podpis	Skala:	1:50
			Data:	02.2024
Opracował: (br. drogowa)	inż. Radosław Głuszkiewicz	Podpis	Numer rysunku:	2/1
Nazwa rysunku:		PRZESKOJE TYPOWE		