


## PRZEKRÓJ TYPOWY – ZJAZD ZWYKŁY

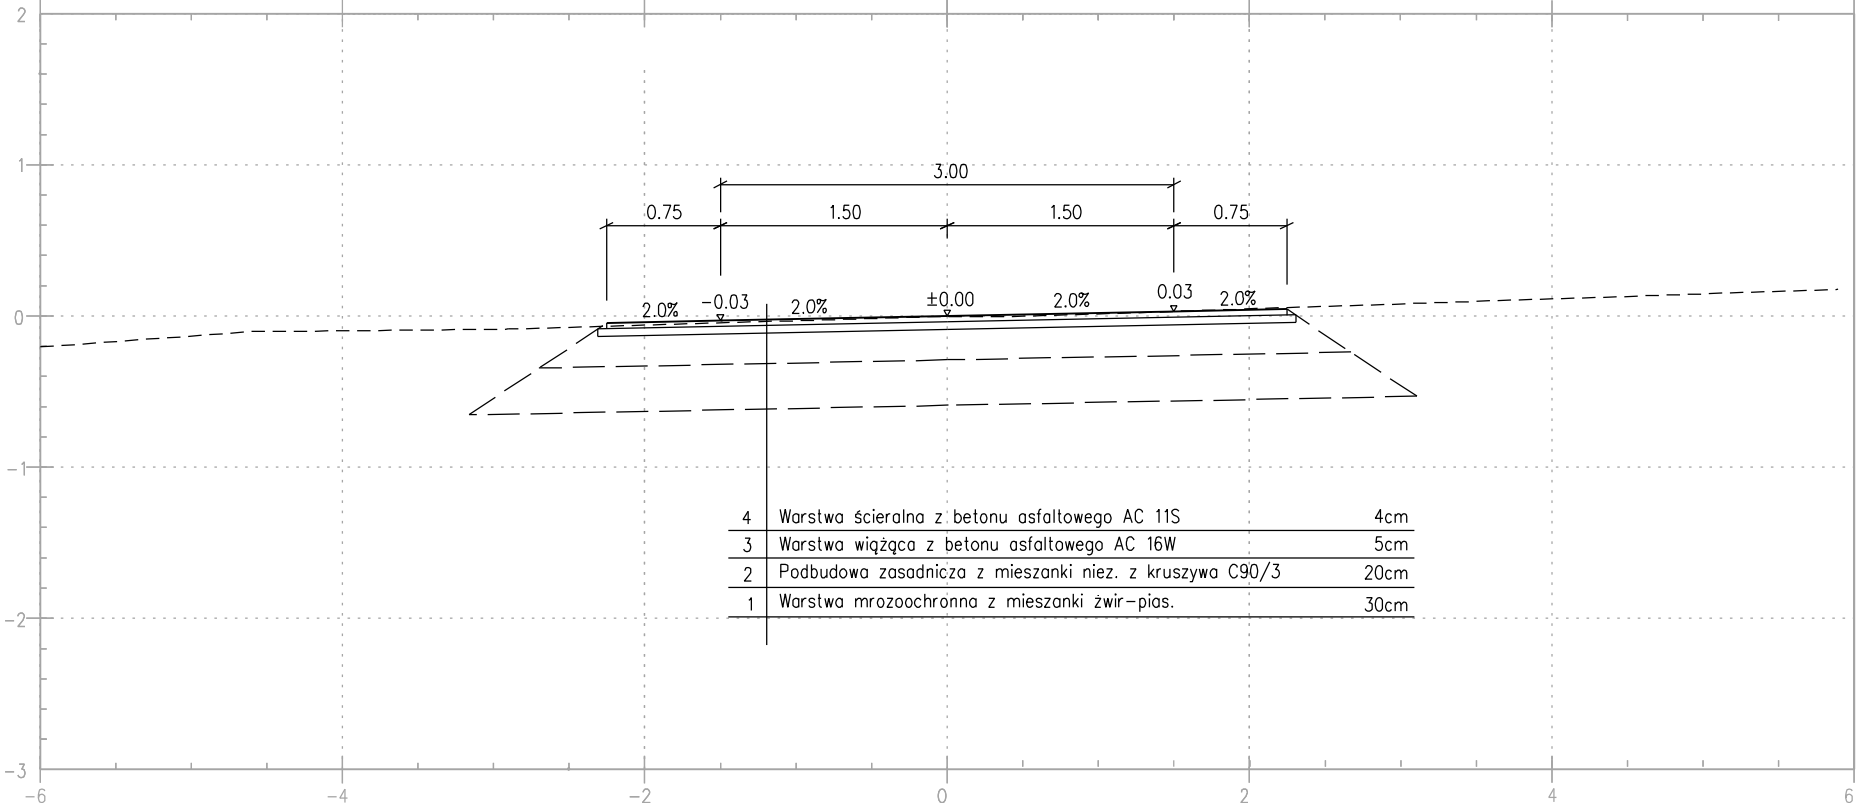

LEGENDA:

----- stan istniejący

———— stan projektowany

<h1>bid</h1> <p>Biurowo Inżynierii Drogowej 38-500 Sanok, ul. Sienkiewicza 1, plł</p>		<p>Skala: 1:50</p>	
<p>Inwestor:</p> <p>Gmina Miejsce Piastowe, ul. Dukielska 14, 38-430 Miejsce Piastowe</p>		<p>Data: 02.2024</p>	
<p>Nazwa obiektu:</p> <p>Budowa zjazdu o parametrach zjazdu zwykłego, w pasie drogowym drogi powiatowej Nr 1975/R relacji Miejsce Piastowe – Wrocanka Górna, oznaczonej jako działka nr ewid. 927/6, do działki nr ewid. 1000 położonej w miejscowości Wrocanka Gmina Miejsce Piastowe</p>		<p>Numer rysunku:</p> <p>2</p>	
<p>Projektant:</p> <p>mgr inż. Wojciech Radwański nr upr.: 37/2003</p>	<p>Podpis</p>	<p>PRZEKRÓJ TYPOWY</p>	
<p>Opracował:</p> <p>inż. Radosław Głuszkiewicz</p>	<p>Podpis</p>		
<p>Nazwa rysunku:</p>			