


LEGENDA:

- ist. teren
- proj. nawierzchnia
- ist. ogrodzenie
- granica działki

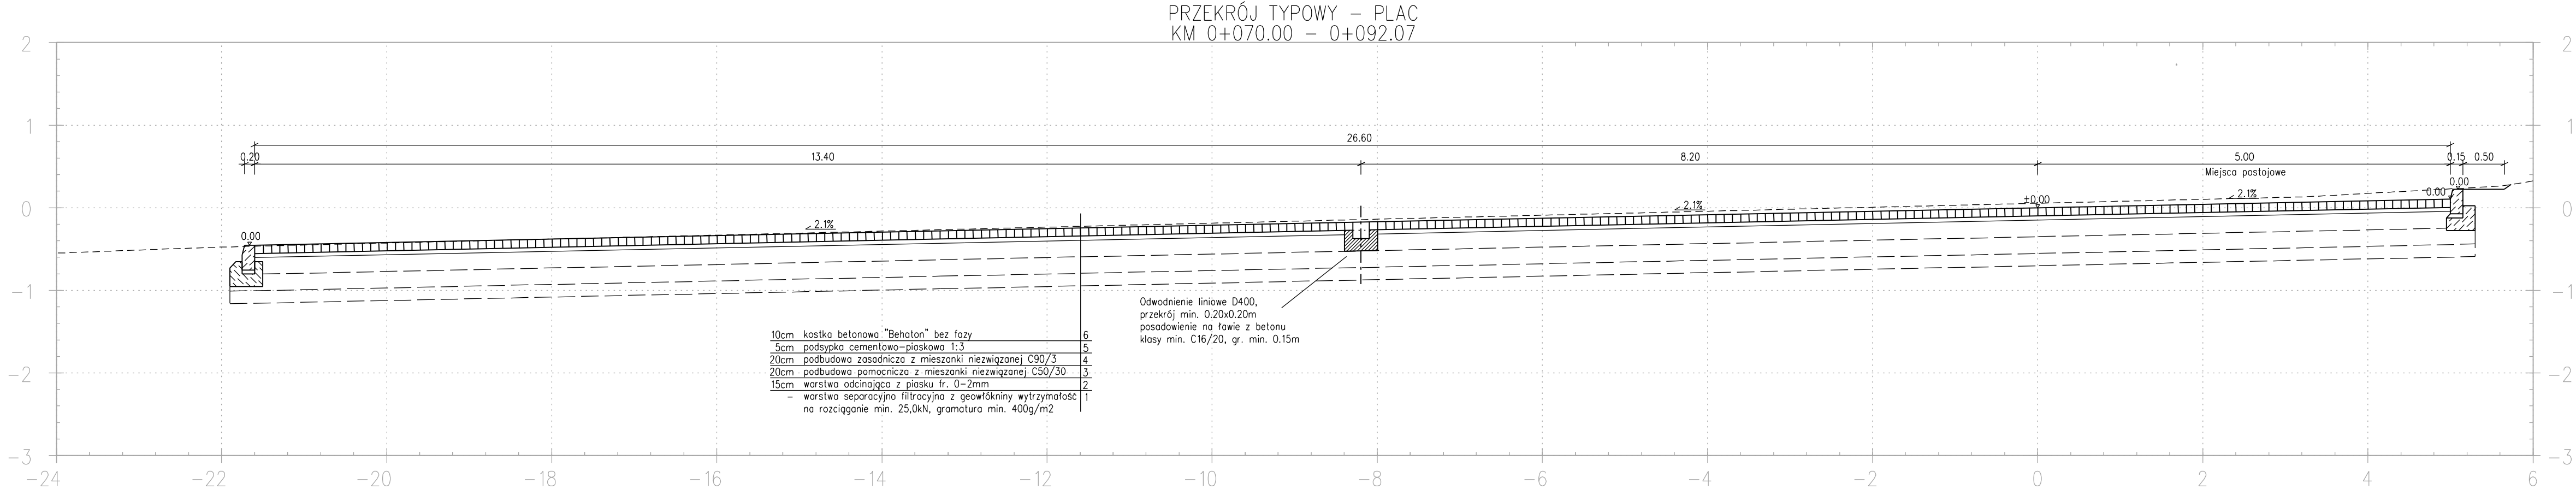

bid	Biuro Inżynierii Drogowej 38-500 Sanok, ul. Sienkiewicza 1, plł		Gmina Miejsce Piastowe, ul. Dukielska 14, 38-430 Miejsce Piastowe	
	Nazwa obiektu:		Budynek żłobka gminnego (dla 48 dzieci) wraz z infrastrukturą towarzyszącą. Wewnętrzna droga dojazdowa i plac manewrowy (p.poż.).	
Projektant: (br. drogowa)	mgr inż. Wojciech Radwański nr upr.: 37/2003	Podpis	Skala: 1:50	Data: 02.2024
Opracował: (br. drogowa)	inż. Radosław Głuszkiewicz	Podpis	Numer rysunku: 2/2	
Nazwa rysunku:	PRZĘKRÓJE TYPOWE			