


# 3 RZUT POMIESZCZEŃ 304 i 305 1:20

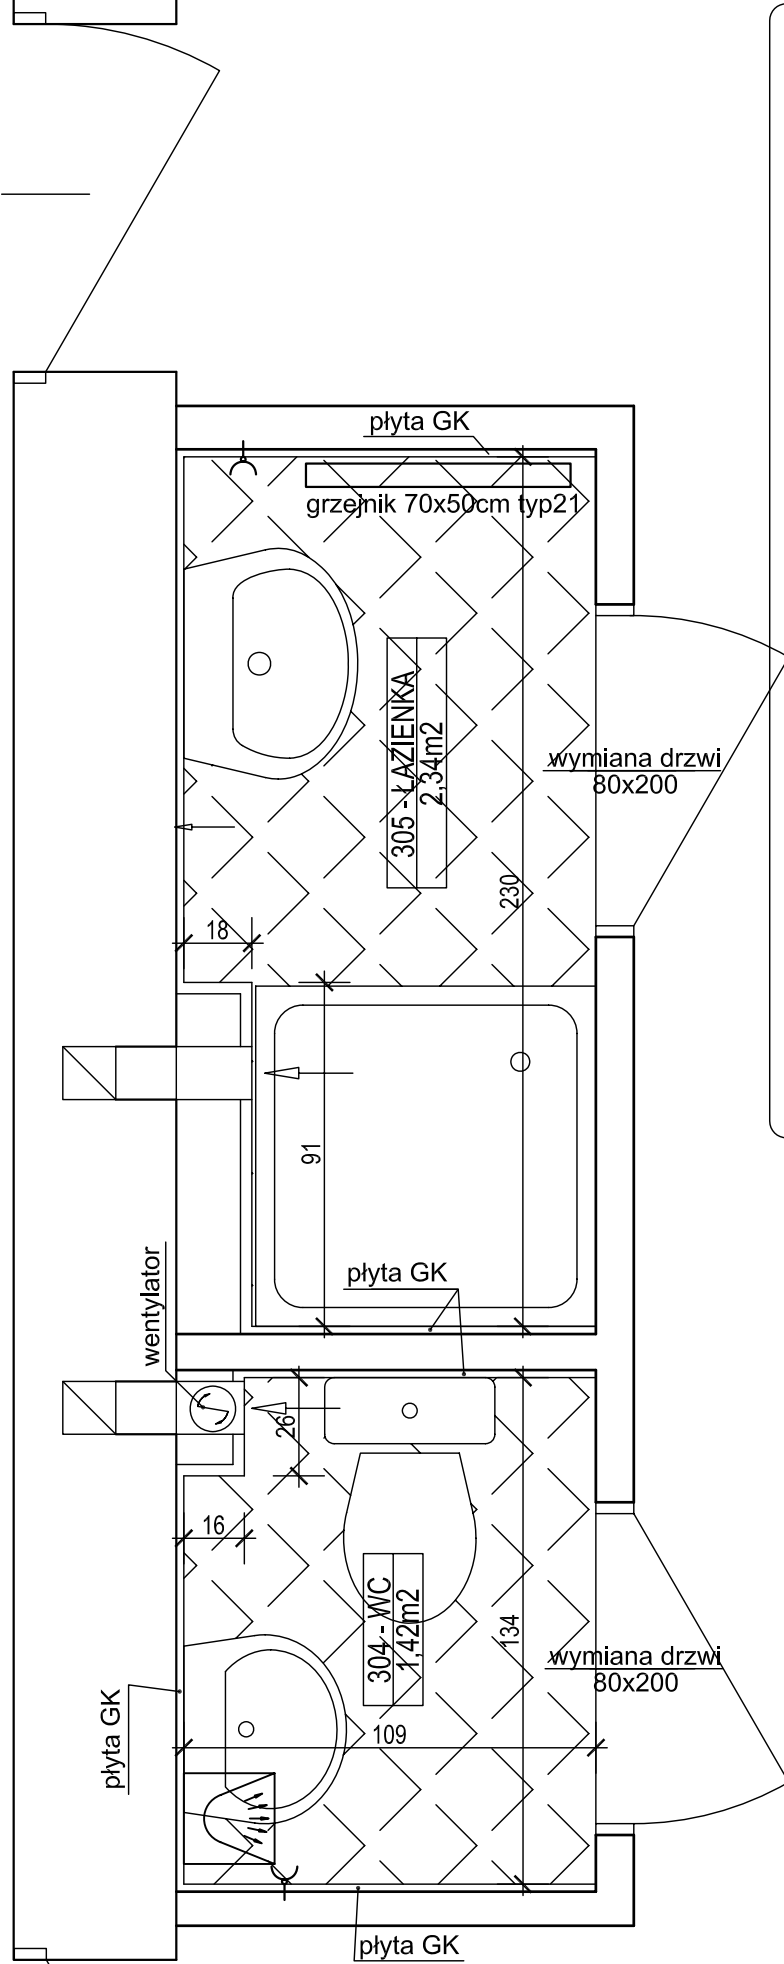

Spółdzielnia Obsługi Inwestycyjnej "Dompil"  
 64-920 Piła ul. Sikorskiego 33 tel/fax (67) 214-80-01

Investor	PAŃSTWOWA UCZELNIA Stanisława Staszica w Pile Piła, ul.Podchorążych 10	Branża:	budowl.
Nazwa obiektu	PRZEBUDOWA BUDYNKU DOMU STUDENTA PUSS w PILE	Nr rysunku:	15.
Adres	PIŁA, ul. ŻEROMSKIEGO 14, działka nr 1311/1	Skala:	1:20
Nazwa rysunku	RZUT POMIESZCZEŃ 304 i 305		
Projektował :	mgr inż.arch. Iwona Maciejewicz Wojtkiewicz upr. do proj. w spec. architektonicznej bez ograniczeń GP7342/1894/94	Upr. nr.:	04. 2021
Sprawił :	mgr inż.arch. MACIEJ ZASADA upr. do proj. w spec. architektonicznej bez ograniczeń 138/MAOKK17		04. 2021