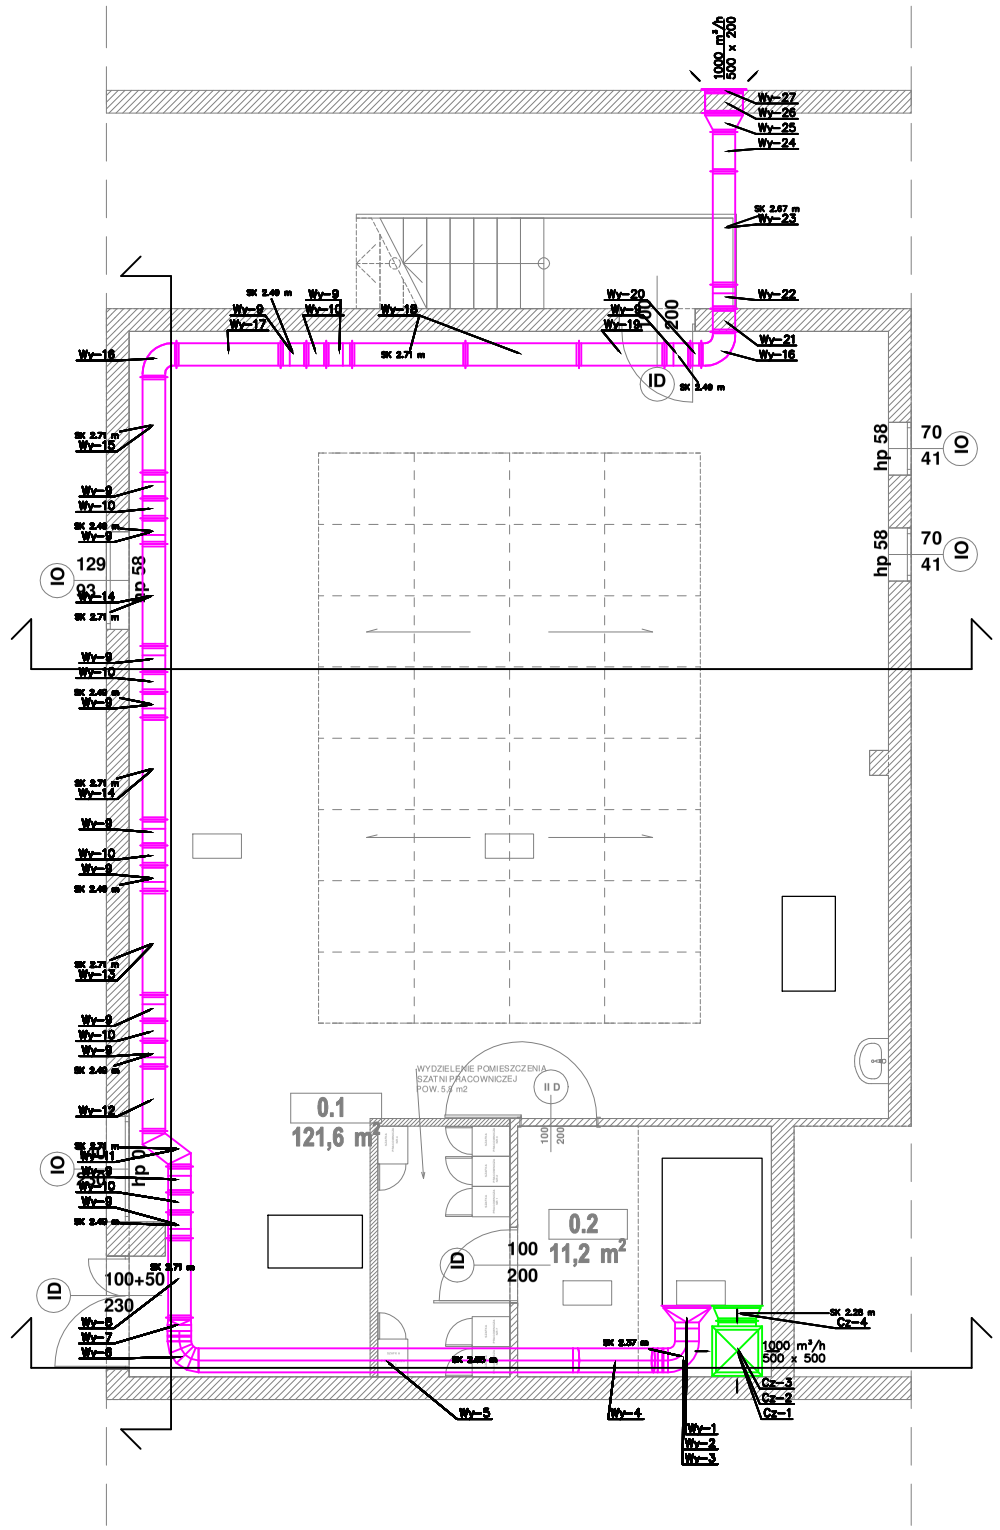

INSTALACJA WENTYLACJI KANAŁ WYRZUTOWY

INSTALACJA WENTYLACJI KANAŁ CZERPNY

REW	DATA	TEMAT	PROJEKTANT	SPRAWDZIŁ	ZATWIERDZIŁ

JEDNOSTKA PROJEKTOWA

gf projekt TM

GF Projekt Investmenta Sp. z o.o. I
I 40-204 Katowice I ul. H. M. Góreckiego 11/1
I 00-001 Warszawa I ul.Plac Konesera 1 I
I www.gfprojekt.pl I NIP: 644-352-52-13 I
I tel:+48 883 977 044 I +48 739 000 180 I

RYSUNEK JEST WŁASNOŚCIĄ BIURA PROJEKTOWEGO GF PROJEKT, JAKIEKOLWIEK ZMIANY W RYSUNKU, KOPIOWANIE, POWIELANIE BEZ ZGODY AUTORA JEST ZABRONIONE. WSZYSTKIE WYMIARY NALEŻY SPRAWDZIĆ NA BUDOWIE. NIE NALEŻY DOMIERZAĆ Z RYSUNKU.WSZELKIE PRAWA AUTORSKIE NALEŻĄ DO FIRMY GF PROJEKT.

INWESTOR

KRAKOWSKI SZPITAL SPECJALISTYCZNY IM. JANA PAWŁA II UL. PRĄDNICKA 80, 31-202 KRAKÓW

ZAMIERZENIE BUDOWLANE

PRZEBUDOWA ISTNIEJĄCEGO UKŁADU WENTYLACJI I KLIMATYZACJI DLA POTRZEB SALI GIMNASTYCZNEJ ZNAJDUJĄCEJ SIĘ W KRAKOWSKIM SZPITAL SPECJALISTYCZNYM IM. JANA PAWŁA II UL. PRĄDNICKA 80, 31-202 KRAKÓW

NAZWA RYSUNKU

Rzut pomieszczenia - instalacja czerpna/wyrzutowa

BRANŻA SANITARNA	SKALA:1-100	FORMAT:420x297	NUMER RYS._ GF-0100-K-A-001-D-004	DATA_03.2023
PROJEKTANT:	ARTUR GOLUS		UPRAWNIENIA SLK/0583/PBS/22	
SPRAWDZAJĄCY:				
OPRACOWAŁ:				