



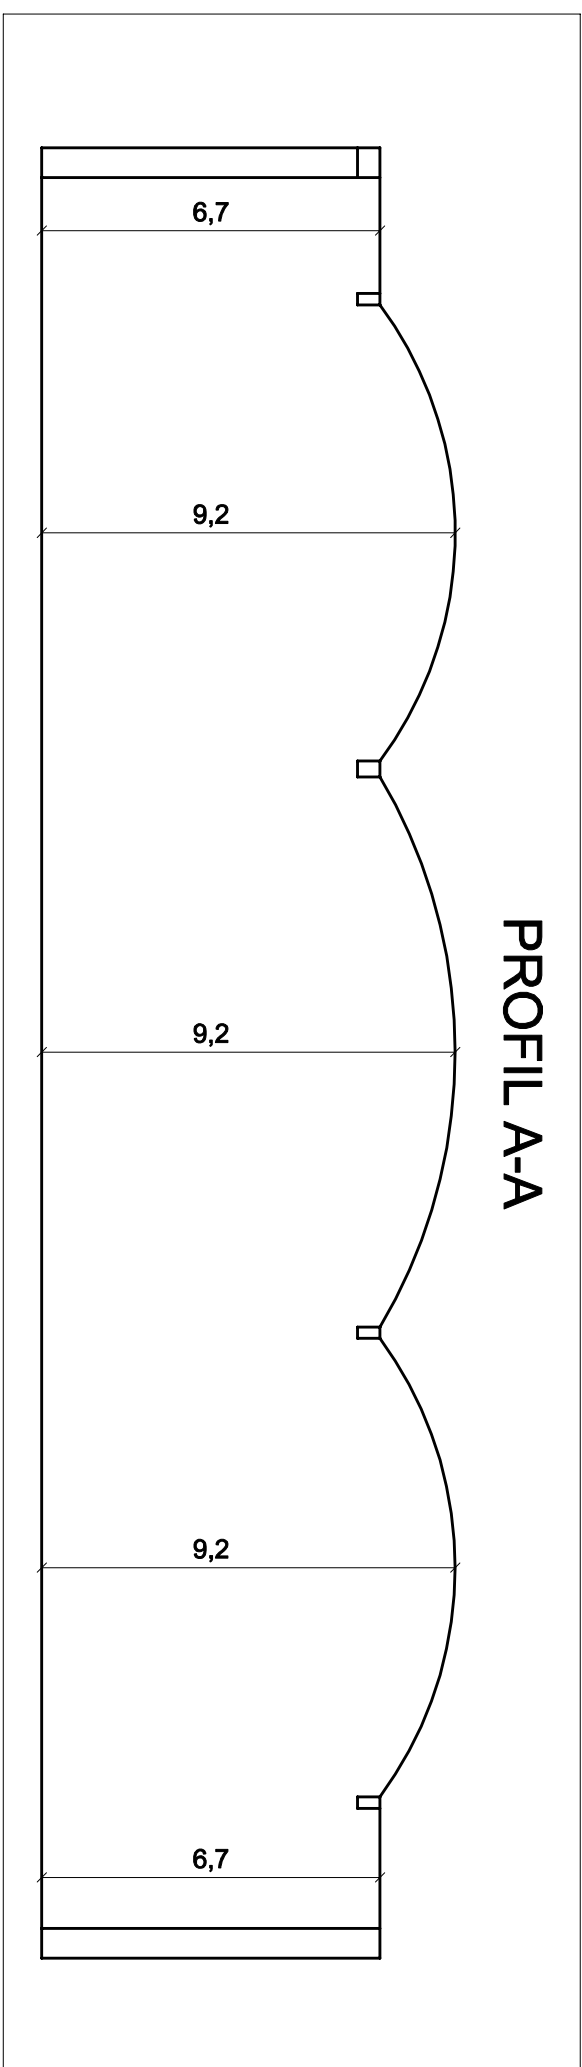

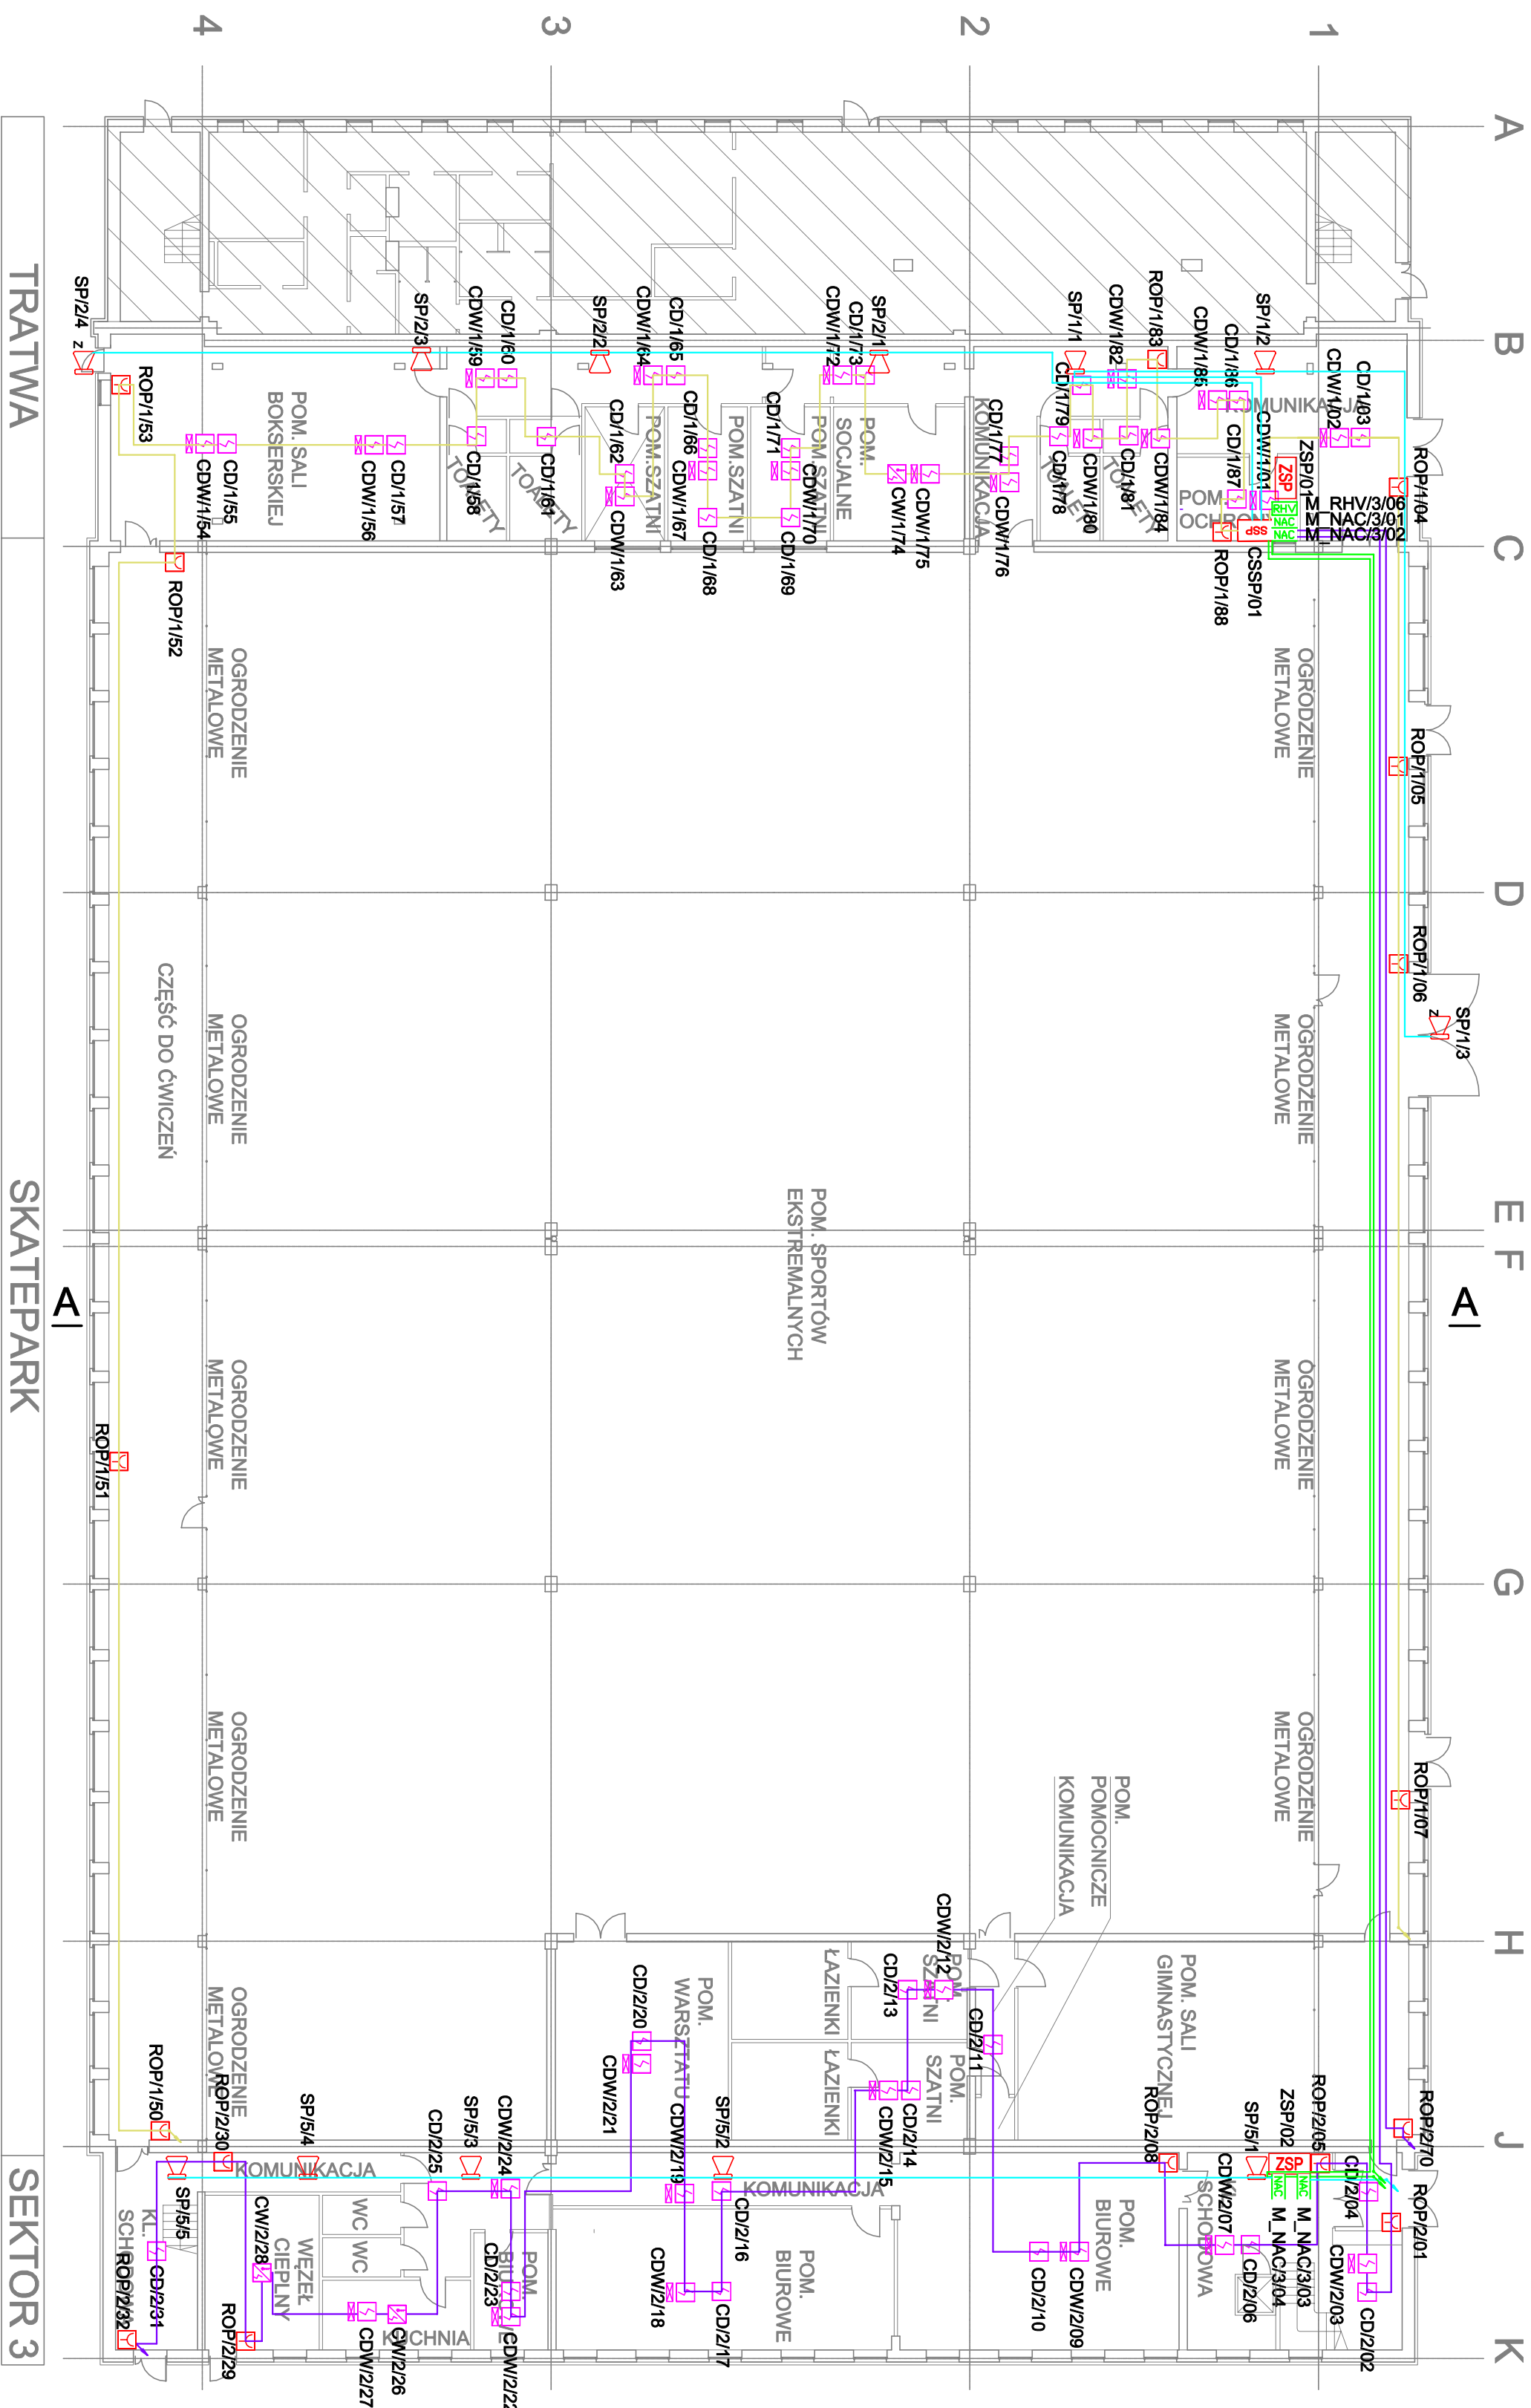













RZUT PARTERU



CSSP/01		CENTRALA SYSTEMU SYGNALIZACJI POŻAROWEJ
SP/10/03		SYGNALIZATOR AKUSTYCZNO-OPTYCZNY SSP KONWENCJONALNY (NISKOPAROWY)
SP/10/03		SYGNALIZATOR AKUSTYCZNO-OPTYCZNY SSP KONWENCJONALNY ZEWNĘTRZNY (NISKOPAROWY)
ZSP/01		ZASILACZ SYSTEMU POŻAROWEGO
ROP/4/22		PRZECISK POŻAROWY ROP
CD/1/01		CZUJKA DYMU PUNKTOWA
CD/1/01		CZUJKA DYMU PUNKTOWA Z USZCZELKĄ
CDW/1/01		CZUJKA DYMU PUNKTOWA + WSKAŹNIK ZADZIAŁANIA NAD SUFITEM PODWIESZANYM
CW/1/01		CZUJKA WIELODETEKTOROWA
PIP/01		PUSZKA INSTALACYJNA
M_NAC/1/01		MODUŁ LINII SYGNALIZATORÓW (NAC-S)
M_R1/1/01		MODUŁ 1 WYJŚCIE PRZEKŁĄDNIKOWE NISKONAPIĘCIOWE (RLV-S)
		PĘTLA DOZOROWA HTKSH 1x2x0,8 nr 01
		PĘTLA DOZOROWA HTKSH 1x2x0,8 nr 02
		PĘTLA STEROWNICZA HTKSH 1x2x0,8 PH90 nr 03
		KABEL HTKSH 2x2x1,4 PH90

[illegible]