
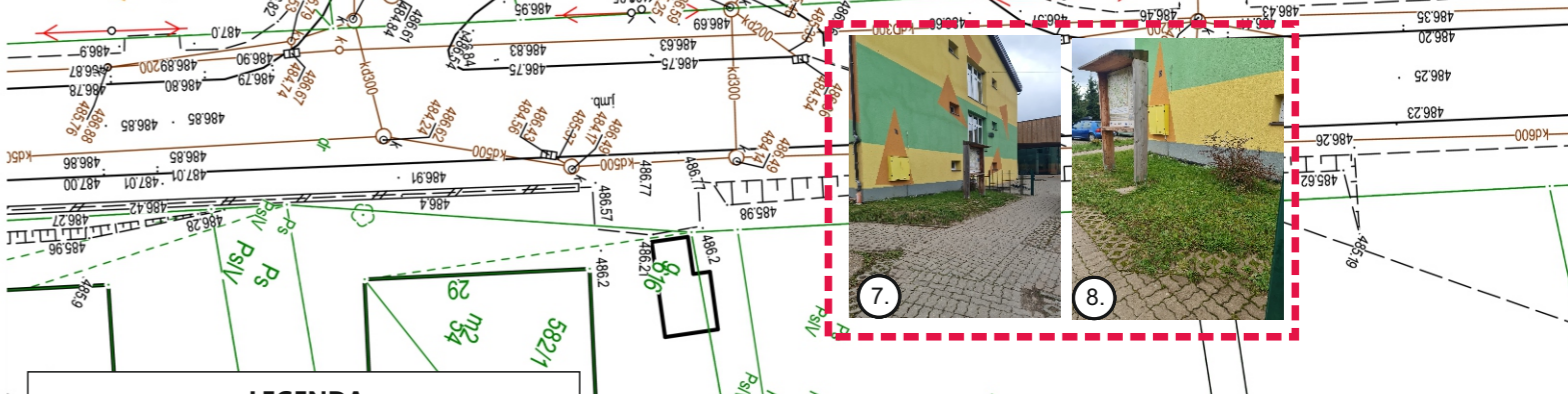
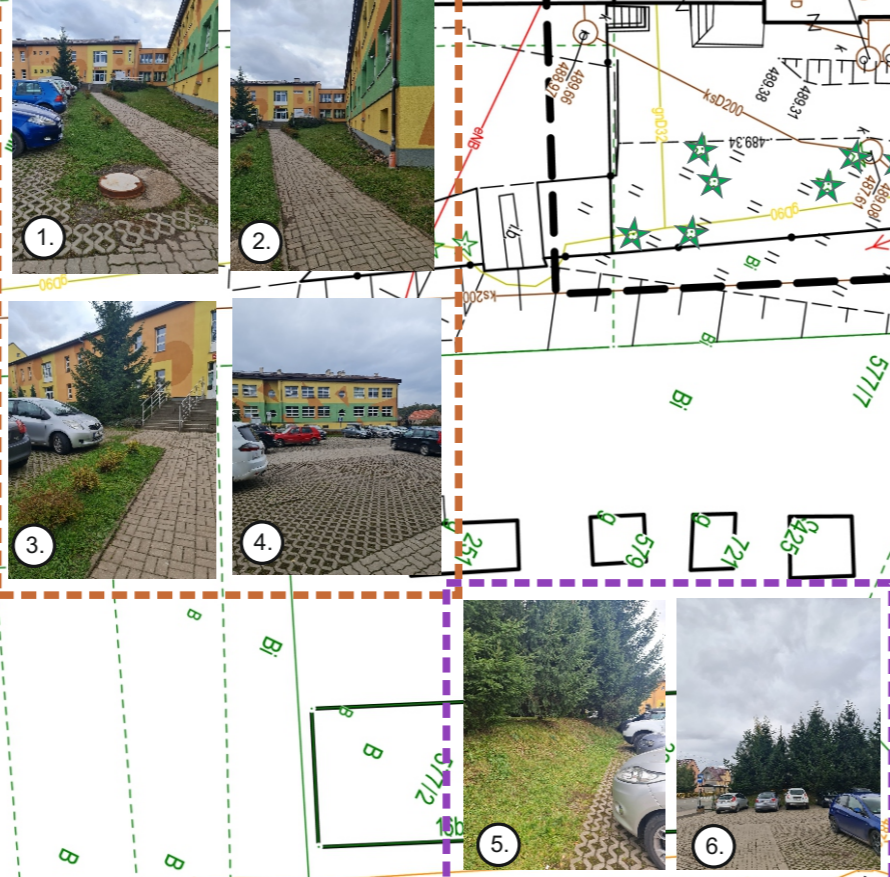


# Inwentaryzacja terenu - Zieleń Czarny - Bór ul.Główna

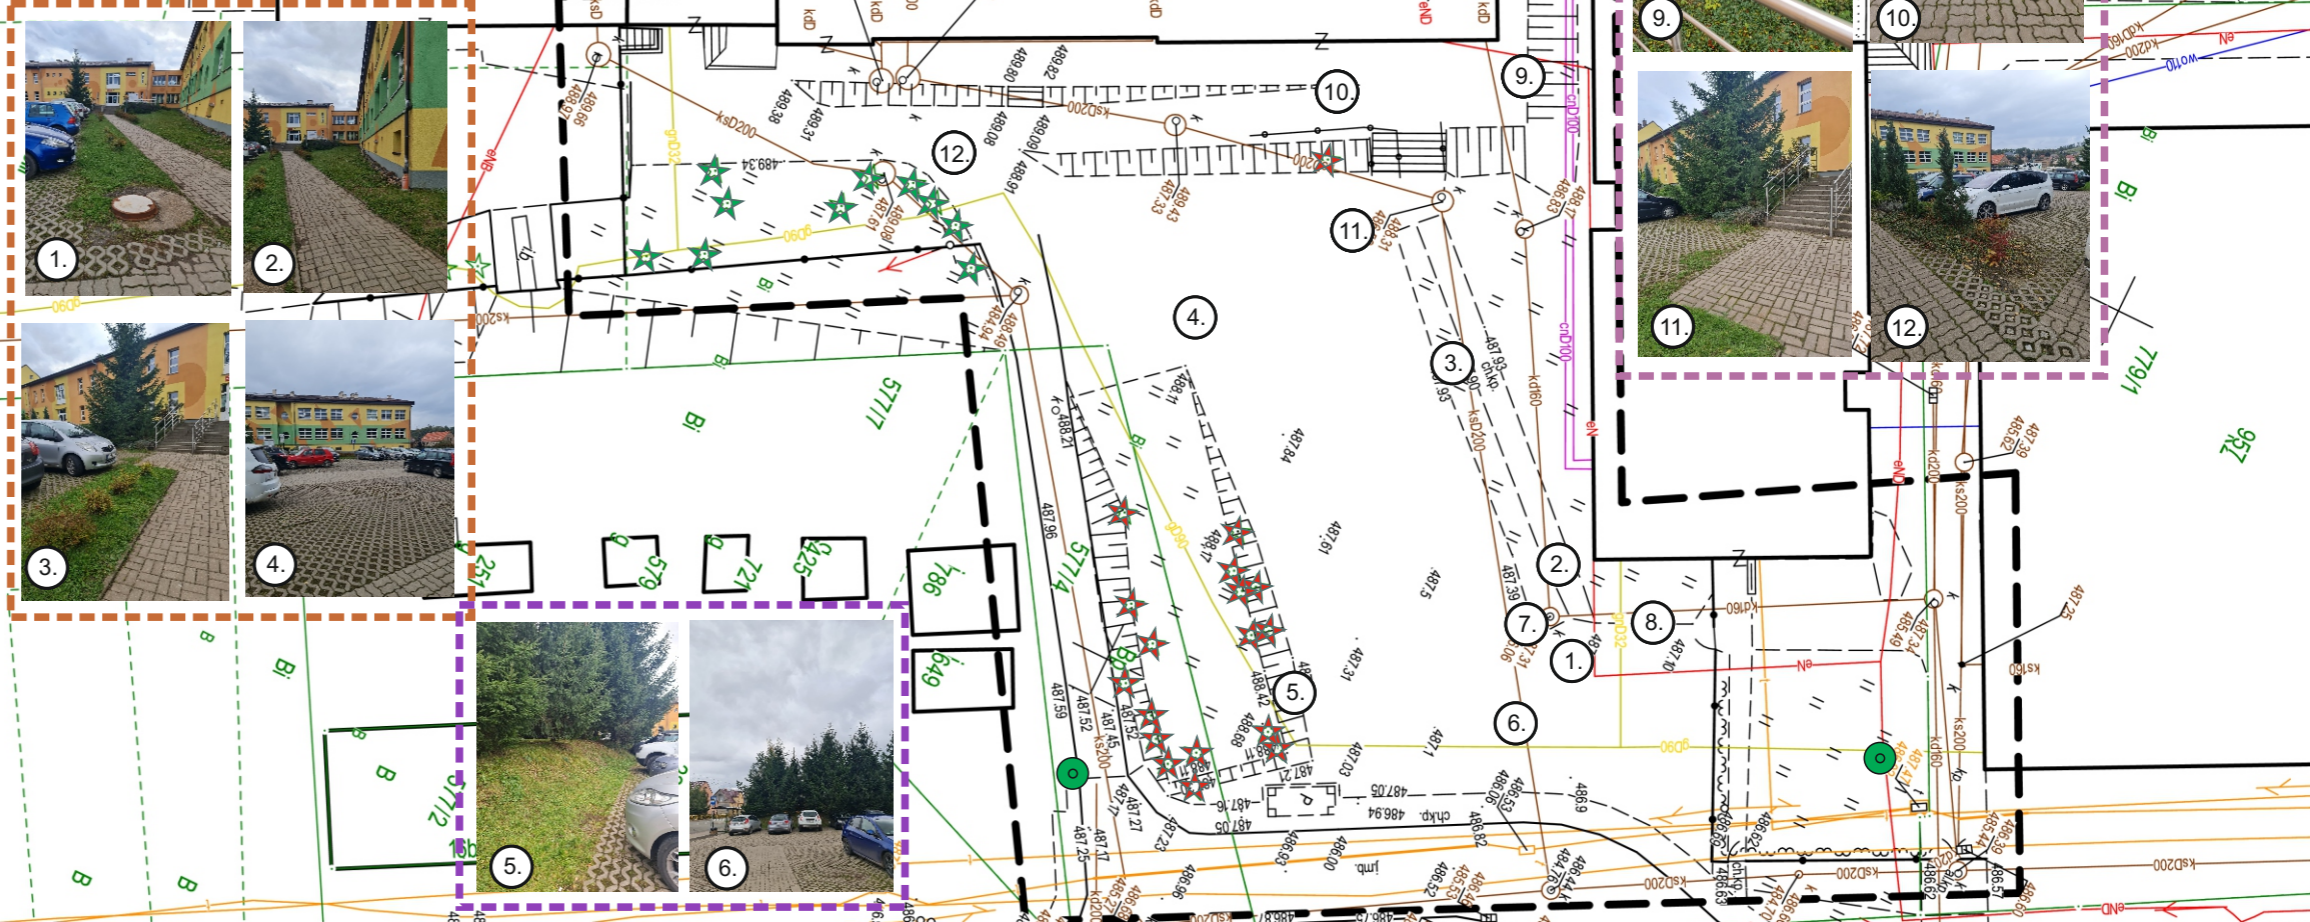

LEGENDA	
	granica opracowania
	obszary dokumentacji fotograficznej
	numeracja zdjęciowa
	roślinność istniejąca wysoka (drzewa liściaste i iglaste)
	roślinność istniejąca średnia (krzewy, niskie drzewa)
	żywoploty istniejące
	drzewa do usunięcia

<b>Pracownia Projektowa KONSTRUKTOR</b> siedziba: ul.Wojska Polskiego 5, 58-160 Świebodzice biuro: ul.Broniewskiego 1B, 58-319 Wałbrzych		
Zagospodarowanie dwóch placów przy ul.Skalników oraz przy ul.Główniej na terenie Gminy Czarny Bór		
Projekt koncepcyjny -Plac przy ul.Główniej		
Zleceniodawca	Gmina Czarny Bór	Podpis
Projektant	mgr inż. Piotr Rajca	
Projektant	mgr inż. arch. krajob. Karolina Małecka	
Rys nr 7	Skala	2022

## MAPA DO CELÓW PROJEKTOWYCH

Oznaczenie kancelaryjne zgłoszenia pracy geodezyjnej	SGN.6640.1508.2021
Nazwa miejscowości	M.Czarny Bór
Jednostka ewidencyjna	022104_2
Nazwa	M. Czarny Bór
Obszr ewidencyjny	0002
Nazwa	Czarny Bór
Skala mapy	1:500
Skala mapy	5.141.31.16.3.3
Nazwa układu współrzędnych	UKŁAD 2000 STREFA 15
Oznaczenie granic obszaru, który był przedmiotem	Kronstadt 86
Informacje o służebnościach gruntowych, mających wpływ na zagospodarowanie gruntów, zlokalizowanych w granicach Przedmiotowej inwestycji	NIE BADANO
Data opracowania mapy	26-11-2021

Treść mapy do celów projektowych w zakresie konturów użytków gruntowych i konturów klas gleboznawczych zgodna z treścią mapy ewidencyjnej! W zakresie mapy do celów projektowych granice zostały wkreślone na podstawie bazy ewidencyjnej gruntów i budynków. Punkty określające przebieg granic spełniają standardy techniczne

Nie wyklucza się istnienia innych urządzeń, bądź sieci uzbrojenia podziemnego, których brak na mapie zasadniczej, bądź informacji na ich temat w instytucjach branżowych

**GIS-MED Tomasz Sawer**  
 Ul. Browarowa 4, 58-160 Świebodzice  
 NIP 8842564457, REGON 021404913

Podpis osoby reprezentującej wykonawcę  
 Nazwa i imię i nazwisko wykonawcy  
 Imię i nazwisko geodety uprawnionego, który opracował mapę

dentyfikator zgłoszenia pracy geodezyjnej	SGN.6640.1508.2021
Organ służby geodezyjnej, który otrzymał zgłoszenie geodezyjnych	Starosta Wałbrzyski
Wykonawca prac geodezyjnych	GIS-MED Tomasz Sawer
Nr oraz data sporządzenia dokumentu zawierającego wynik pozytywnej weryfikacji	SGN.6640.1508.2021 Z dnia .....
Imię i nazwisko oraz nr uprawnień zawodowych kierownika prac	Izabela Sawer Nr uprawnień 22095