




Poz. N.01 - szt.3 skala 1:20

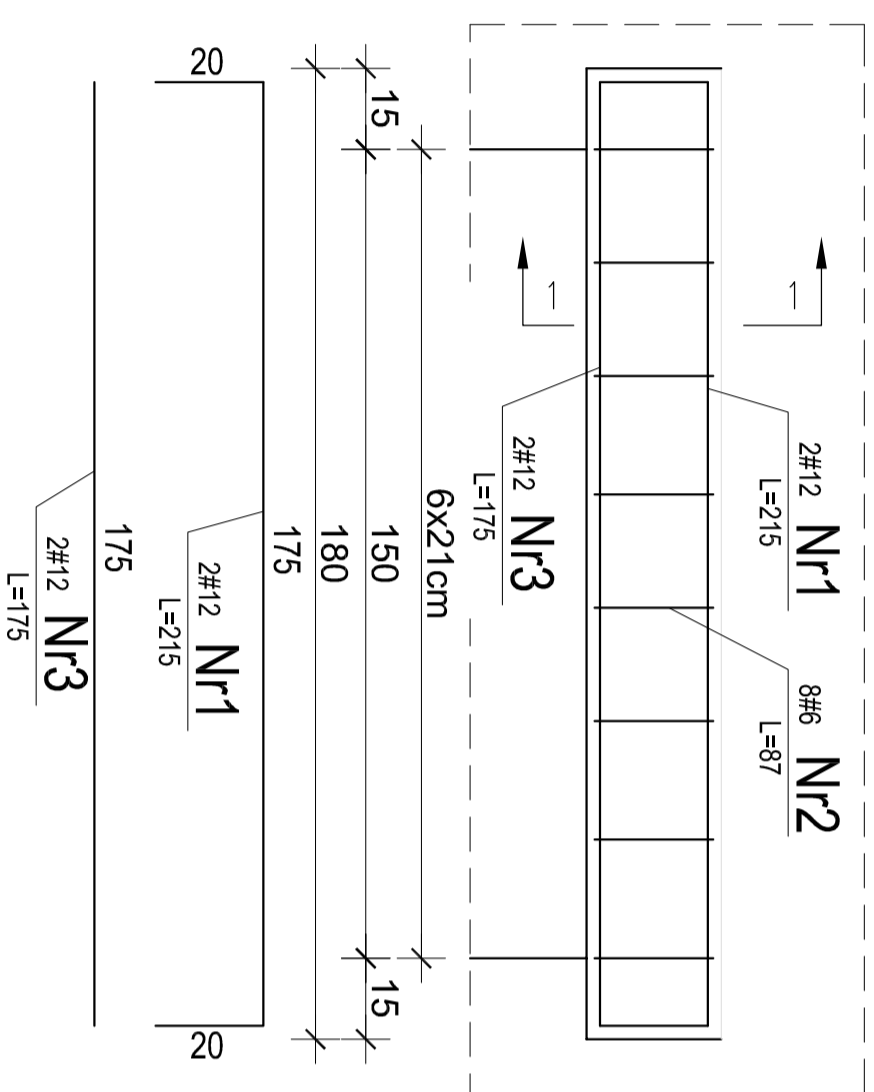


Przekrój 1-1 skala 1:10

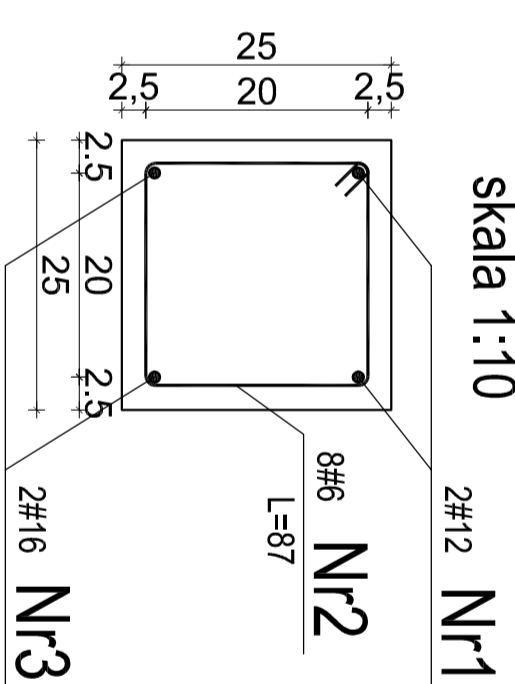


Poz. N.02 - szt.3 skala 1:20

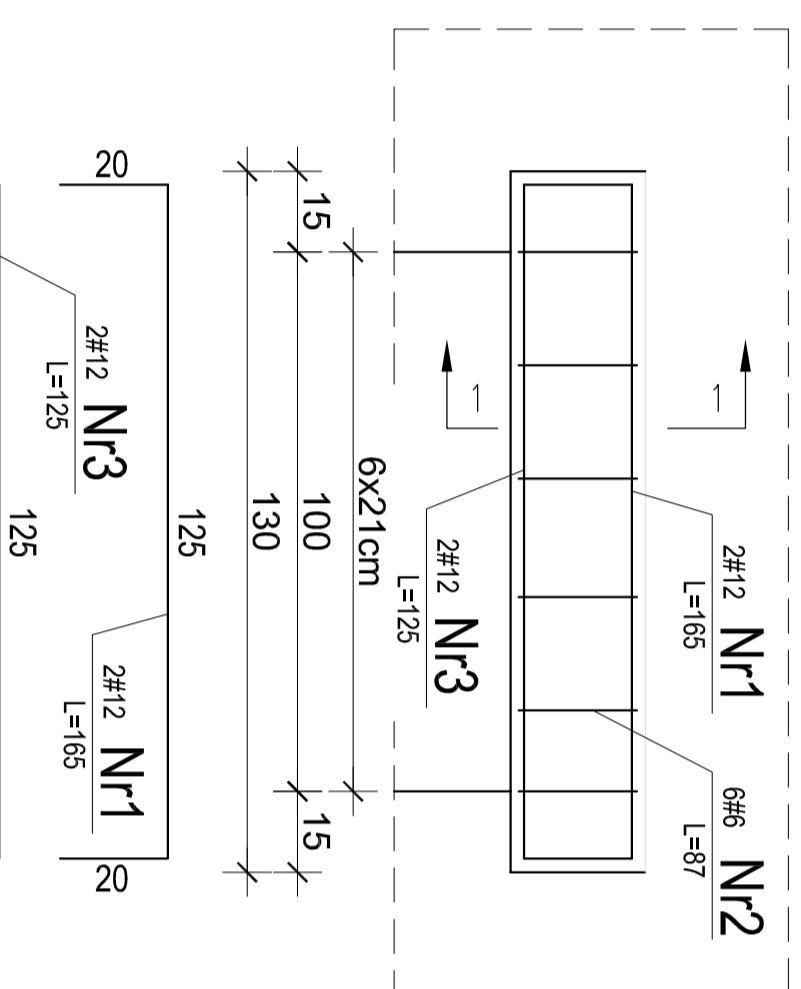

Przekrój 1-1 skala 1:10

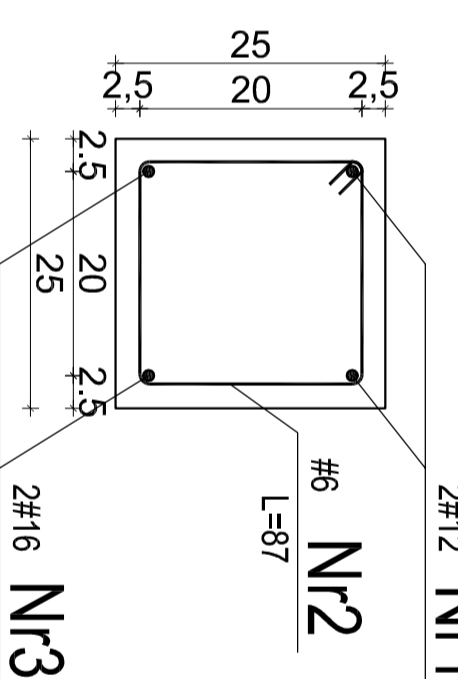

#6 Nr2

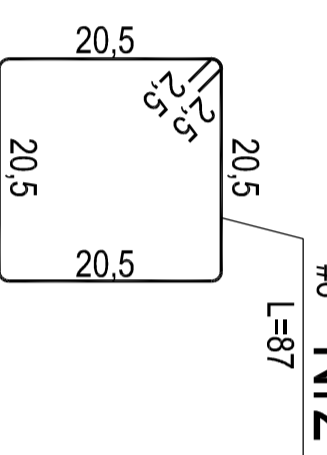

MATERIAŁY:

Beton konstrukcyjny: B25 (C20/25)

Stal:

pręty główne

strzemiona

Otulina:

A-IIIIN

A-0

25mm

"DOM-BUD" Suwałki

specjalność: konstrukcyjna

OBIEKT: Budynek mieszkalny wielorodzinny,
wraz z infrastrukturą techn. kat. ob. bud. - XIII

SKALA: 1:10

NR RYS.:
16

ADRES: Żyrardów, ul. Parkingowa 9
- dz. Nr ew. 80666/9, 80666/1, 80662, 2805

RYSUNEK:
Nadproża piwnicy budynku

IMIĘ I NAZWISKO

NR UPR.

DATA

PODPIS

PROJEKTANT: mgr inż. Lucyna Huryn

SUW-106/87

15.07.2016

SPRAWDZAJĄCY: mgr inż. Sławomir Klincko

SUW-23/92

15.07.2016