Szkic sytuacyjny – Koncepcja budowy zasilania 0,4 kV dla stacji bazowej telefonu komórkowej

MAPA DO CELÓW PROJEKTOWYCH
Skala 1:500

Sekcja: 7.150.15.04.4.2; 7.150.15.04.4.4;
7.150.15.05.3.1; 7.150.15.05.3.3
Woj.: świętokrzyskie
Pow.: konecki
Jednostka ewid.: 260503_4 Końskie
Obręb: 0001 KOŃSKIE
Działka nr: 957/110
Nr ew. zgłoszenia: GN.6642.745.2018

Układ współrzędnych: „2000"
Układ wysokości: „Kronsztadt 86"

Mapa do celów projektowych została wykonana bez ustalenia obciążeń służebności gruntowej.

Zastrzega się jednocześnie, że na obszarze objętym aktualizacją może występować dodatkowe uzbrojenie podziemne, o którego istnieniu nie uzyskano informacji.

Obszar aktualizacji zaznaczono linią czerwoną.

wykonano 28 maja 2018 roku
przez geodetę uprawnionego Jerzego Bilińskiego

USŁUGI GEODEZYJNE
Jerzy Biliński

ORIENTACJA

Dokumentacja była przedmiotem narady koordynacyjnej.
Końskie, dn. 13 GRU. 2018
nr GN.6630.218.2018
Zwyż STAROSTY

Organ prowadzący państwowy zasób geodezyjny i kartograficzny	STAROSTA KONECKI
Identyfikator ewidencyjny materiału zasobu operatu technicznego	P 2005 2018 1058
Data wpisania operatu technicznego na ewidencji materiałów zasobu	2018 -07- 03
Imię, nazwisko i podpis osoby reprezentującej organ	Zwyż STAROSTY

N

Budynek "zmiękczalni Wody" PEC w Końskich Sp z o.o.

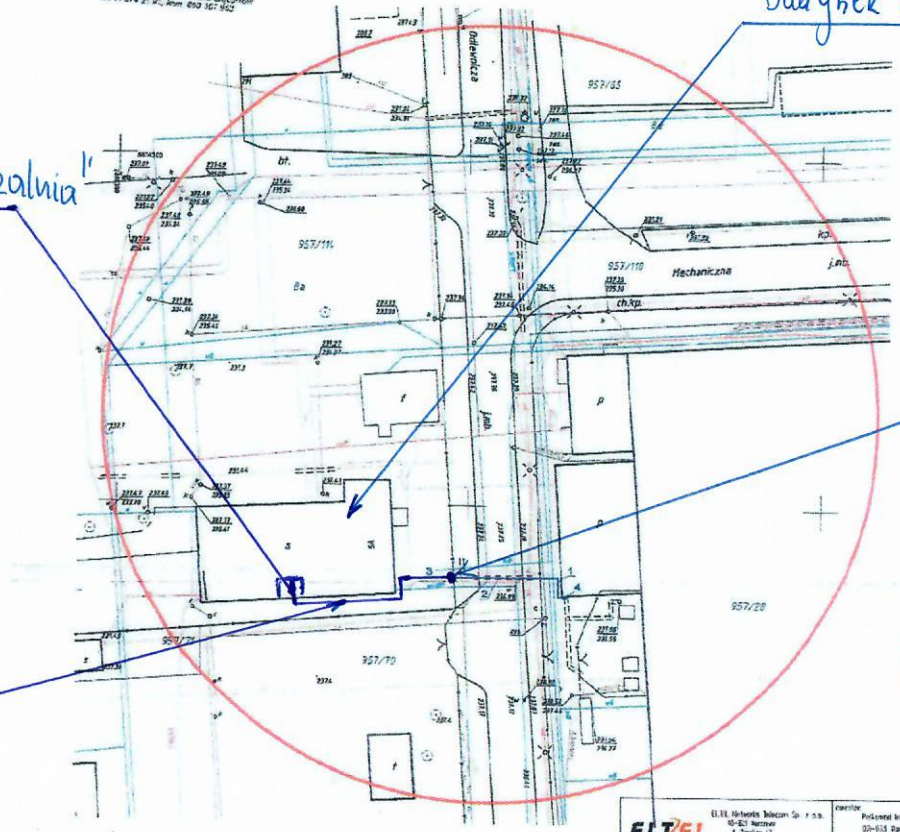

omieszczenie "Rozdzielni Zmiękczalnia"

Projektowane złącze kablowe ZK-3+1PI

ojektowana trasa kabla 0,4kV – abel należy umieścić w rurze słonowej.

LEGENDA:
1 - proj. kabel YKYżo5x16mm2 w wykopie ziemnym w rurze Arct 8110
2 - proj. rura SRS110 l=10m
3 - proj. złącze kablowo-pomiarowe wg. odrębnego opracowania PEC Końskie Sp. z o.o.
4 - proj. rozdzielnia Agregatu PPZ na elewacji budynku

ELTEL networks
ELTEL Networks Telecom Sp. z o.o.
05-825 Warszawa
A. Sapieżyn 17
tel. (0-22) 511-95-60
fax (0-22) 511-95-10

	rozwiązanie	nr uprawnień	podpis
projektował:	mgr inż. Marcin Żuba	NAJ/0072/POSE/10	
opracowanie:			

zamiar: Polkomtel Infrastruktura sp. z o.o. 02-655 Warszawa ul. Konstruktorska
obiekt: 17396_Końskie_Mazowiecka
adres: ul. Ciechanowska 1 26-200 Końskie
projekt: elektryczny
nazwa rys.: Plan sytuacyjny
data skala nr rys.