


RZUT AULI- strop nad aulą
skala 1:50

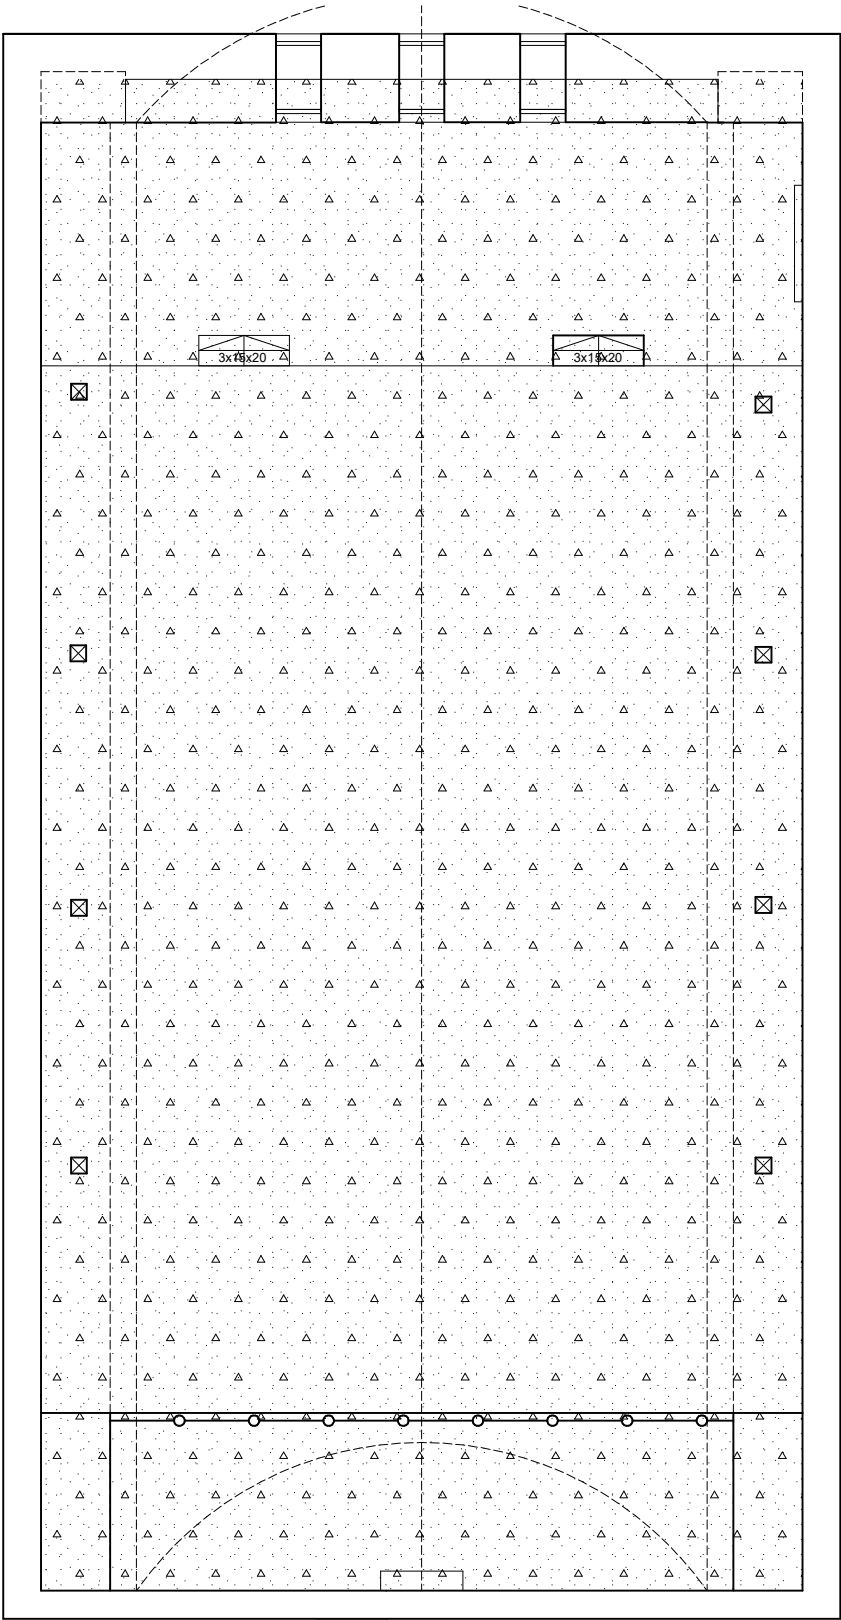

LEGENDA:

ŚCIANY KONSTRUKCYJNE ISTNIEJĄCE

ISTNIEJĄCY STROP

PRACE TERMOMODERNIZACYJNE POLEGAJĄCE NA OCIEPLENIU ISTNIEJĄCEGO STROPU, GRUBOŚĆ WELNY WDMUCHIWANEJ TO GR. MIN. 25cm O WSPÓŁCZYNNIKU PRZEWODZENIA CIEPŁA 0,038W/m²K - etap II inwestycji

Uwagi:
1. PROJEKT WYKONANY NA PODSTAWIE INWENTARYZACJI WŁASNEJ POMIESZCZEŃ OBJĘTYCH OPRACOWANIEM.
2. WSZYSTKIE WYMIARY NALEŻY SPRAWDZIĆ W NATURZE, W RAZIE STWIERDZENIA ROZBIEŻNOŚCI WYMIAROWYCH NALEŻY SKONTAKTOWAĆ SIĘ Z PROJEKTANTEM.
3. NALEŻY UWZGLĘDNIĆ FAKT, ŻE CZĘŚĆ INFORMACJI NA TEMAT STANU TECHNICZNEGO LUB SZCZEGÓŁOWYCH ROZWIĄZAŃ ZASTOSOWANYCH W BUDYNKU BĘDZIE DOSTĘPNYCH DOPIERO W CZASIE PROWADZENIA PRAC. WIĄZAĆ SIĘ MOŻE TO Z KONIECZNOŚCIĄ BIEŻĄCEGO WPROWADZENIA ZMIAN DO PROJEKTU.
4. W PRZYPADKU WYKRYCIA MATERIAŁÓW NIEBEZPIECZNYCH DLA ZDROWIA I ŻYCIA NALEŻY ZABEZPIECZYĆ JE ZGODNIE Z WŁAŚCIWYMI PROCEDURAMI.
5. OPRACOWANIE JEST OBJĘTEM PRAWEM AUTORSKIM.
6. PODANI PRODUCENCI SŁUŻĄ DO OKREŚLENIA TZW. STANDARDÓW JAKOŚCIOWO- ESTETYCZNYCH.
WYKONAWCA MOŻE ZASTOSOWAĆ INNYCH PRODUCENTÓW ZAMIENNE ROZWIĄZANIA POD WARUNKIEM ZACHOWANIA PARAMETRÓW TECHNICZNYCH I ESTETYCZNYCH ZAWARTYCH W PROJEKCIE.
7. NINIEJSZY PROJEKT ROZPATRYWAĆ ŁĄCZNIE Z PROJEKTAMI BRANŻOWYMI.

LS LEMPART
STUDIO

ul. Żródlana 59, 34-143 Skawinki
e-mail: lempartstudio@gmail.com
kom. 792 282 478

| | | | | |
|--|---|---------------------|--------------------|------------|
| NAZWA OBIEKTU BUDOWLANEGO | Projekt remontu auli w budynku II Liceum Ogólnokształcącego pod nazwą: "Wykonanie prac konserwatorskich, restauratorskich i robót budowlanych przy zabytku wpisanym do rejestru zabytków auli II Liceum Ogólnokształcącego im. Władysława Reymonta w Ostrowie Wielkopolskim." | | | |
| TYTUŁ RYSUNKU | POM. AULI- układ projektowanych elementów | | | |
| PROJEKTANT ZAGOSPODAROWANIE NR UPRAWNIEN BUDOWLANYCH | mgr inż. arch. ZUZANNA LEMPART MPOIA/006/2016 | | | |
| SPRAWDZAJĄCY ZAGOSPODAROWANIE NR UPRAWNIEN BUDOWLANYCH | mgr inż. arch. MATEUSZ PAJĄK MPOIA/056/2015 | | | |
| DATA SPORZĄDZENIA | styczeń- maj 2024 | SKALA RYS. 1:100 | NUMER RYS. A- 5 | NUMER STR. |
| NINIEJSZE OPRACOWANIE CHRONIONE PRAWEM AUTORSKIM, USTAWA Z DN. 04.02.94 DZ.U.NR 24 POZ.38 POWIELANIE I ROZPOWZECZNIANIE AUTORA PROJEKTU ZABRONIONE | | | | |