

Mapa do celów projektowych

skala 1:500

Bydgoszcz – ul. Polanka 9

ark. mapy: 321_1222, 321_1224

jedn. ew: 046101_1, m. Bydgoszcz

obr?b: 486

MPG.D.422.2139.2017

PUWG 2000 s. 6


MPG.W.422.2.26.2017

uk?. wys. Amsterdam

Nie wykonano ustalenia obci??e? s?u?ebno?ciami gruntowymi.

Bydgoszcz, dnia 16 sierpnia 2017 r.

----- zakres aktualizacji

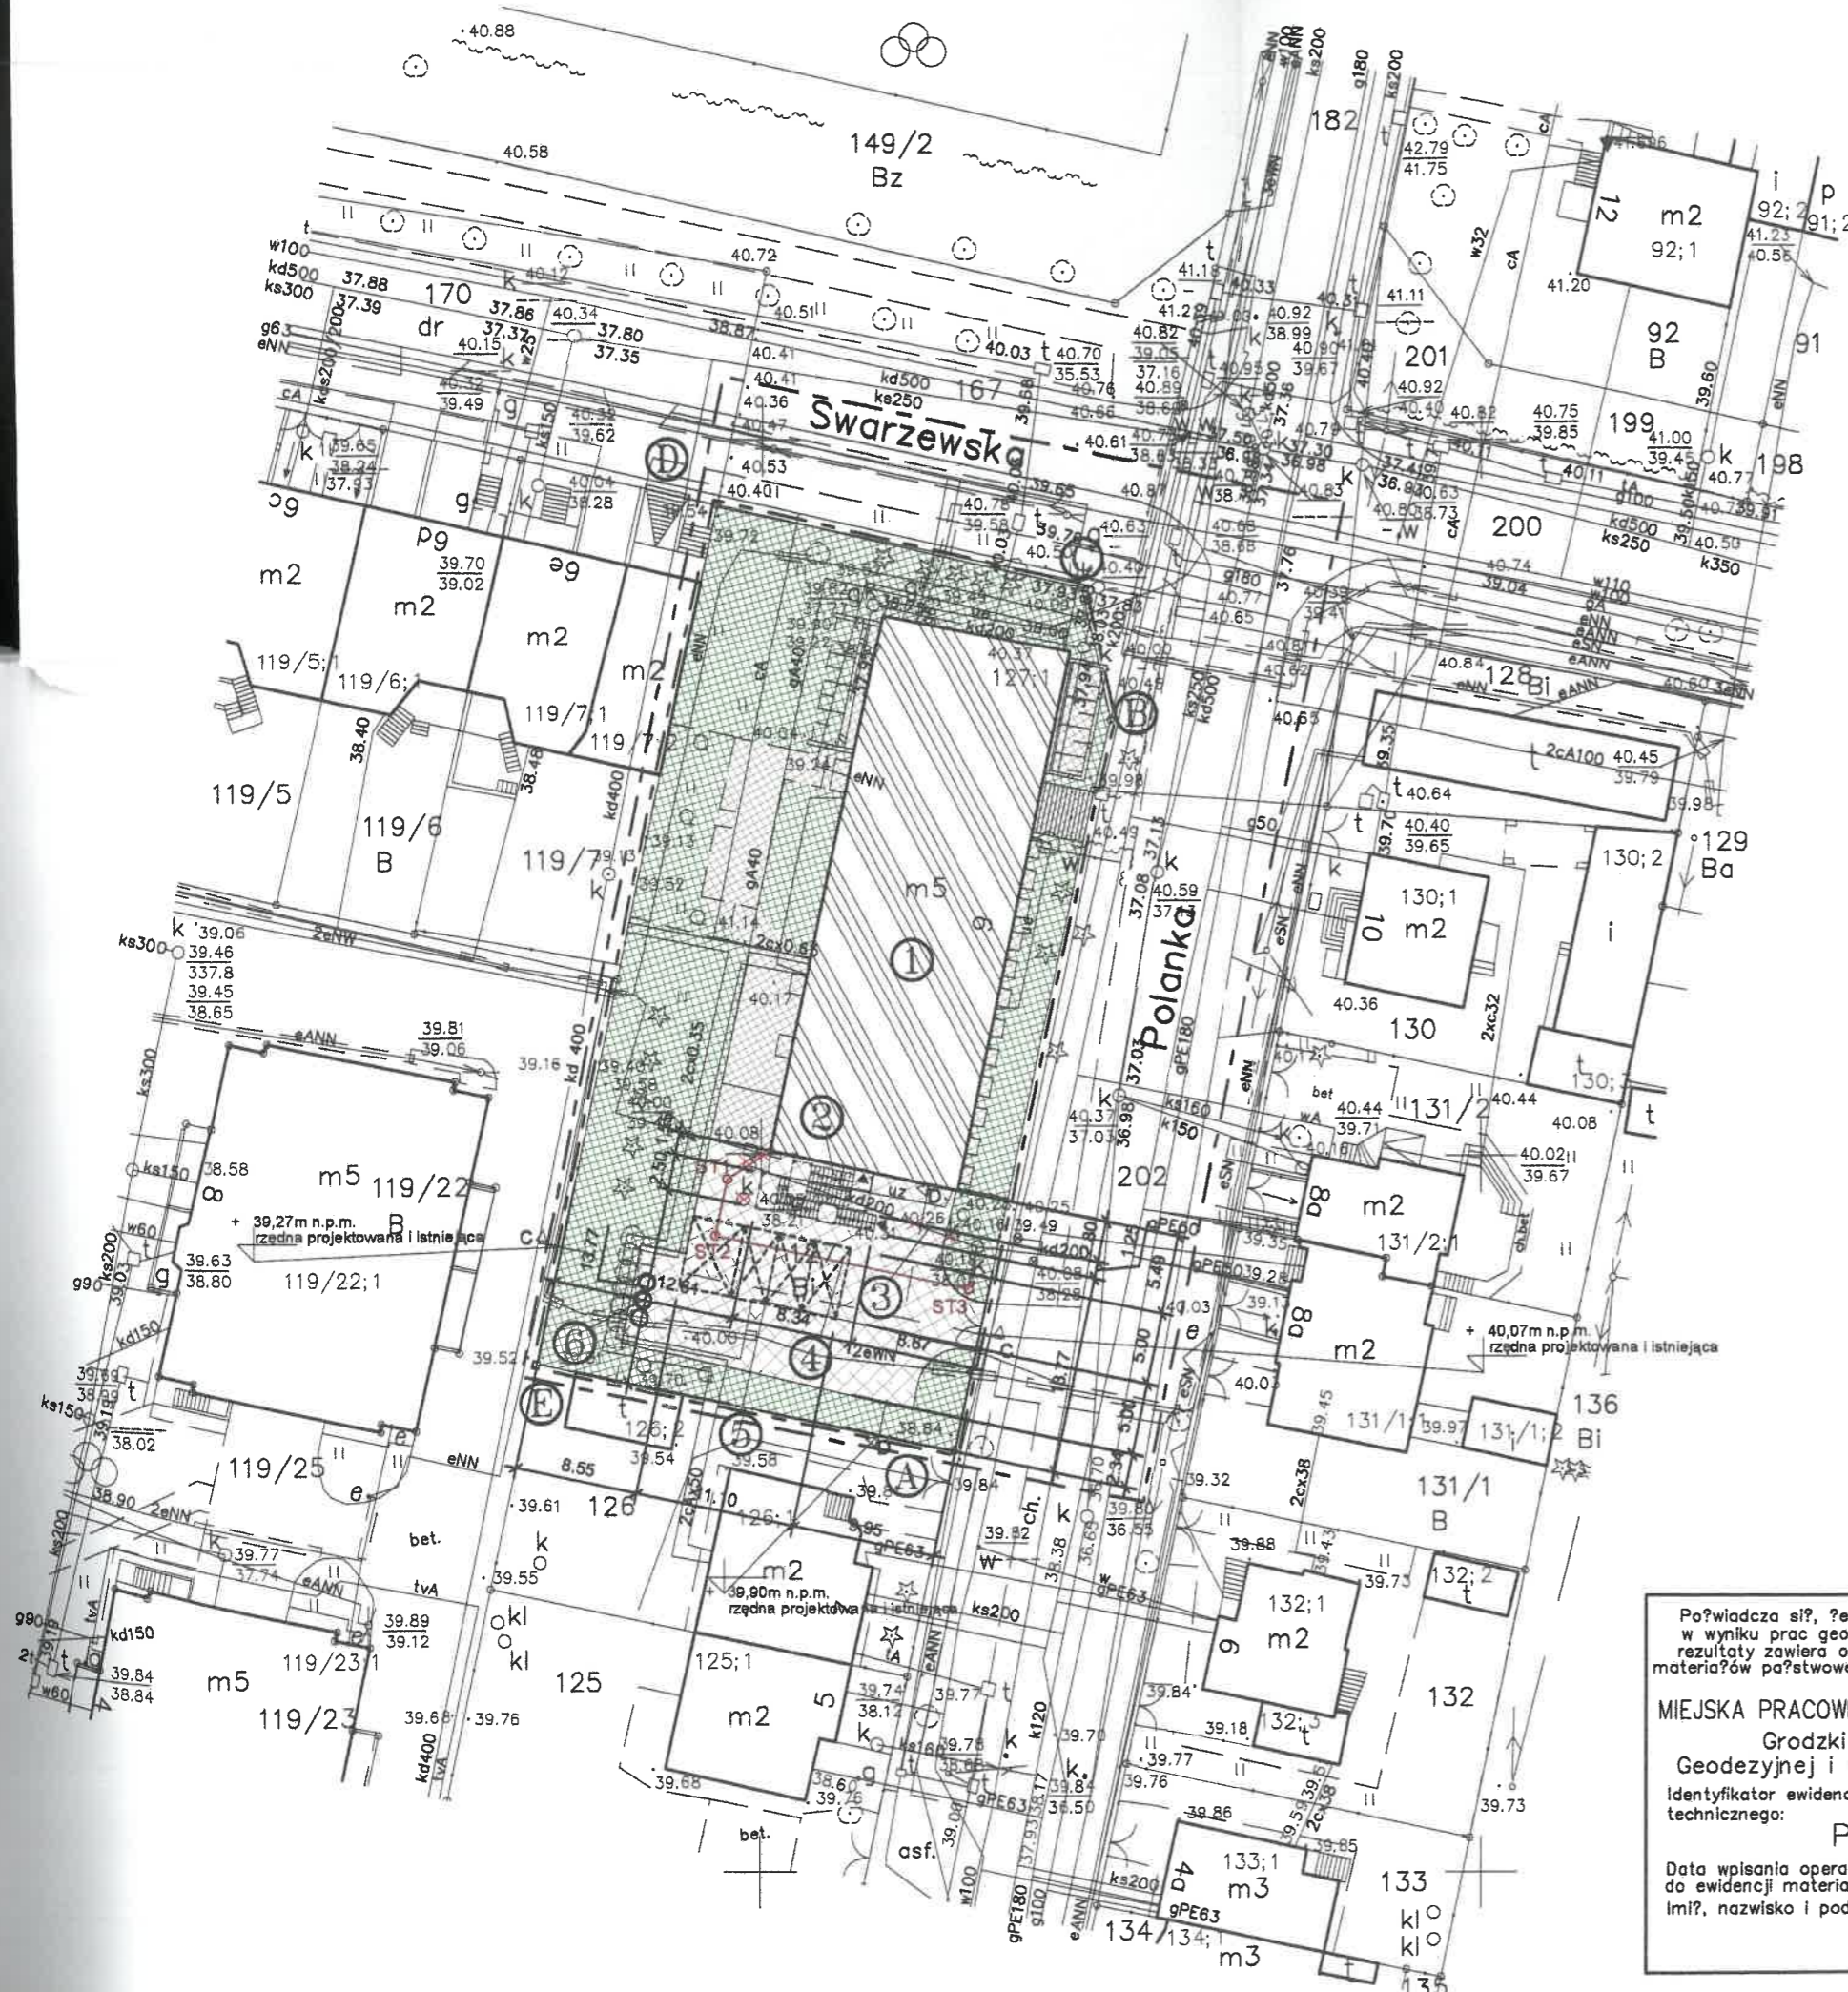

Po?wiadcza si?, ?e niniejszy dokument zosta? opracowany w wyniku prac geodezyjnych i kartograficznych, których rezultaty zawiera operat techniczny wpisany do ewidencji materia?ów pa?stwowego zasobu geodezyjnego i kartograficznego

MIEJSKA PRACOWNIA GEODEZYJNA w BYDGOSZCZY
Grodzki O?rodek Dokumentacji
Geodezyjnej i Kartograficznej w Bydgoszczy
Identyfikator ewidencyjny materia?u zasobu – operatu technicznego:
P.0461.2017 2584

Data wpisania operatu technicznego:16.08.2017r. r.
Imi?, nazwisko i podpis osoby reprezentuj?cej organ.

Zespo? Uzgodniania Dokumentacji
Projektowej w Bydgoszczy
Aktualnie projektowane sieci uzgodnione w ZUDP
Brak projektowanych sieci w ZUDP
Stan na dzień:16.08.2017

Nie wyklucza si? istnienia w terenie rownie? urz?dze? podziemnych u?o?onych, a nie zg?oszonych do inwentaryzacji geodezyjnej.

BILA
istn.
istn.
proj.
proj.
proj.
prze
prze
prze