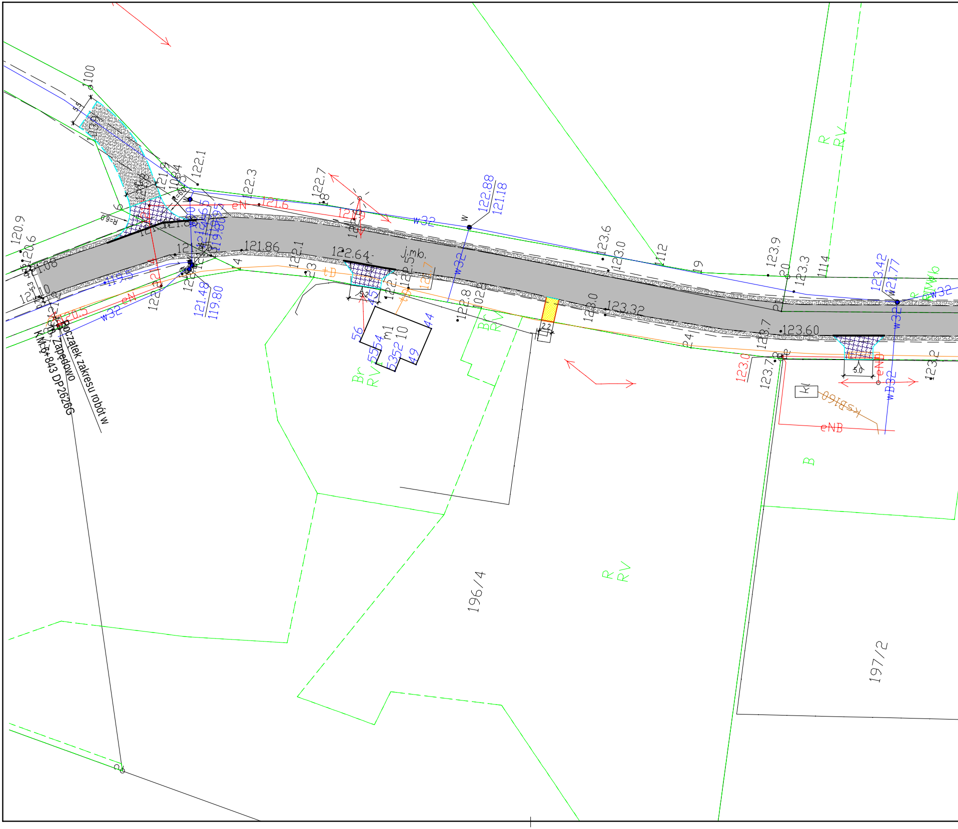
Początek zakresu robót w m. Zapędowo
KM 0+843 DP 2626G
196/4
197/2
R
RV
Br
RV
B
j.mb.
w32
eN
eNB
tD
kSB160
Kl
121.86
122.64
123.32
123.60
122.88
121.18
121.48
119.80
123.42
121.77
121.6
120.5
122.1
122.3
122.7
123.6
123.0
123.9
123.3
123.2
120.9
120.6
100
112
114
5.0
2.2
m1

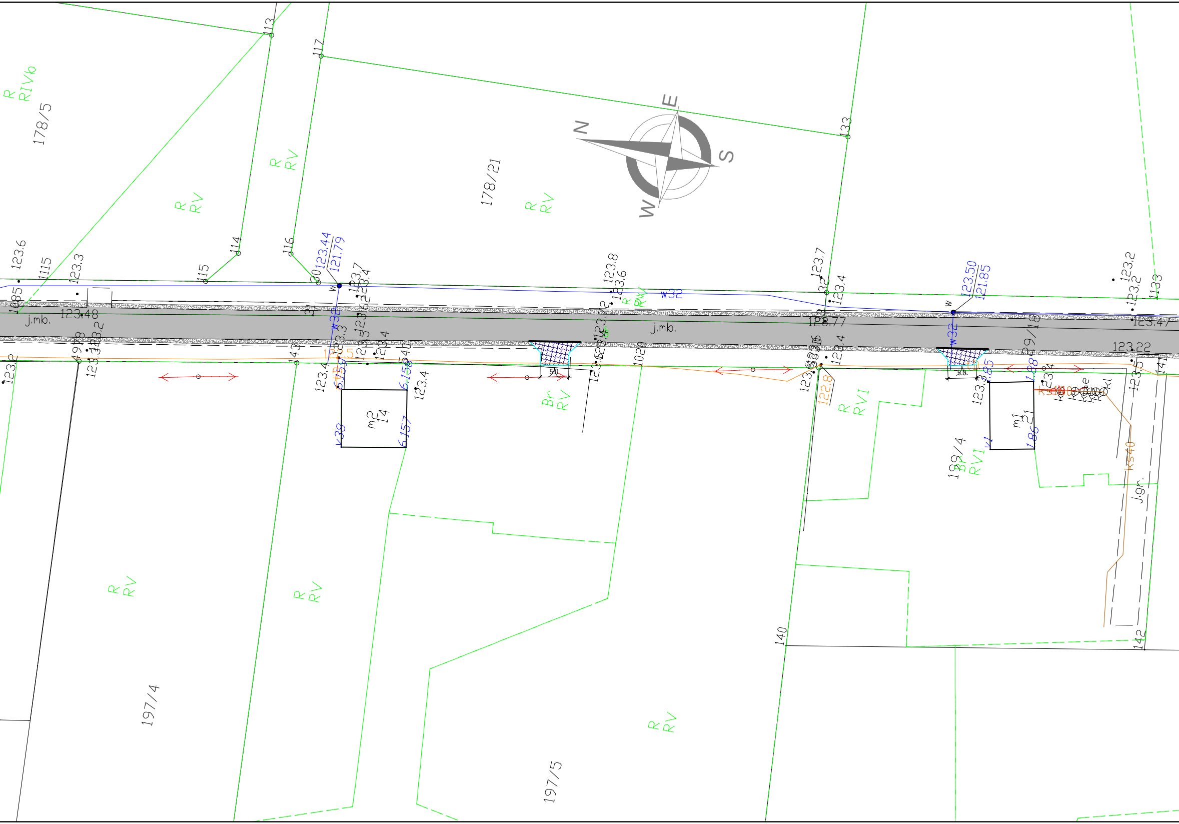

178/5
178/21
197/4
197/5
199/4
R
RIVb
R
RV
Br
RV
R
RVI
N
E
S
W
j.mb.
j.gr.
w32
123.44
121.79
123.50
121.85
123.48
123.77
123.47
123.22
123.6
123.3
123.7
123.4
123.8
123.2
123.5
122.8
113
114
115
116
117
133
140
141
142
143
1085
1115
1020
m2
14
m1
21
5.0
k340
6.157
6.158
1.88
1.86
k38

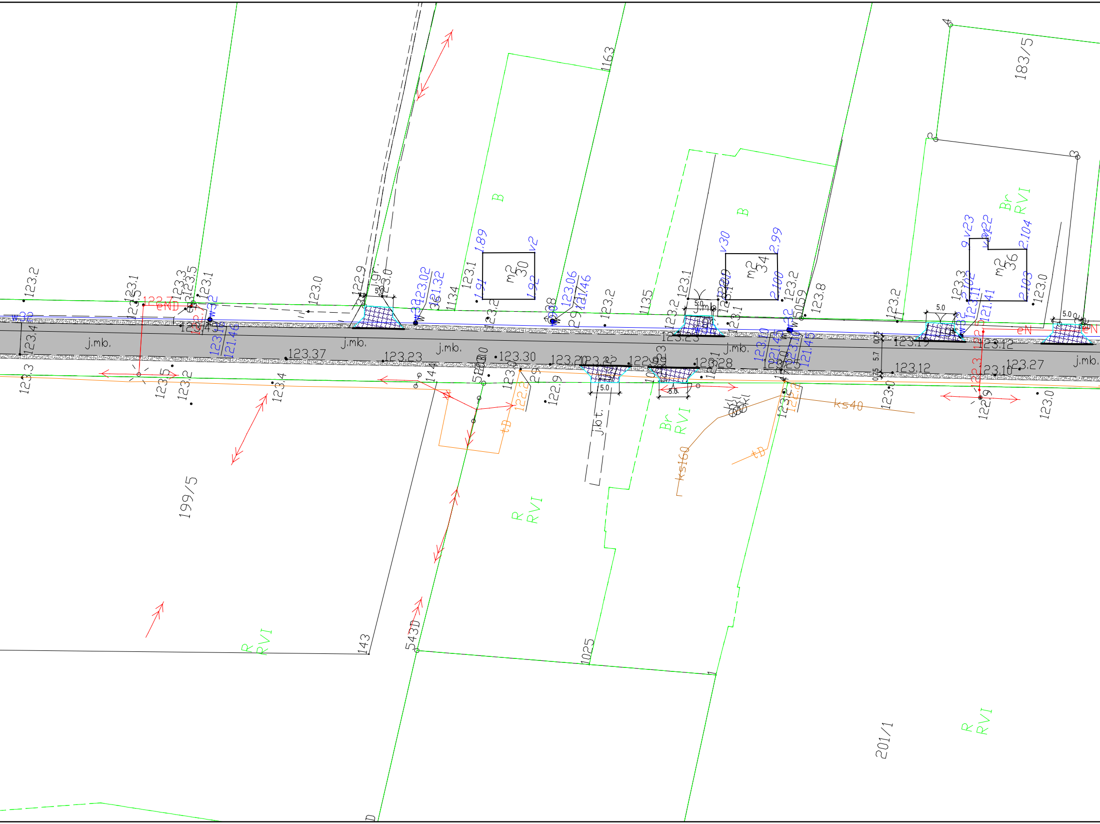
183/5
199/5
201/1
1163
1134
1135
1025
143
144
543D
B
B
Br
RVI
R
RVI
m2
30
m2
34
m2
36
j.mb.
j.mb.
j.mb.
j.mb.
j.mb.
j.b.t.
123.37
123.23
123.30
123.28
123.25
123.19
123.12
123.10
123.27
123.2
123.3
123.1
123.0
122.9
123.4
123.8
eND
eN
tD
ks160
ks40
5.0
5.7

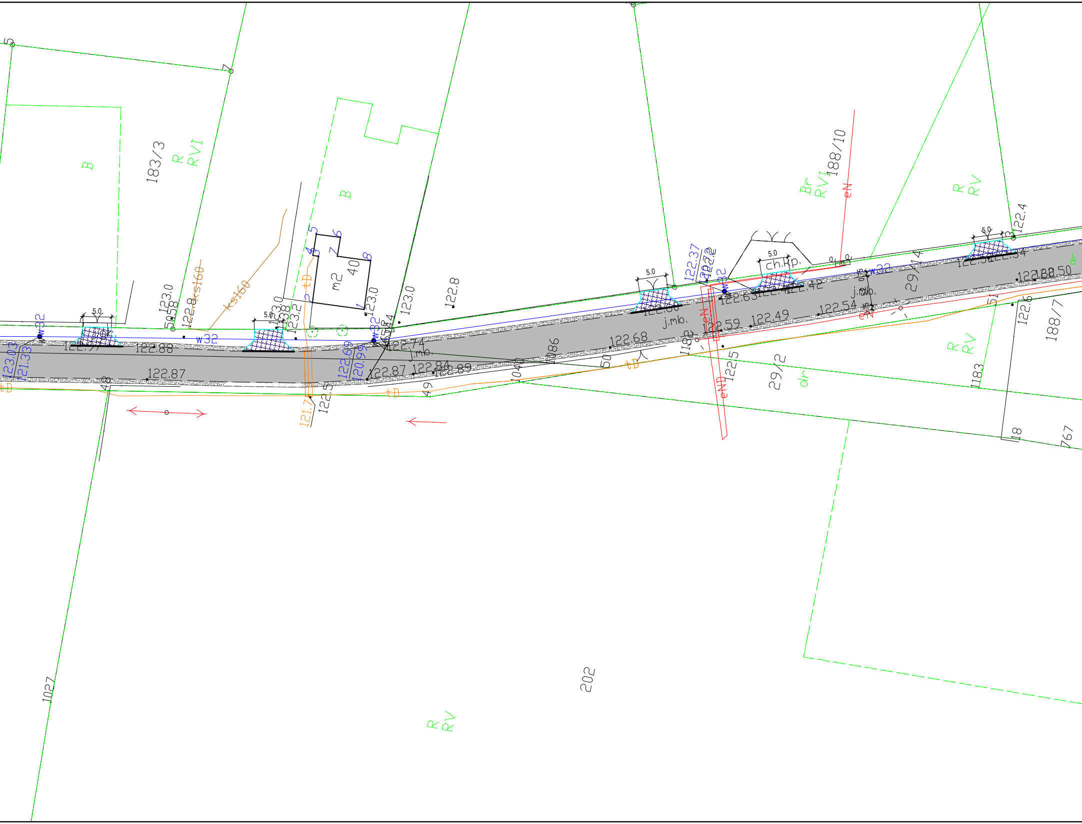
183/3
R
RVI
B
B
m2
40
188/10
Br
RVI
eN
R
RV
ch.kp.
5.0
w32
ks160
tD
123.0
122.8
123.2
122.97
122.88
122.87
122.74
j.mb.
122.84
122.89
122.69
120.99
122.68
122.60
122.59
122.63
122.49
122.54
122.42
122.37
122.34
122.50
122.4
122.6
122.5
121.7
123.03
121.33
j.mb.
29/14
29/2
dr
R
RV
183
188/7
eND
767
18
1086
1040
50
49
202
1027
R
RV

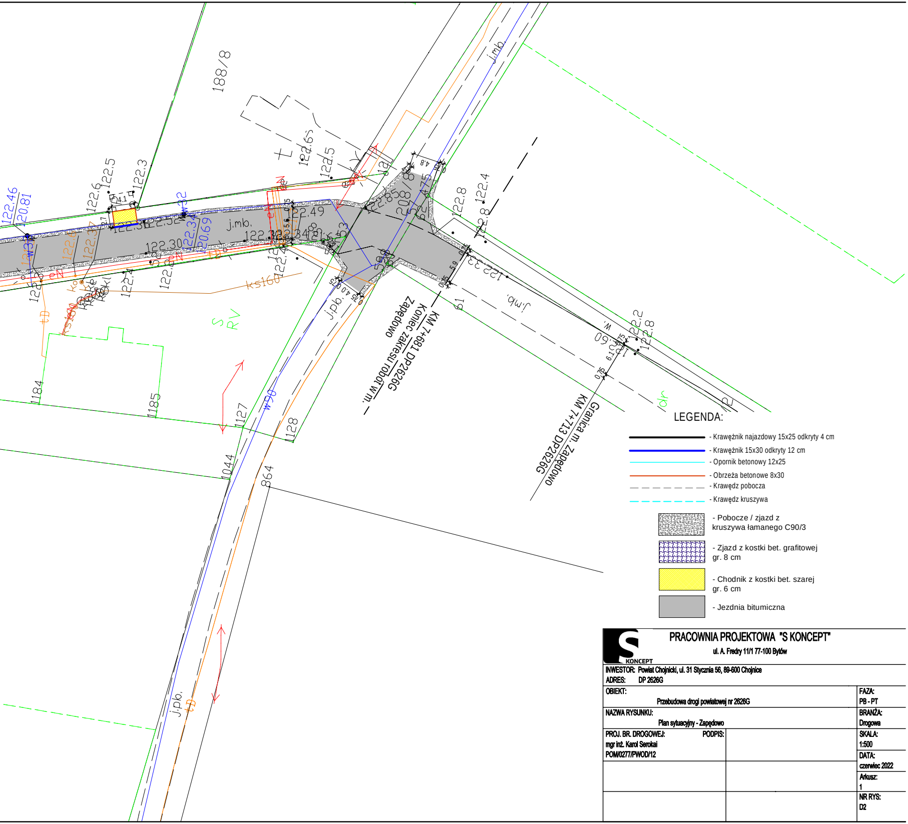
188/8
208/8
j.mb.
j.pb.
122.46
120.81
122.6
122.5
122.3
122.65
122.5
122.49
122.85
122.8
122.4
122.30
122.34
120.69
122.2
122.8
122.33
w32
w90
eN
ks160
tD
S
RV
1184
1185
1127
1128
1044
864
4.8
4.1
KM 7+681 DP2626G
Koniec zakresu robót w.m.
Zapędowo
KM 7+713 DP2626G
Granica m. Zapędowo
ldr

LEGENDA:

━	- Krawężnik najazdowy 15x25 odkryty 4 cm
━	- Krawężnik 15x30 odkryty 12 cm
━	- Opornik betonowy 12x25
━	- Obrzeża betonowe 8x30
– – –	- Krawędz pobocza
– – –	- Krawędz kruszywa
▒	- Pobocze / zjazd z kruszywa łamanego C90/3
▦	- Zjazd z kostki bet. grafitowej gr. 8 cm
🟨	- Chodnik z kostki bet. szarej gr. 6 cm
▇	- Jezdnia bitumiczna

PRACOWNIA PROJEKTOWA "S KONCEPT"
ul. A. Fredry 11/1 77-100 Bytów

INWESTOR: Powiat Chojnicki, ul. 31 Stycznia 56, 89-600 Chojnice
ADRES: DP 2626G

OBIEKT: Przebudowa drogi powiatowej nr 2626G	FAZA: PB - PT
NAZWA RYSUNKU: Plan sytuacyjny - Zapędowo	BRANŻA: Drogowa
PROJ. BR. DROGOWEJ: mgr inż. Karol Serokai POM/0277/PWOD/12 PODPIS:	SKALA: 1:500
	DATA: czerwiec 2022
	Arkusz: 1
	NR RYS: D2