

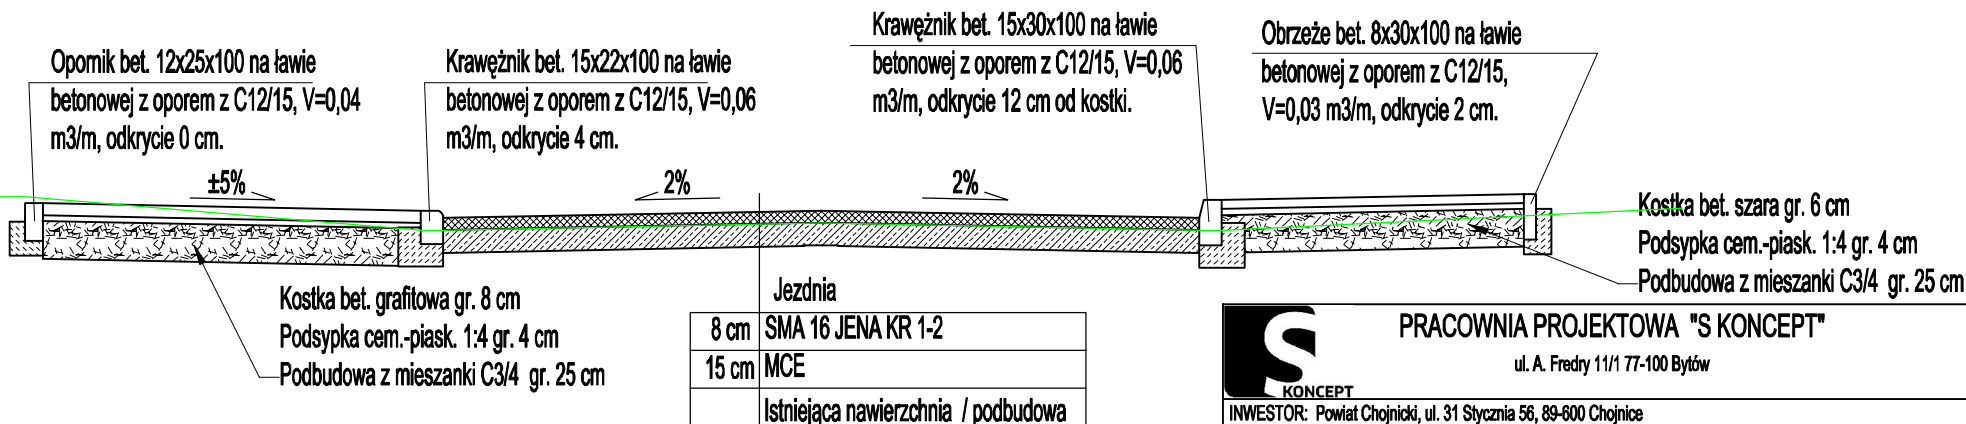
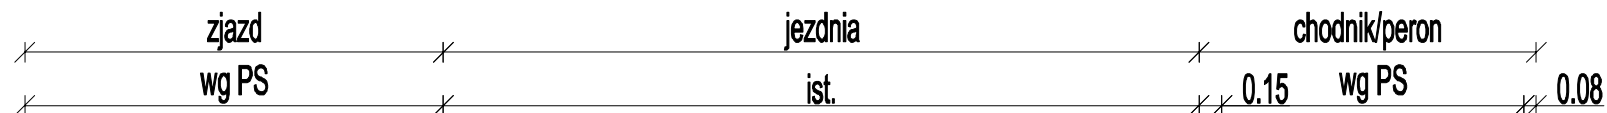


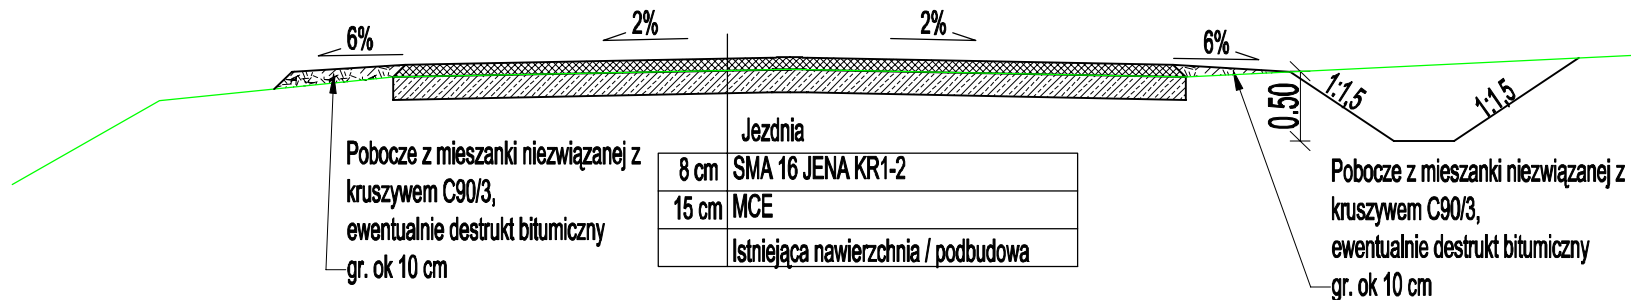

Przekrój normalny

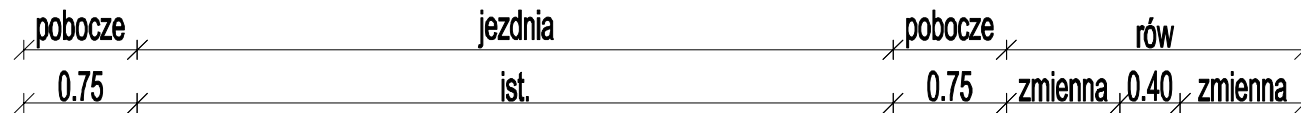

 PRACOWNIA PROJEKTOWA "S KONCEPT" ul. A. Fredry 11/1 77-100 Bytów	
INWESTOR: Powiat Chojnicki, ul. 31 Stycznia 56, 89-600 Chojnice ADRES: DP 2626G	
OBIEKT: Przebudowa drogi powiatowej nr 2626G	
NAZWA RYSUNKU: Przekrój normalny	
PROJ. BR. DROGOWEJ: mgr inż. Karol Serokai POM/0277/PWOD/12	PODPIS: 
FAZA: PB - PT	
BRANŻA: Drogowa	
SKALA: 1:500	
DATA: czerwiec 2022	
Arkusz: 3	
NR RYS: D3	