

1. wydzielenie  
2. lekarskie dyżury  
3. oddziaływanie

NR	POWIESZCZENIE	POW.	POSADKI	SGANY/SIROPY
201	KL. SŁOŻO GŁOŹNIA	25,6	P2	5/5/1
202	KOMUNIKACJA	40,8	P1	5/2/1 5P-5/0
203	BRUDOWNIA	9,7	P1	5/3/1
204	SŁUZA	5,8	P4	5/2/1
205	KORYTARZ	2,2	P2	5/2/1
206	W. SANITARNY	3,6	P1	5/3/5
207	DYZURKA PIELĘG.	11,4	P4	5/1
208	KUCHNIA PODRĘCZNA	3,3	P1	5/5/1
209	P. ZABIEGOWY	15,1	P4	5/2/1
210	SŁUZA	3,3	P4	5/2/1
211	P. CHOROŻY	21,9	P4	5/1
212	W. SANIT.	3,7	P1	5/3/5
213	SŁUZA	5,3	P4	5/2/1
214	W. SANIT.	4,0	P1	5/3/5
215	P. CHOROŻY	21,6	P4	5/1
216	W. SANIT.	5,2	P1	5/3/5
217	P. LEKARZA	12,1	P4	5/1
218	KL. SŁOŻO	16,5	P2	5/2/1
219	POW. GOOP.	3,5	P1	5/5/1
220	SŁUZA	2,6	P4	5/2/1

221	P. CHOROŻY			
222	P. CHOROŻY			
223	W. SANIT.			
224	LAZIENKA CHOROŻY			
225	WC OSOBNIE			
226	SŁUZA			
227	MAG. BIELIZNY			
228	P. CHOROŻY			
229	W. SANITARNY			
230	SŁUZA			
231	P. CHOROŻY			
232	W. SANITARNY			
233	P. CHOROŻY			
234	W. SANITARNY			
235	SŁUZA			
236	P. CHOROŻY			
237	P. CHOROŻY			
238	POW. NA ZWIĘTY SP. JEDN.			
239	SŁUZA			
240	W. SANITARNY			




241	P. CHOROŻY	19,0	P4	5/1
242	SŁUZA	3,0	P4	5/2/1
243	P. CHOROŻY	12,5	P4	5/1
244	W. SANITARNY	3,5	P1	5/3/5
245	SŁUZA	3,2	P4	5/2/1
246	W. SANIT.	5,8	P1	5/3/5
247	P. CHOROŻY	28,4	P4	5/1
248	KOMUNIKACJA	25,0	P2	5/2/1 5P-28/0
249	SALA POBYTU DZIECI	42,1	P4	5/1
250	DEWKI SZYBIALNY	3,8	P4	5/2/1
251	SŁUZA	9,7	P1	5/5/1
252	BRUDOWNIA	9,7	P1	5/5/1
253	KOMUNIKACJA	8,0	P2	5/2/1 5P-25/0
254	SŁUZA	2,4	P4	5/2/1
255	W. SANIT.	4,5	P1	5/3/5
256	P. CHOROŻY	19,3	P4	5/1
257	SŁUZA	2,5	P4	5/2/1
258	P. CHOROŻY	14,5	P4	5/1
259	W. SANIT.	3,0	P1	5/3/5
260	POW. NA ZWIĘTY SP. JEDN.	4,7	P1	5/2/1

261	SŁUZA	3,2	P4	5/2/1
262	P. CHOROŻY	28,7	P4	5/1
263	W. SANIT.	4,6	P1	5/3/5
264	KORYTARZ	8,2	P2	5/2/1
265	W. SANIT.	2,4	P1	5/3/5
266	DYZURKA PIELĘG.	11,5	P4	5/1
267	SŁUZA	5,6	P4	5/2/1
268	P. CHOROŻY	20,2	P4	5/1
269	W. SANIT.	3,9	P1	5/3/5
270	SŁUZA	3,2	P4	5/2/1
271	W. SANIT.	4,6	P1	5/3/5
272	P. CHOROŻY	28,8	P4	5/1
273	POW. NA ZWIĘTY SP. JEDN.	4,3	P1	5/5/1
274	MAG. BIELIZNY	7,8	P4	5/2/1
275	LAZIENKA CHOROŻY	13,2	P1	5/3/5
276	SŁUZA	4,8	P4	5/2/1
277	W. SANIT.	3,2	P1	5/3/5
278	P. CHOROŻY	18,9	P4	5/1
279	SŁUZA	3,1	P4	5/2/1
280	P. CHOROŻY	13,6	P4	5/1

281	W. SANIT.	4,7	P1	
282	WC OSOBNIE ANNAŁIDY	4,0	P2	
283	KL. SŁOŻO	16,3	P2	
284	SŁUZA	4,3	P4	
285	P. CHOROŻY	13,1	P4	
286	W. SANIT.	5,5	P1	
287	POW. NA ZWIĘTY SP. JEDN.	15,6	P4	
288	W. SANIT.	3,0	P1	
289	GAB. ORDYNATORA	13,2	P4	
290	W. SANITARNY	3,5	P1	
291	SŁUZA	2,1	P4	
292	P. CHOROŻY	18,9	P4	
293	W. SANIT.	3,3	P1	
294	G. ZABIEGOWY	10,7	P4	
RAZEM P.U. II. PIĘTRA 104,6 P.M.				

45-46  
Pisicki

32 łóżka  
+ 1 łóżko MAX  
(z HANNOBACH i)

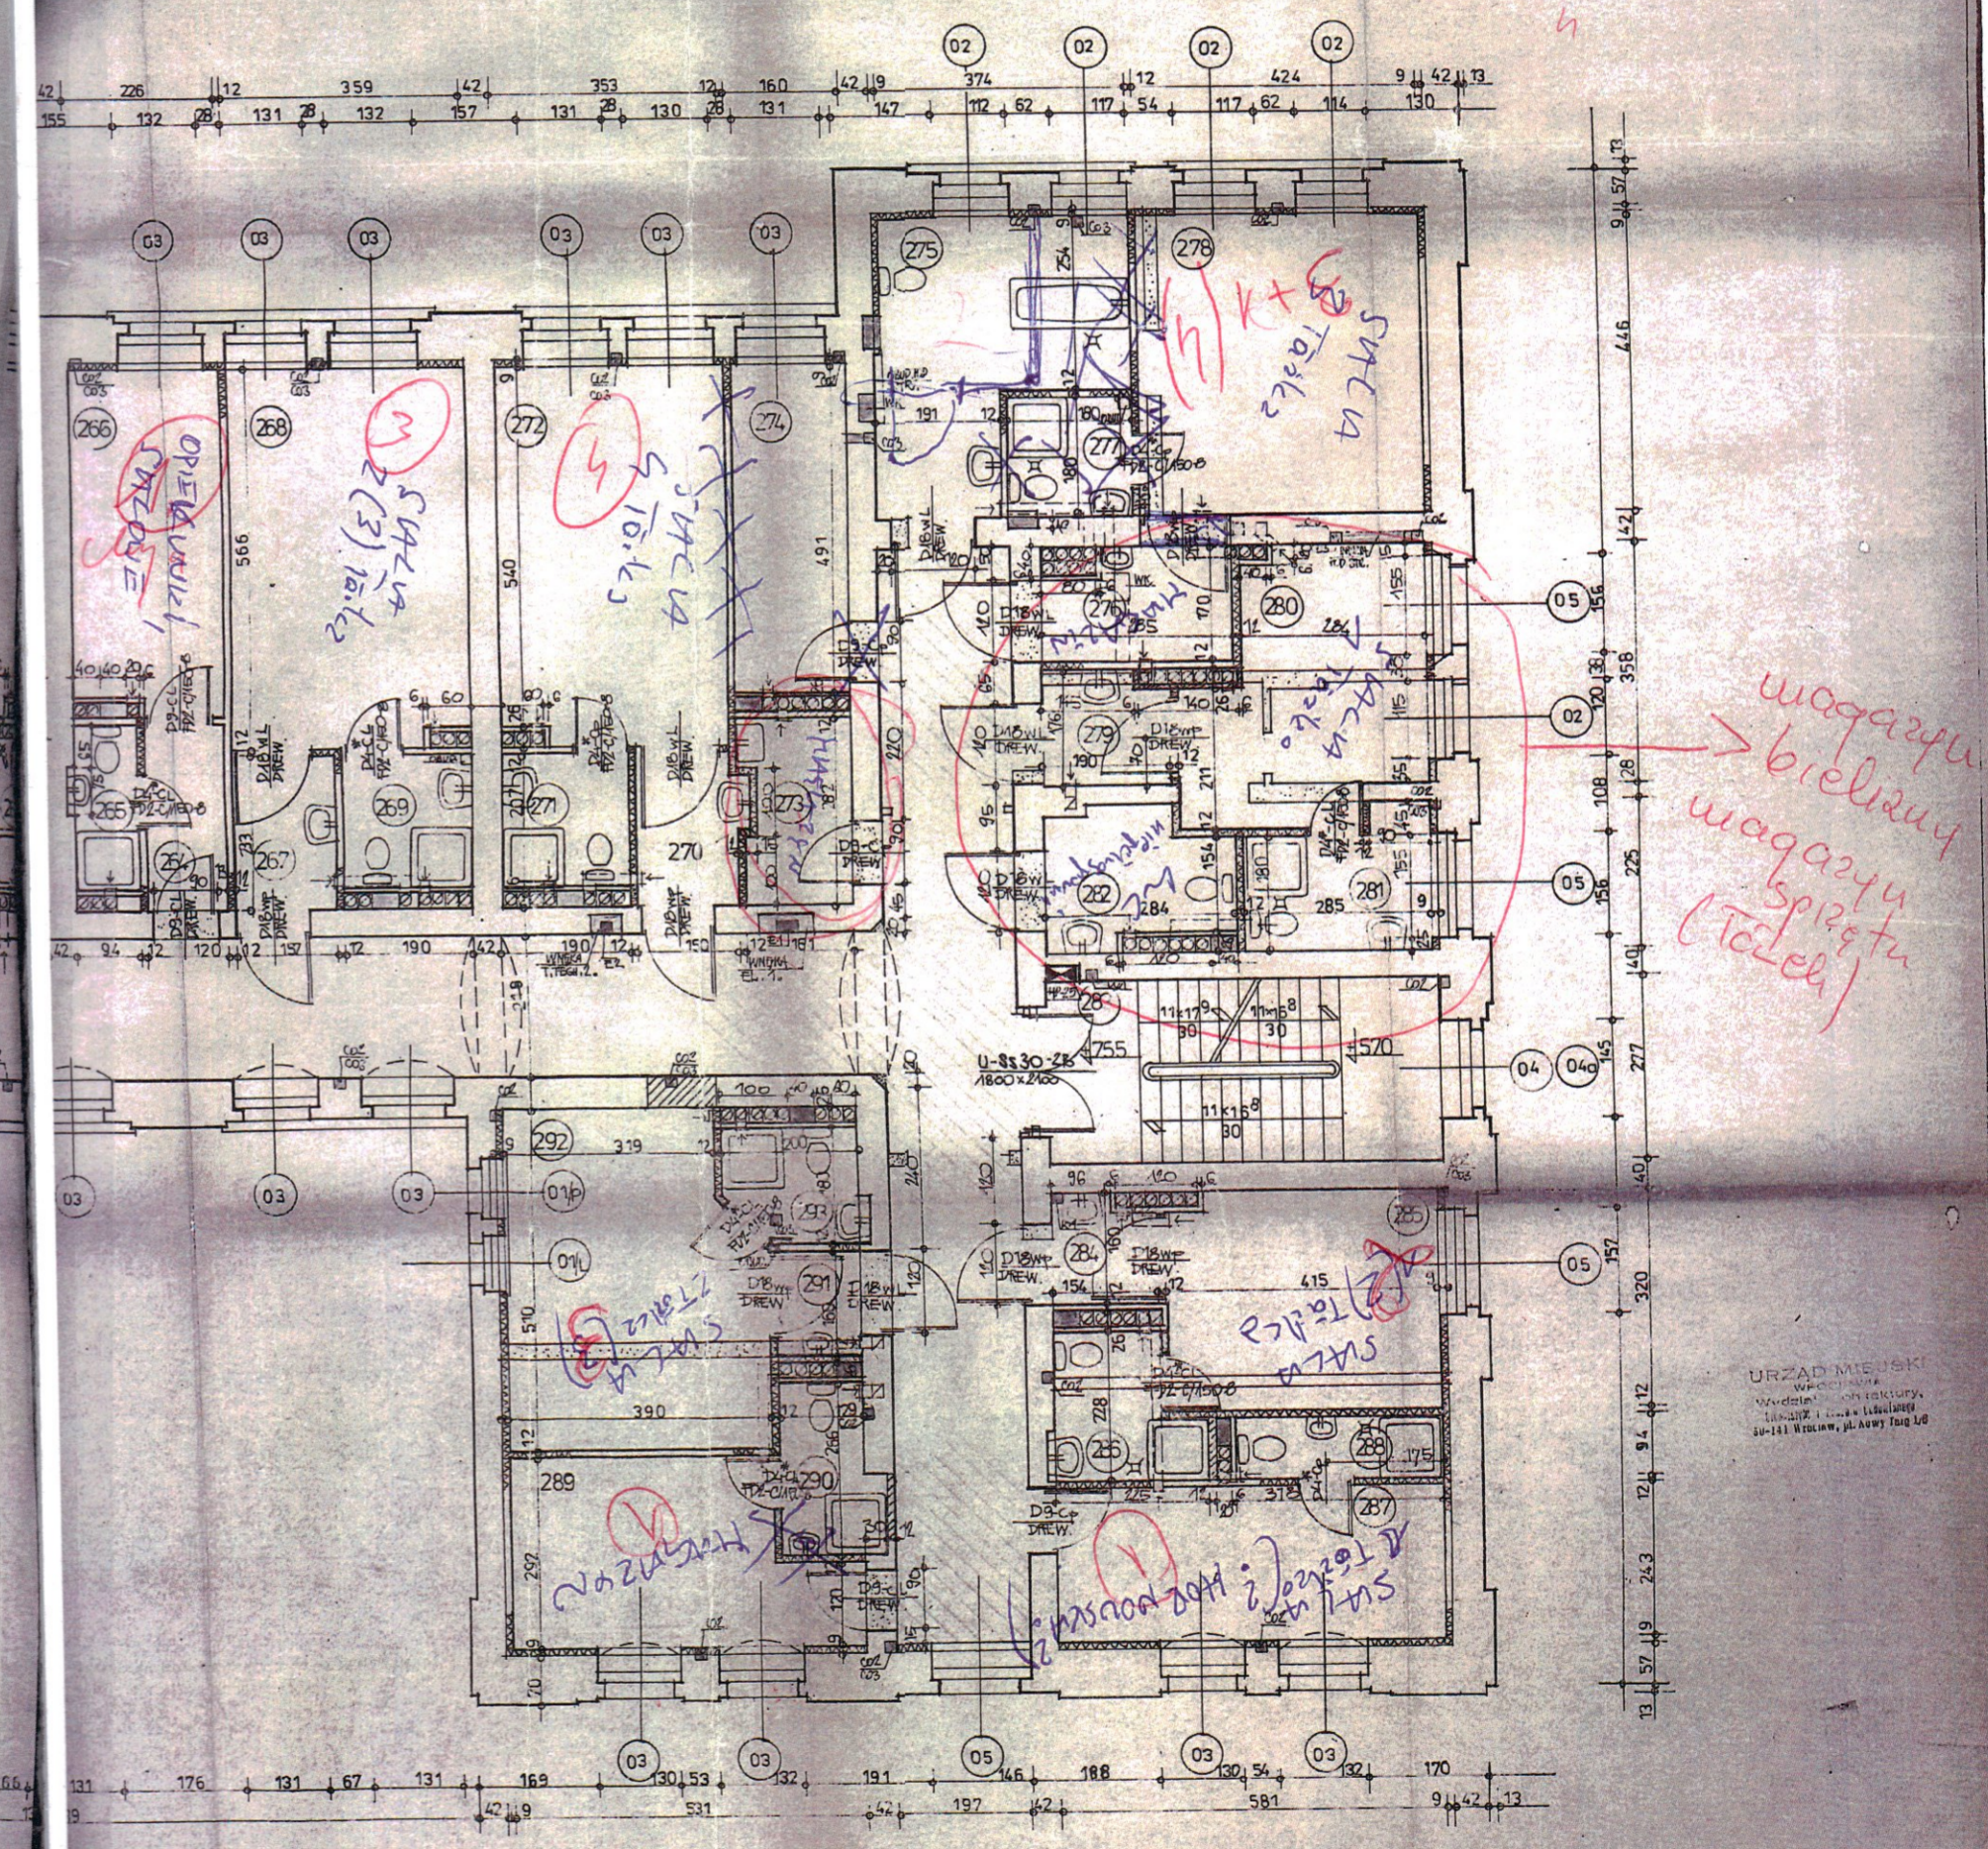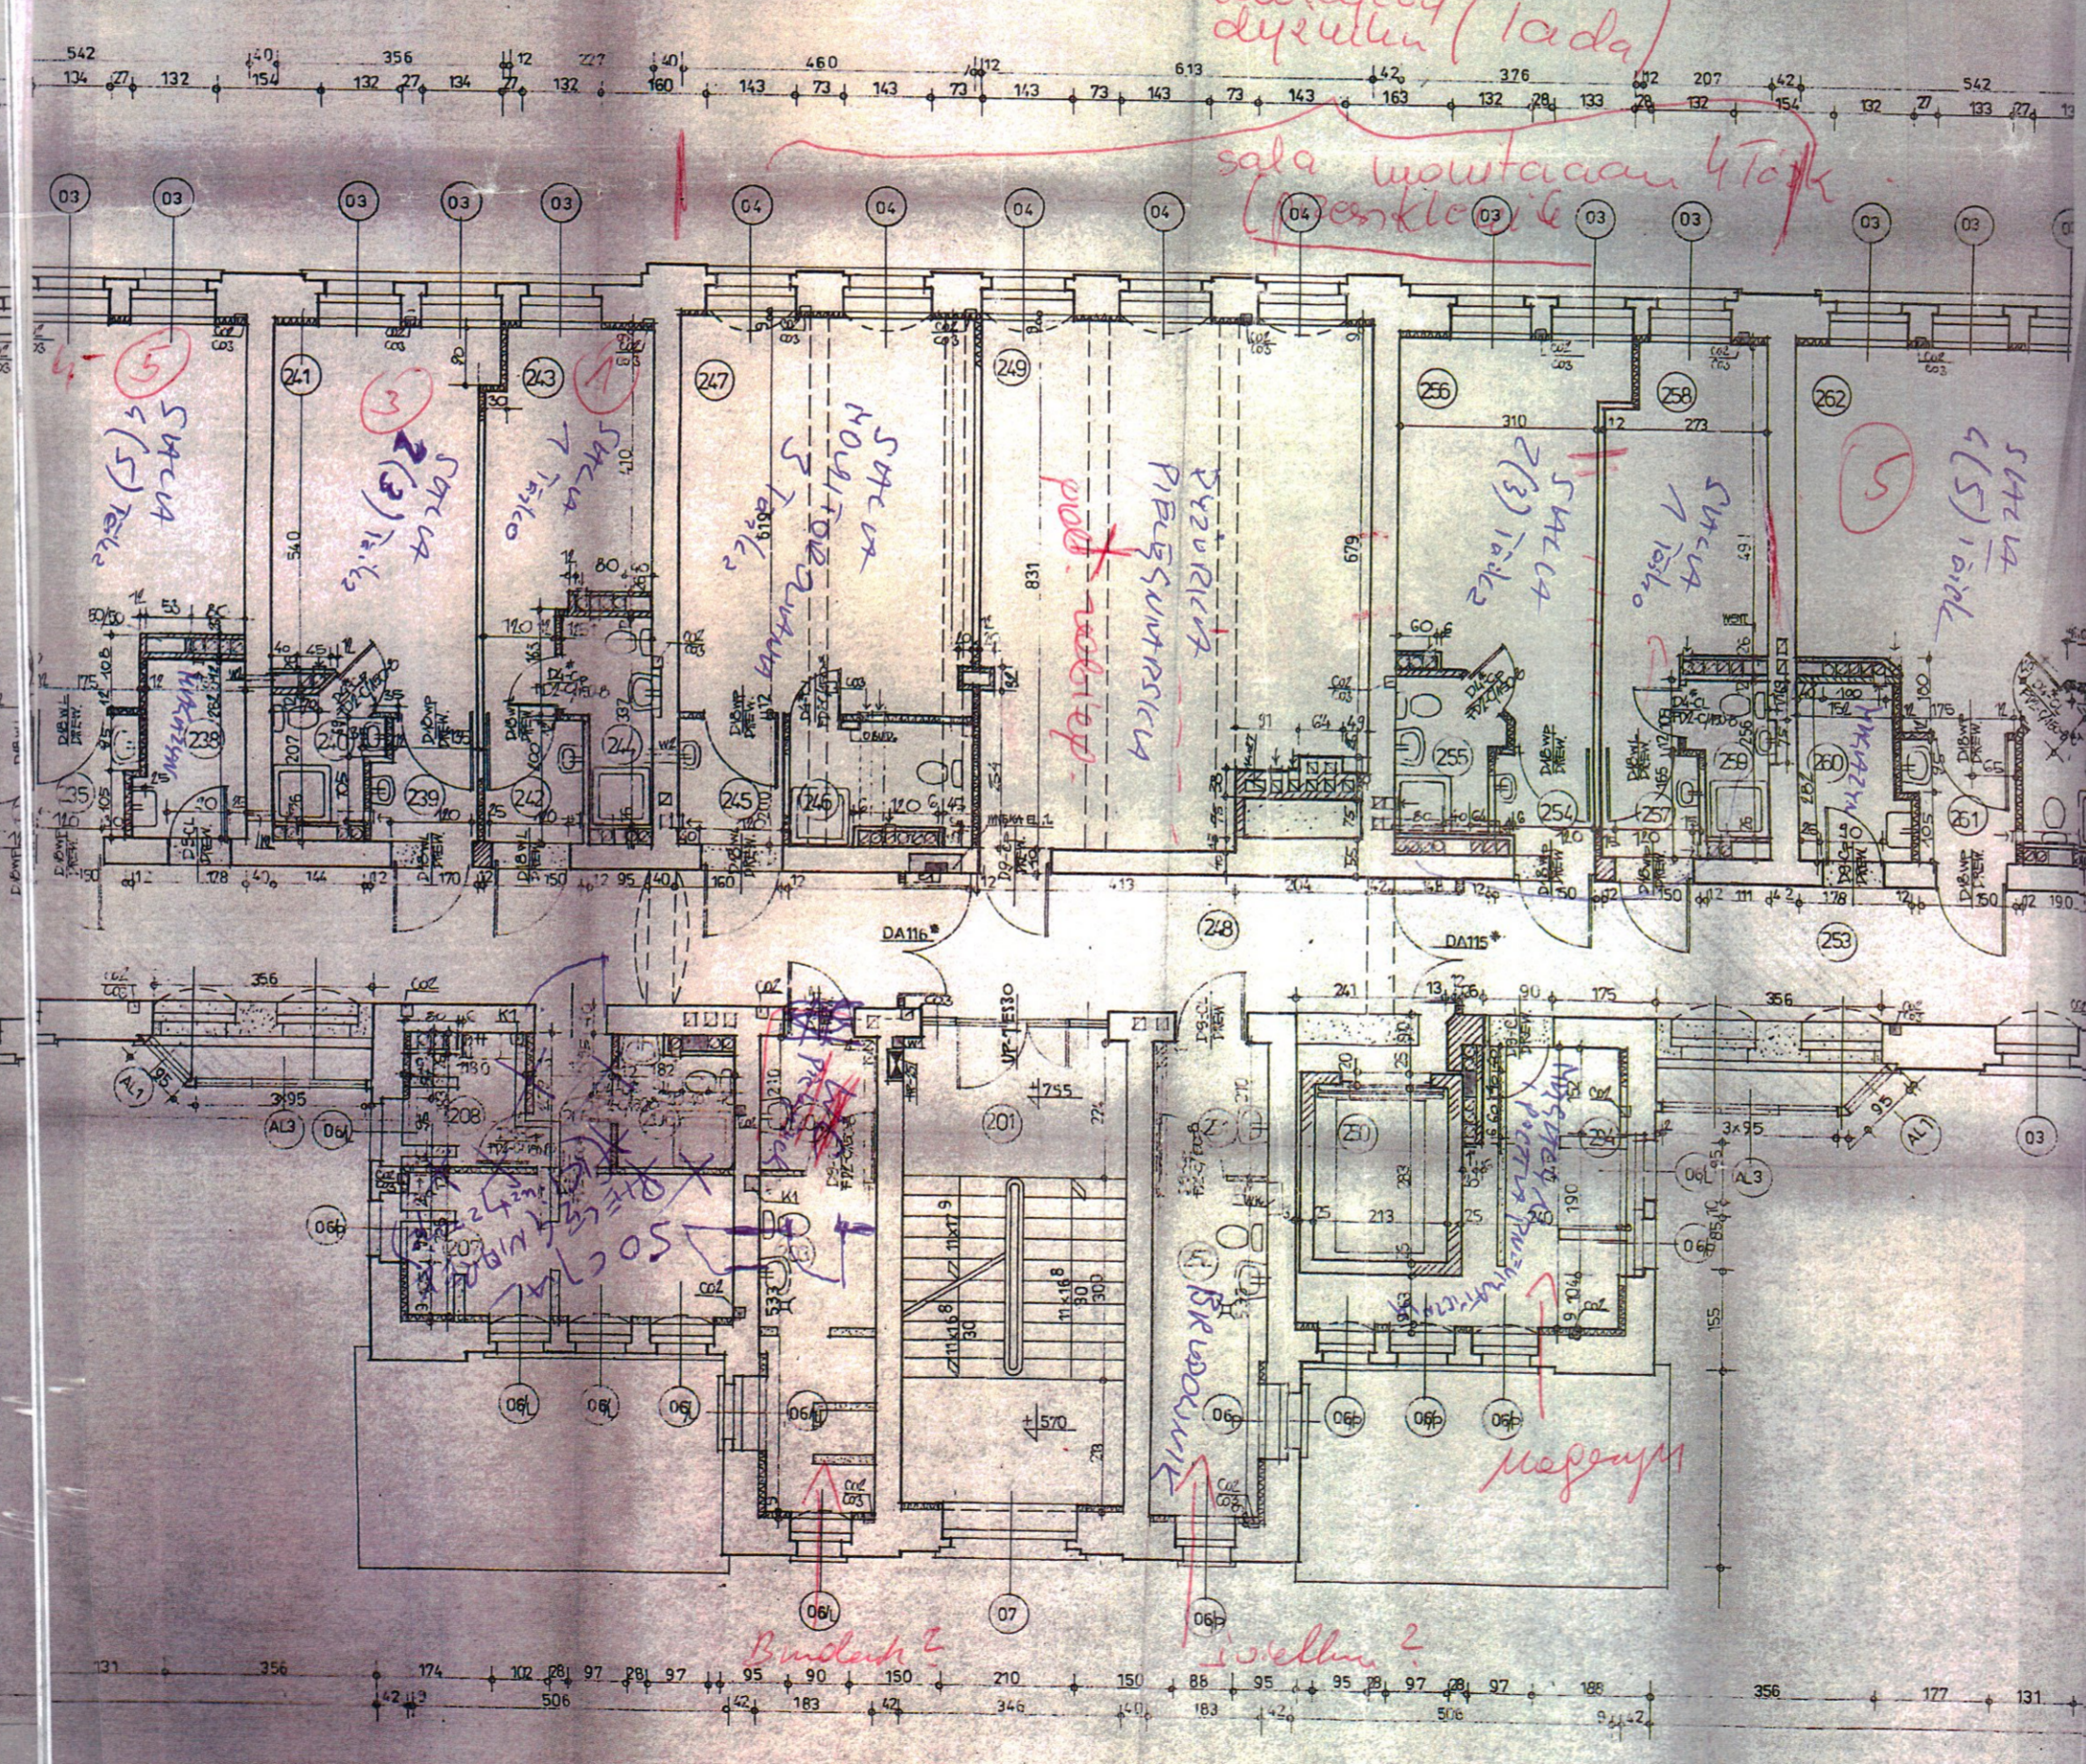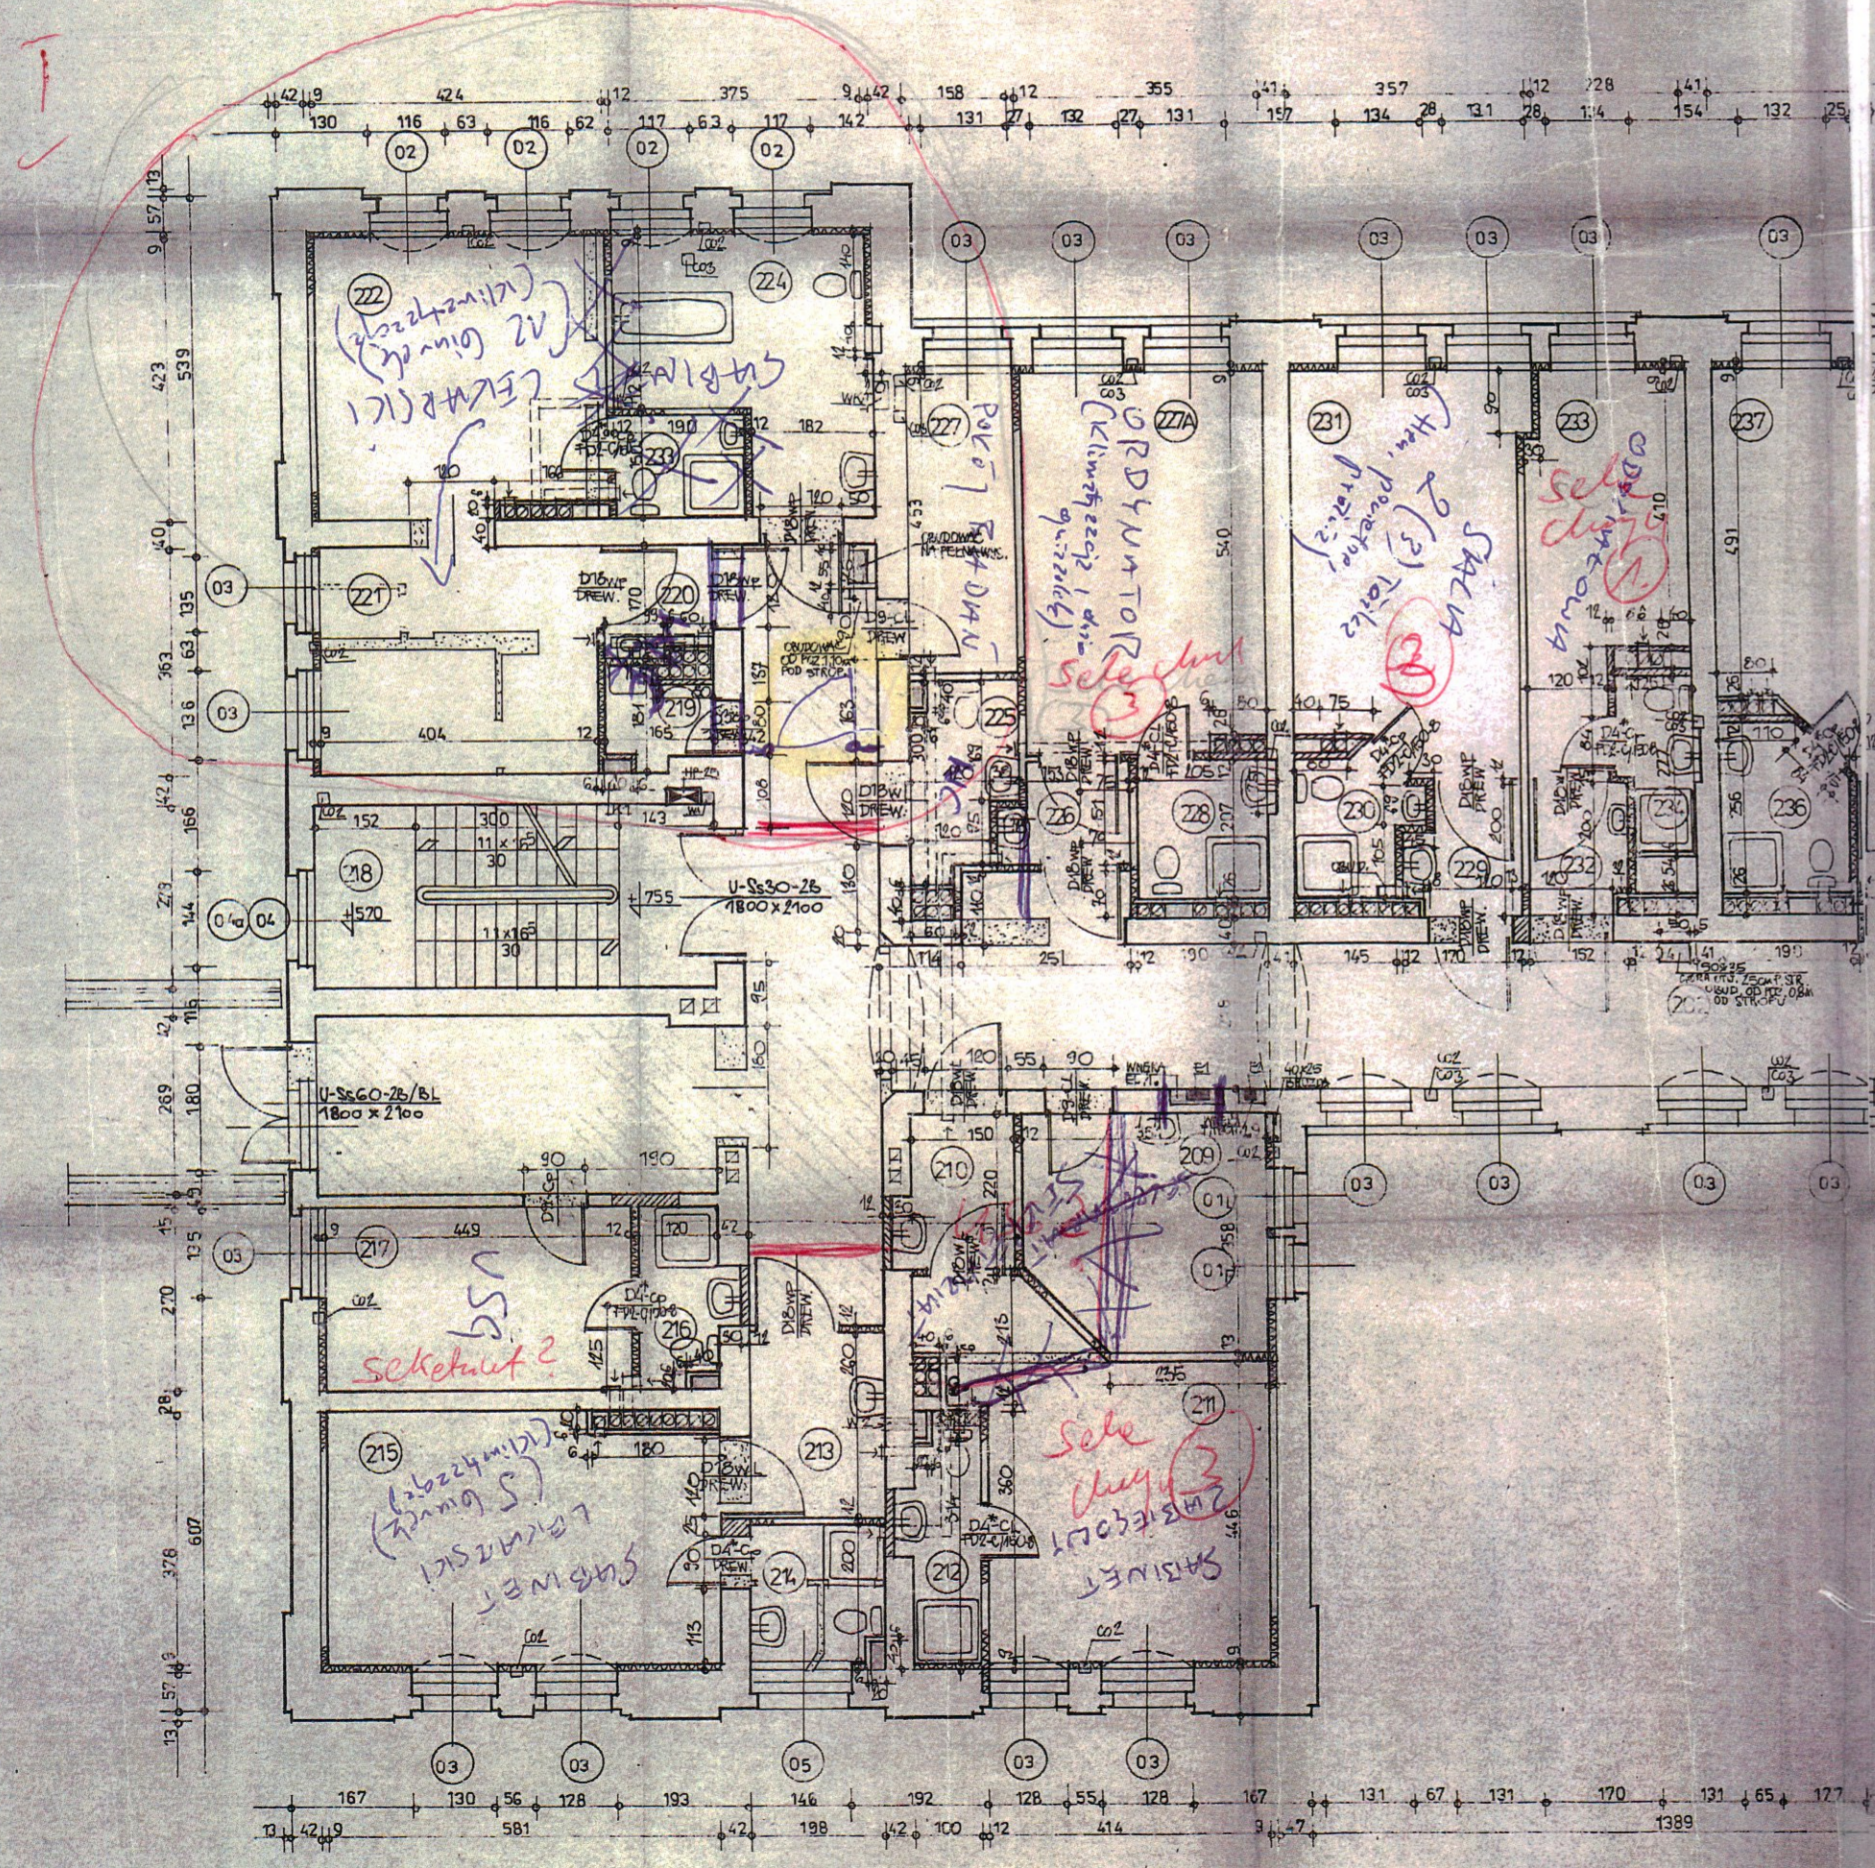

URZĄD MIĘSNI  
Wrocław  
ul. Różańska 3  
30-111 Wrocław, Al. 100-lecia 100

URZĄD MIĘSNI  
Wrocław  
ul. Różańska 3  
30-111 Wrocław, Al. 100-lecia 100