



Przekrój normalny

skala 1:50

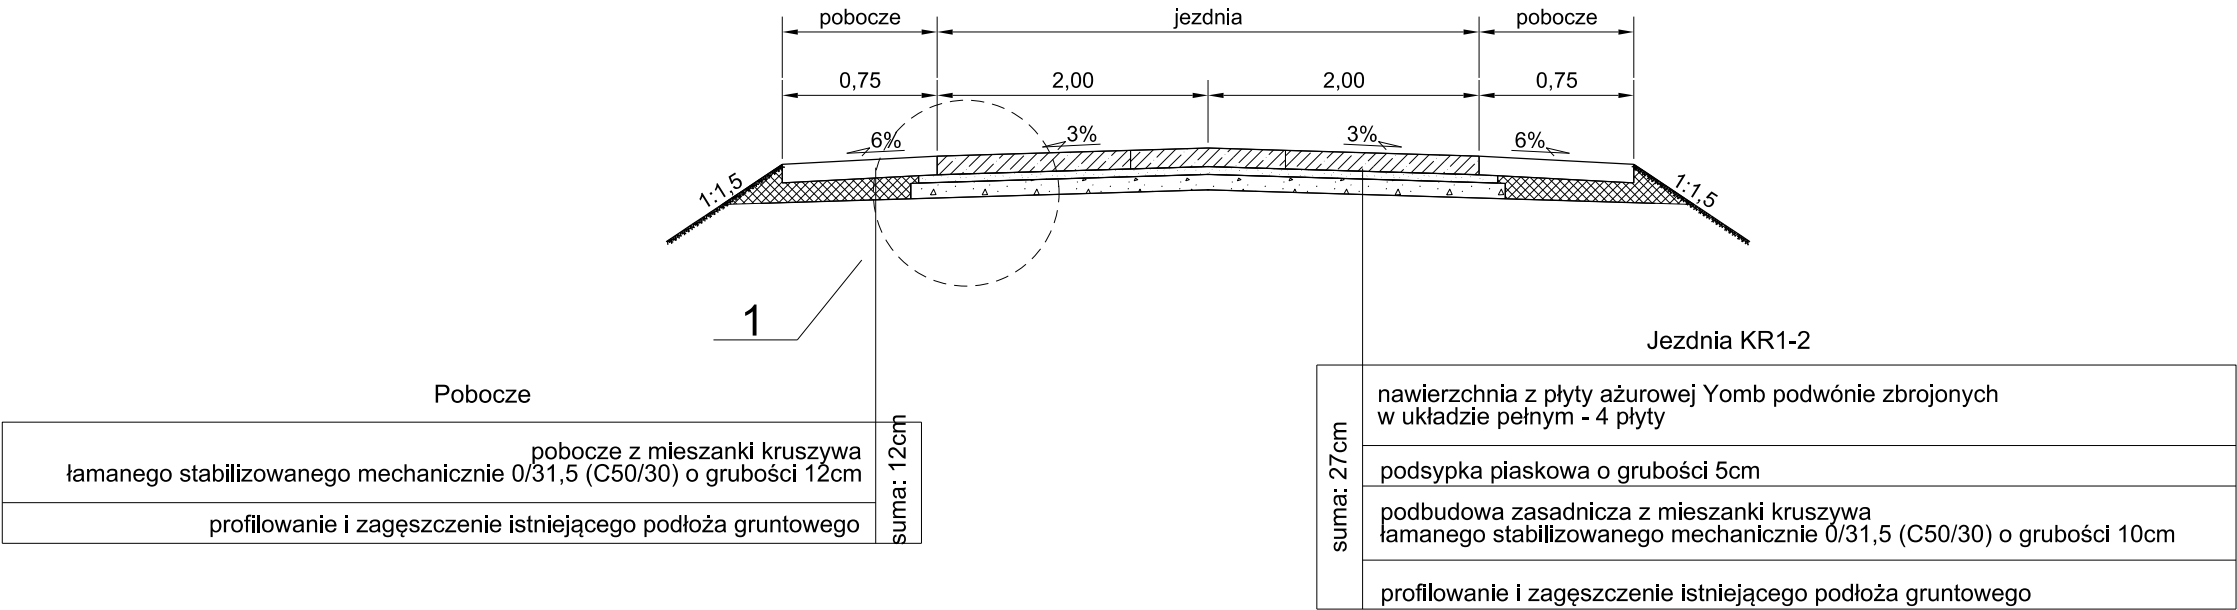

Szczegóły konstrukcyjne skala 1:10

Szczegół konstrukcyjny 1

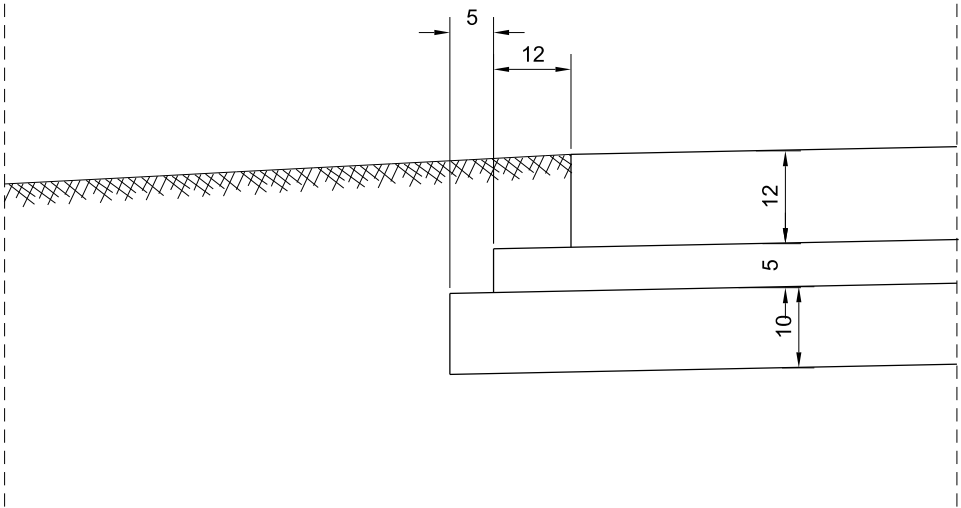

Nazwa i adres obiektu budowlanego			
Budowa odcinka drogi w m. Bedźmierowice gmina Czersk			
Inwestor: Burmistrz Czerska			
Nazwa rysunku		Skala 1:500	
Przekrój normalny		Nr rys 1	
Branża	Imię i nazwisko	Uprawnienia	Podpis
Projektant br. drogowa	mgr inż. Daniel Folehr	Upr. bud. POM/0101/POOD/11	
Sprawdził br. drogowa	mgr inż. Tomasz Antolak	Upr. bud. ZAP/0021/PWBD/17	
5 czerwiec 2025r			