



Przekrój A-A

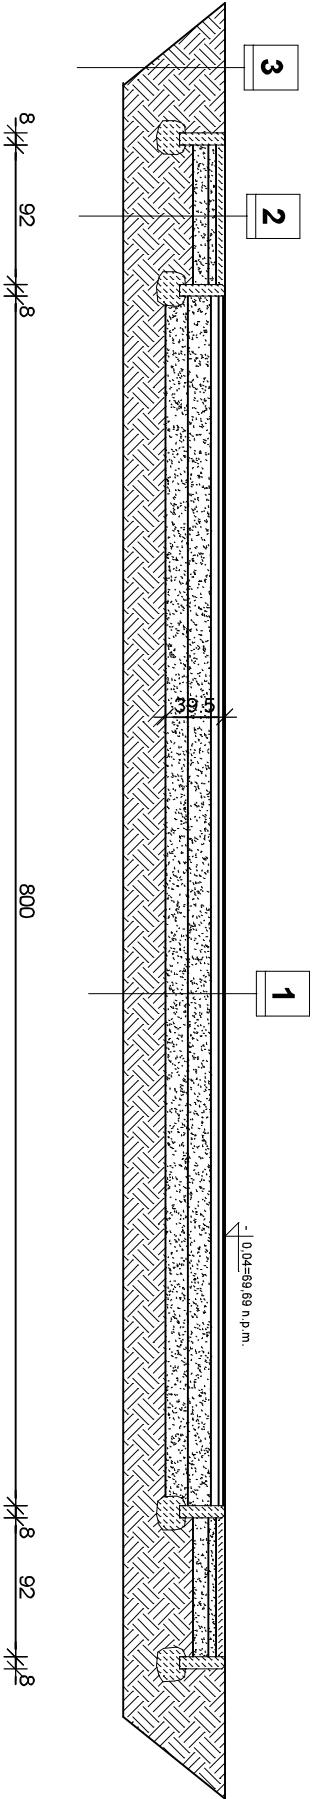

Przekrój B-B

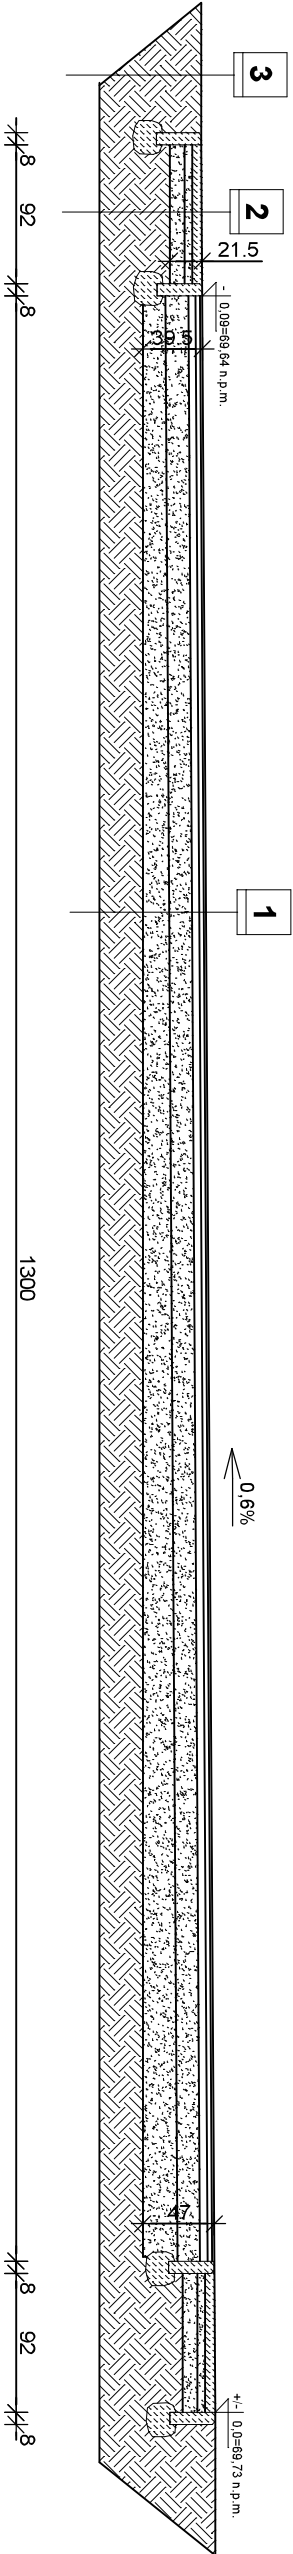

- 1**
- warstwa nawierzchni na nawierzchni biologicznie czynnej przyjęło średni wykop gr. 44cm
- nawierzchnia z poliuretanu gr. 1,4cm,
 - nawierzchnia ET 3cm,
 - miał kamienny fr. 0.075-5mm ls=0,98 gr. 5cm (gruz betonowy lub kruszywo łamane z atestem)
 - kruszywo fr. 0.075-31,5mm ls=0,98 gr. od 15cm do 20cm przyjęło średnio 17,5cm (gruz betonowy lub kruszywo łamane z atestem)
 - podsyпка żwirowa ls=0,98 gr. od 15cm do 24cm średnio przyjęło 19,5cm
 - istniejąca warstwa gruntu
 - grunt rodzimy

- 2**
- utwardzenie z polbruku na nawierzchni biologicznie czynnej przyjęło wykop gr 21cm
- polbruk gr 6cm ,
 - podsyпка cem-piaskowa 5cm,
 - podsyпка żwirowa ls=0,98 gr. 10cm
 - grunt rodzimy
- 3**
- trawniki
- ziemia żyzna 3-10cm ,
 - grunt rodzimy

Nazwa obiektu budowlanego Budowa mini boiska na działce nr 17/4 obręb 88 przy ul. Kossaka w Bydgoszczy				
Inwestor: MIASTO BYDGOSZCZ UL. JEZUICKA 1 85-102 BYDGOSZCZ		lokalizacja: działka nr ewid. 17/4 obręb 88, ul. Kossaka, 046101_1, m. Bydgoszcz		
Nazwa rysunku Przekrój A-A i B-B		<div>Rys. nr. A2</div> <div>Skala 1 : 50</div>		
Projektant architektura	mgr inż. arch. Zdzisław Ambrozek spec. arch. nr upr. WBPP-NB-7210/95/81			
Projektanta konstrukcja	mgr inż. Artur Tusznio spec. konstr.-budowlana nr upr. KUP/0004/P00K/14			
		Data, podpis: 30.01.2024		
		Data, podpis: 30.01.2024		