
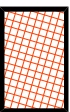
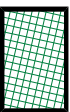
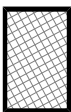
 
 


LEGENDA:

-  -nawierzchnia z poliuretanu kolor ceglasty
-  -nawierzchnia z poliuretanu kolor zielony
-  – nawierzchnia z polibruku
-  - projektowany piłkochwył h=2,43m
-  - projektowane linie boiska linie w kolorze białym

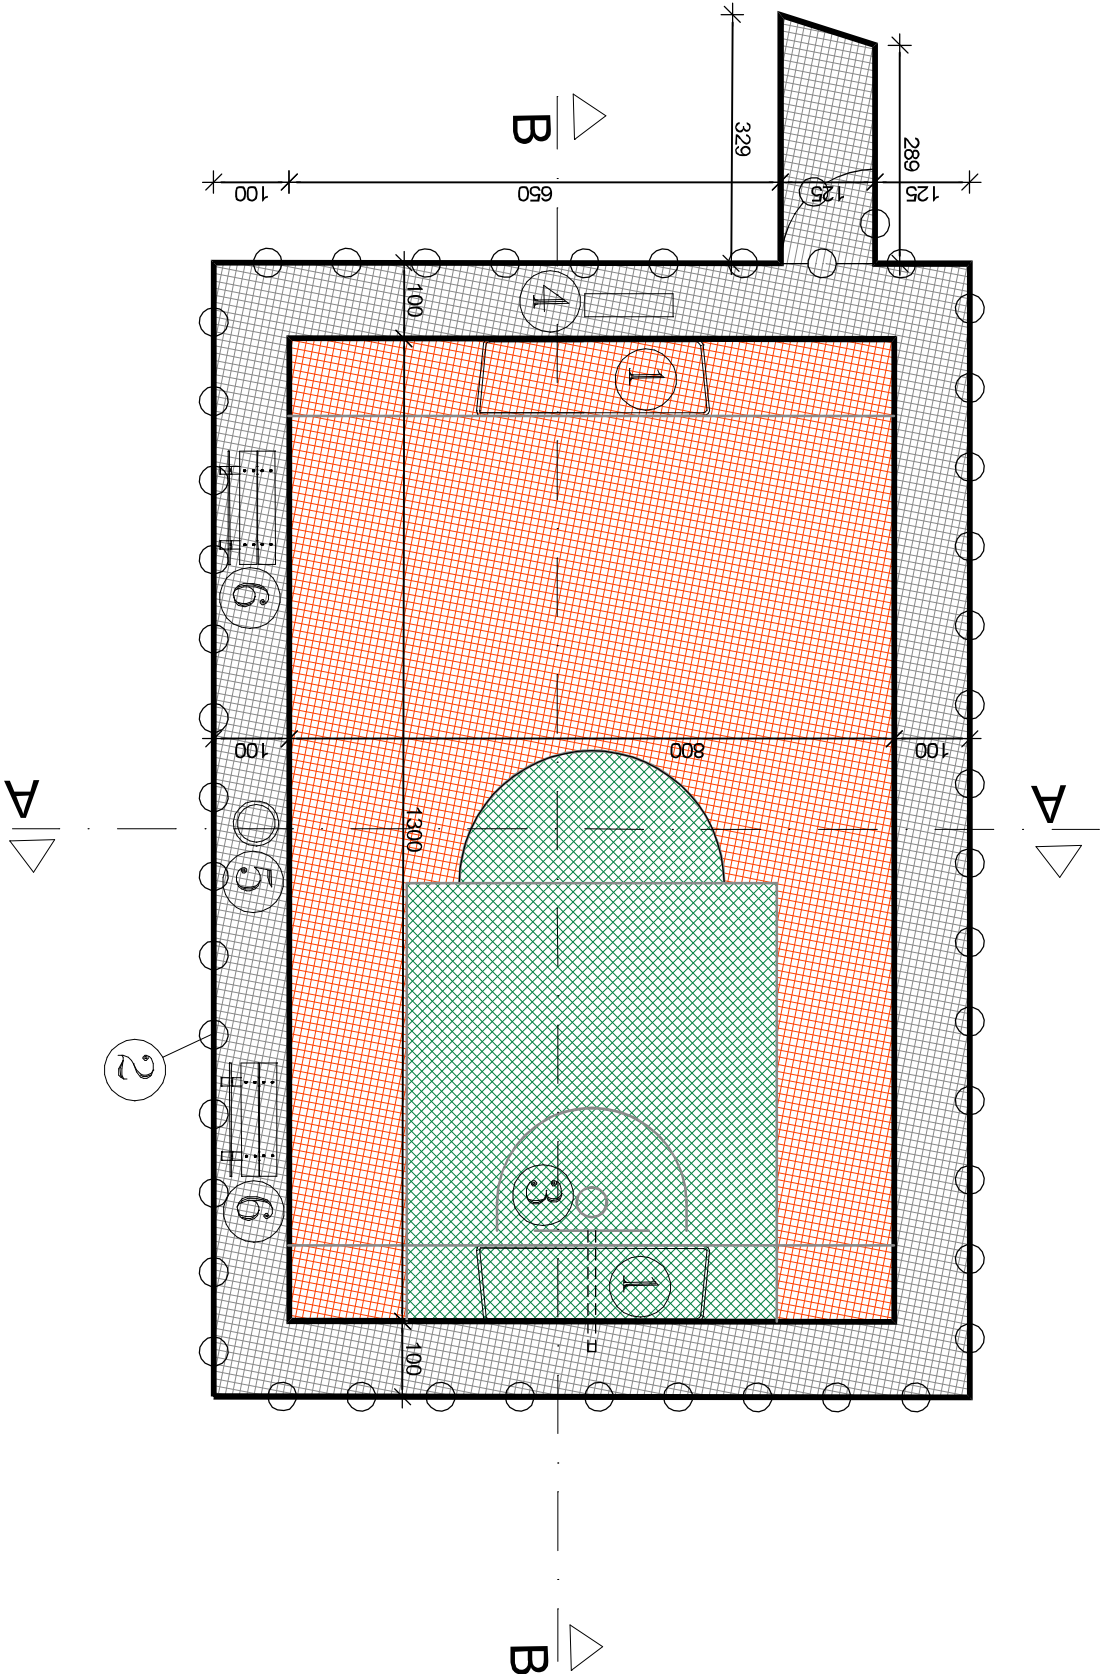

BILANS PODSTAWOWYCH POWIERZCHNI
projektowana powierzchnia boiska nawierzchnia z poliuretanu
P= 8,00x13,00m=104,00m²
projektowana powierzchnia boiska nawierzchnia z poliuretanu kolor ceglasty P= 70,77m²
projektowana powierzchnia boiska nawierzchnia z poliuretanu kolor zielony P= 33,23m²
projektowane obrzeża trawnikowe 8x30x100 L=99,00m
projektowany piłkochwył h=2,43m 50,00m²
powierzchnia chodników polibruk 50,00m²

Nazwa obiektu budowlanego Budowa mini boiska na działce nr 17/4 obręb 88 przy ul. Kossaka w Bydgoszczy			
Inwestor: MIASTO BYDGOSZCZ UL. JEZUICKA 1 85-102 BYDGOSZCZ		lokalizacja: działka nr ewid. 17/4 obrub 88, ul. Kossaka, 046101_1, m. Bydgoszcz	
Nazwa rysunku RZUT POZIOMY MINI BOISKA		Rys. nr. A1	Skala 1 : 100
Projektant architektura	mgr inż. arch. Zdzisław Ambrozek spec. arch. nr upr. WBPP-NB-7210/95/81	Data, podpis: 30.01.2024	
Projektanta konstrukcja	mgr inż. Artur Tusznio spec. konstr.-budowlana nr upr. KUP/0004/P00K/14	Data, podpis: 30.01.2024	