




## PRZEKRÓJ POPRZECZNY – JEZDNIA km0+730,01 – km0+999,75

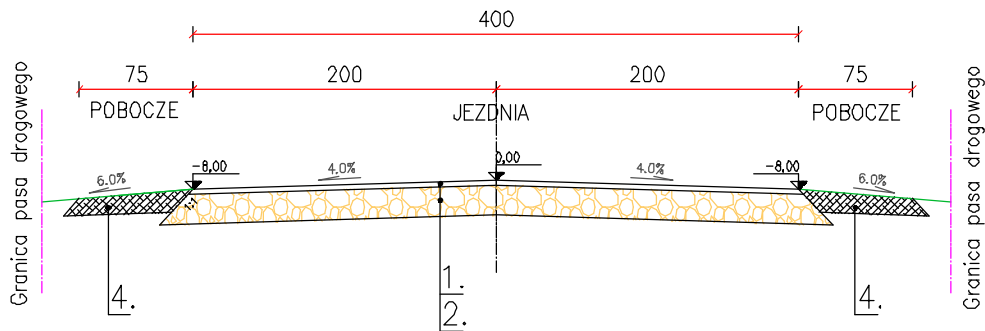

## PRZEKRÓJ POPRZECZNY – JEZDNIA km0+000,00 – km0+730,00

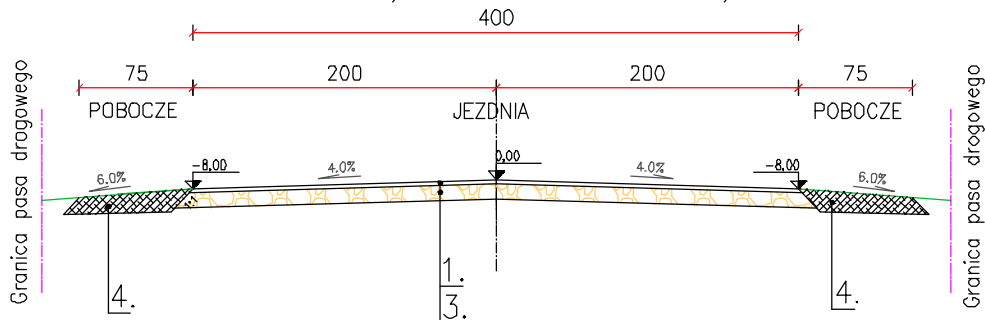

## PRZEKRÓJ POPRZECZNY – JEZDNIA I ZJAZD

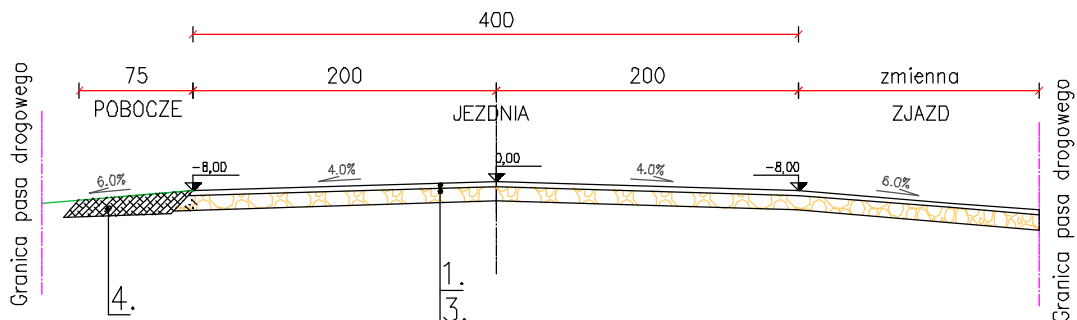

- 1 – Nawierzchnia z mieszanki gliniasto-piaskowej 0–2 mm, gr. 3 cm.
- 2 – Podbudowa z kruszywa naturalnego łamanego 0–31,5mm, gr. 20 cm.
- 3 – Podbudowa z kruszywa naturalnego łamanego 0–31,5mm, gr. 10 cm.
- 4 – Pobocze z podłoża gruntowego po odhumusowaniu, wyprofilowaniu i wyrównaniu.



**DenDroGIS**

**MARCIN BATKO**

ul. Jeziorna 1a, 77-400 Złotów  
e-mail. [biuro.dendrogis@gmail.com](mailto:biuro.dendrogis@gmail.com)  
[www.dendrogis.pl](http://www.dendrogis.pl), kom. 662 998 220  
NIP 767-147-67-79

**INWESTOR**

**Gmina Łobżenica**

ul. Sikorskiego 7  
89-310 Łobżenica

OBIEKT:

PRZEBUDOWA DROGI GMINNEJ GRUNTOWEJ NA DZIAŁCE NR 122 W LISZKOWIE

RYSUNEK:

**PRZEKROJE POPRZECZNE**

NR RYSUNKU  
**3**

STANOWISKO	IMIĘ I NAZWISKO	NR UPRAWNIEŃ	BUD.	DATA	PODPIS
Projektant					
Sprawdzający					
Opracował	mgr inż. Marcin Batko			07/2021	
Opracował					
BRANŻA Drogowa	STADIUM PROJ.	ROK OPR. 2021	NR UMOWY RG-DG.272. .2021		SKALA 1:50