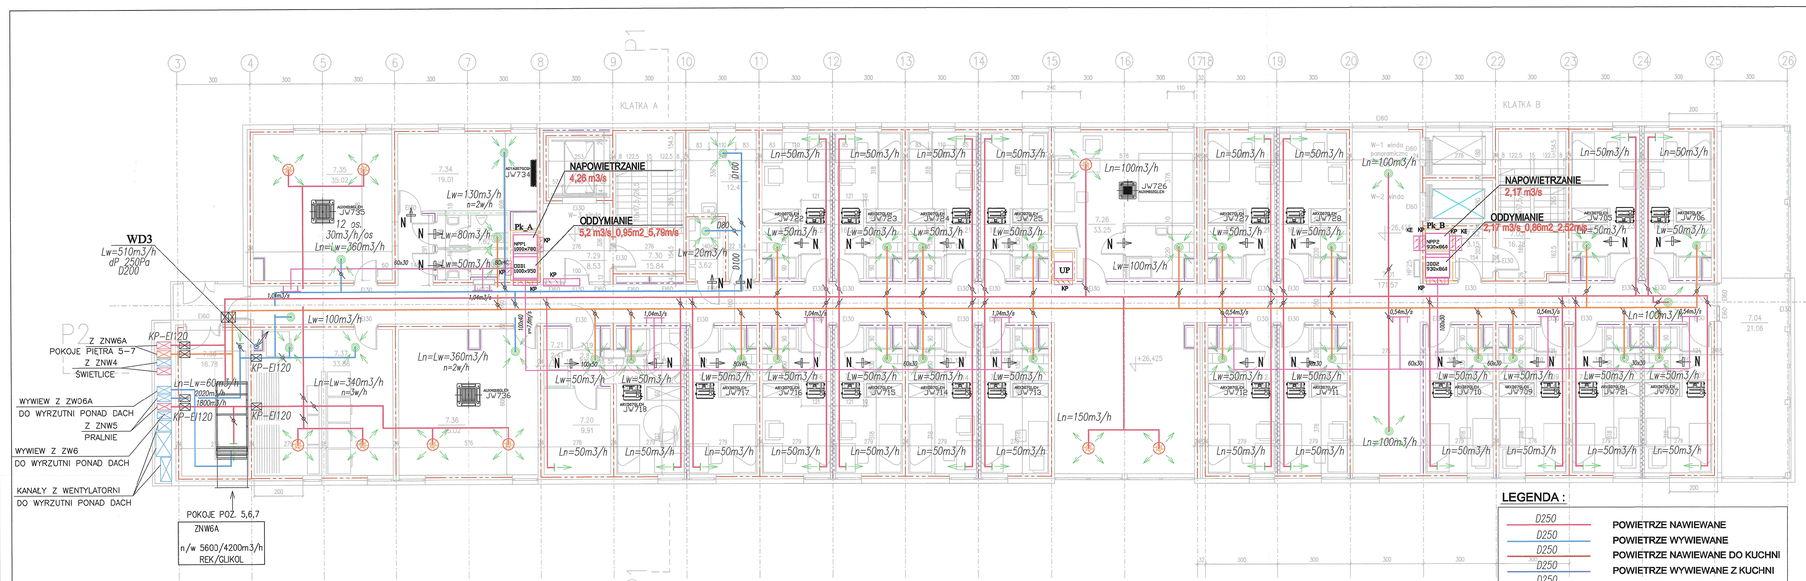

LEGENDA :

- D250 — POWIETRZE NAWIEWANE
- D250 — POWIETRZE WYWIEWANE
- D250 — POWIETRZE NAWIEWANE DO KUCHNI
- D250 — POWIETRZE WYWIEWANE Z KUCHNI
- D250 — POWIETRZE WYWIEWANE Z ŁAZIENEK
- 60x30 — KANAŁY WENTYLACJI POŻAROWEJ
- KRATKI WYWIEWNE/NAWIEWNE
- ANEMOSTATY, ELEMENTY NAWIEWNE/WYWIEWNE
- KP–D125 — KLAPY P.POŻ. EI120
- PRZEPUSTNICA / REGULATOR
- N — KRATKA TRANSFEROWA
- WS — WENTYLATOR ŚCIENNY

MZ01 – ŚCIANA ZEWNĘTRZNA WENTYLOWANA
– blacha alterntywnie panele kompozytowe 10cm na podkonstr.
– wełna mineralna z wełonem 20cm
– zelbet 22cm
– tynk gipsowy 1,5cm

MZ02 – ŚCIANA ZEWNĘTRZNA WENTYLOWANA
– okładzina–płyty kamienne na podkonstr.10cm
– ocieplenie wełna mineralna z wełonem 20cm
– zelbet 22cm
– tynk gipsowy 1,5cm

MZ03 – ŚCIANA ZEWNĘTRZNA–
– PAS MIĘDZYKONDYGNACYJNY
– płyty elewacyjne w kolorze stolarki na podkorstr. 10cm
– wełna mineralna z wełonem 20cm
– zelbet 22cm
– tynk gipsowy 1,5cm

MW01 – ŚCIANA WEWNĘTRZNA ZELBETOWA
– tynk gipsowy 1,5cm
– zelbet 22cm
– tynk gipsowy 1,5cm

MW01' – ŚCIANA WEWNĘTRZNA ZELBETOWA
– tynk gipsowy 1,5cm
– zelbet 20cm
– tynk gipsowy 1,5cm

MW02 – ŚCIANA WEWNĘTRZNA ZELBETOWA
– tynk gipsowy 1,5cm
– zelbet 24cm
– tynk gipsowy 1,5cm

MW03 – ŚCIANA WEWNĘTRZNA ZELBETOWA
– tynk gipsowy 1,5cm
– zelbet 30cm
– tynk gipsowy 1,5cm

MW04 – ŚCIANA WEWNĘTRZNA MUROWANA
– tynk gipsowy 1,5cm
– bloczki SILKA E18 18cm
– tynk gipsowy 1,5cm

MW04a – ŚCIANA WEWNĘTRZNA MUR. AKUSTYCZNA
– tynk gipsowy 1,5cm
– bloczki SILKA E18A 18cm
– tynk gipsowy 1,5cm

MW05 – ŚCIANA WEWNĘTRZNA MUROWANA
– tynk gipsowy 1,5cm
– bloczki SILKA E8 8cm
– tynk gipsowy 1,5cm/ brak wykończenia od strony szachtu

MW06 – ŚCIANA WEWNĘTRZNA MUROWANA
– tynk gipsowy 1,5cm
– bloczki SILKA E18 18cm
– okładzina 4cm

BILANS POWIERZCHNI

POZIOM 7

NR POM.	NAZWA POMIESZCZENIA	KATEGORIA POMIESZCZENIA	POWIERZCHNIA POŻAROWA POZIOM	POWIERZCHNIA netto POZIOM
7.29	przedsionek windy 3	gres	8.53	8.53
7.30	klatka ewakuacyjna A	gres	15.84	15.84
7.31	kondygnacyjny punkt dystrybucyjny	gres	3.62	3.62
7.32	pom. gospodarcze	gres	12.41	12.41
7.33	ubikacje ogólnodostępne	gres	7.62	7.62
7.34	magazyn oddziałowy	gres	19.01	19.01
7.35	pom. zajęc grupowych	gres	35.02	35.02
7.36	pom. zajęc grupowych	gres	35.02	35.02
7.37	pralnia suszarnia	gres	33.86	33.86
7.38	wentylatornia	gres	16.78	16.78
	OGÓŁEM SUMA POWIERZCHNI		773.46	773.46
7.01	korytarz	gres	171.57	171.57
7.02	przedsionek pożarowy	gres	3.15	3.15
7.03	klatka ewakuacyjna	gres	16.78	16.78
7.04	loggia rekreacyjna	gres	21.06	21.06
7.05	pokoj jednoosobowy	gres	16.23	16.23
7.06	pokoj jednoosobowy	gres	16.21	16.21
7.07	pokoj jednoosobowy	gres	16.21	16.21
7.08	pokoj jednoosobowy	gres	16.21	16.21
7.09	pokoj jednoosobowy	gres	16.03	16.03
7.10	pokoj jednoosobowy	gres	16.21	16.21
7.11	pokoj jednoosobowy	gres	16.21	16.21
7.12	pokoj jednoosobowy	gres	16.21	16.21
7.13	pokoj jednoosobowy	gres	16.21	16.21
7.14	pokoj jednoosobowy	gres	16.21	16.21
7.15	pokoj jednoosobowy	gres	16.21	16.21
7.16	pokoj jednoosobowy	gres	16.21	16.21
7.17	pokoj jednoosobowy	gres	16.21	16.21
7.18	pokoj jednoosobowy	gres	16.92	16.92
7.19	korytarzyk	gres	2.87	2.87
7.20	magazyn gospodarczy	gres	9.91	9.91
7.21	magazynek	gres	2.41	2.41
7.22	pokoj jednoosobowy	gres	16.21	16.21
7.23	pokoj jednoosobowy	gres	16.21	16.21
7.24	pokoj jednoosobowy	gres	16.21	16.21
7.25	pokoj jednoosobowy	gres	16.21	16.21
7.26	kwatera wykładowcy	gres	33.25	33.25
7.27	pokoj jednoosobowy	gres	16.21	16.21
7.28	pokoj jednoosobowy	gres	16.21	16.21

STREFY PPOŻ:
Wszystkie przegrody, okładziny, wykończenie wnętrz, otwory, przebicia, przejścia muszą spełniać wymagania odpowiednich klas odporności pożarowej i przeznaczenia w pkim nq stosowane zgodnie z Prawem Budowlanym i atestami zastosowanych producentów.

DYLATACJE PRZECIWPOŻAROWE:
Dylatacje przeciwpożarowe pionowe i poziome wykonać zgodnie z klasą odporności pożarowej przegród w zakresie EI.

ŚCIANY WEWNĘTRZNE:
- REI 120
- EI 60
- EIS 120
- EI 30
- nie wymagana klasa odporności pożarowej

ŚCIANY ZEWNĘTRZNE:
- REI 120
- EI 60

RZUT POZ. 7 PIETRO

SKALA 1:100

BRANŻA: SANITARNA

UMOWA: –

FAZA: PB

DATA: 04.2021

INSTALACJA_WENT._MECHANICZNEJ_I_KLIMATYZ.

BUDYNEK WIELOFUNKCYJNY
AKADEMII MARYNARKI WOJENNEJ
GDYNIA UL. ŚMIDOWICZA 69

AUTOR PROJEKTU	mgr inż. BOGDAN MAJEWSKI	podpis
nr upr. budowlanych oznak. Izby społ.inż.	Nr. 2609/G4/86, Członek Izby POM/IS/0934/01 Członek Izby Inżynierów Instalacji Budowlanych bez ograniczeń	
SPRAWDZAJĄCY:	mgr inż. KRZYSZTOF DUDEK	podpis
nr upr. budowlanych oznak. Izby społ.inż.	Nr. 4557/G4/90, Członek Izby POM/IS/0943/01 Członek Izby Inżynierów Instalacji Budowlanych bez ograniczeń	
KOWALSKI ENGINEERING	KOWALSKI architekci sp. z o.o. 81–574 GDYNIA ul Stolemow 44 tel.+(58) 66 00 105	W-07