

1:50

OSADZKA ŚCIANY SUFIT URZADZENIA

ESKI TWARDE BOAZ. DR. TYNK SZAFKA WBUD. ŁAWA

" " " " PÓTKI ŚCIENNE

YTKI CER. PŁYTKI CERAM.

Ś. CEMENT. TYNK " PÓTKI

" " " "

" " " "

" " " "

" " " "

" " " "

" " " "

" " " "

" " " "


" " " "

" " " "

" " " "


" " " "

" " " "

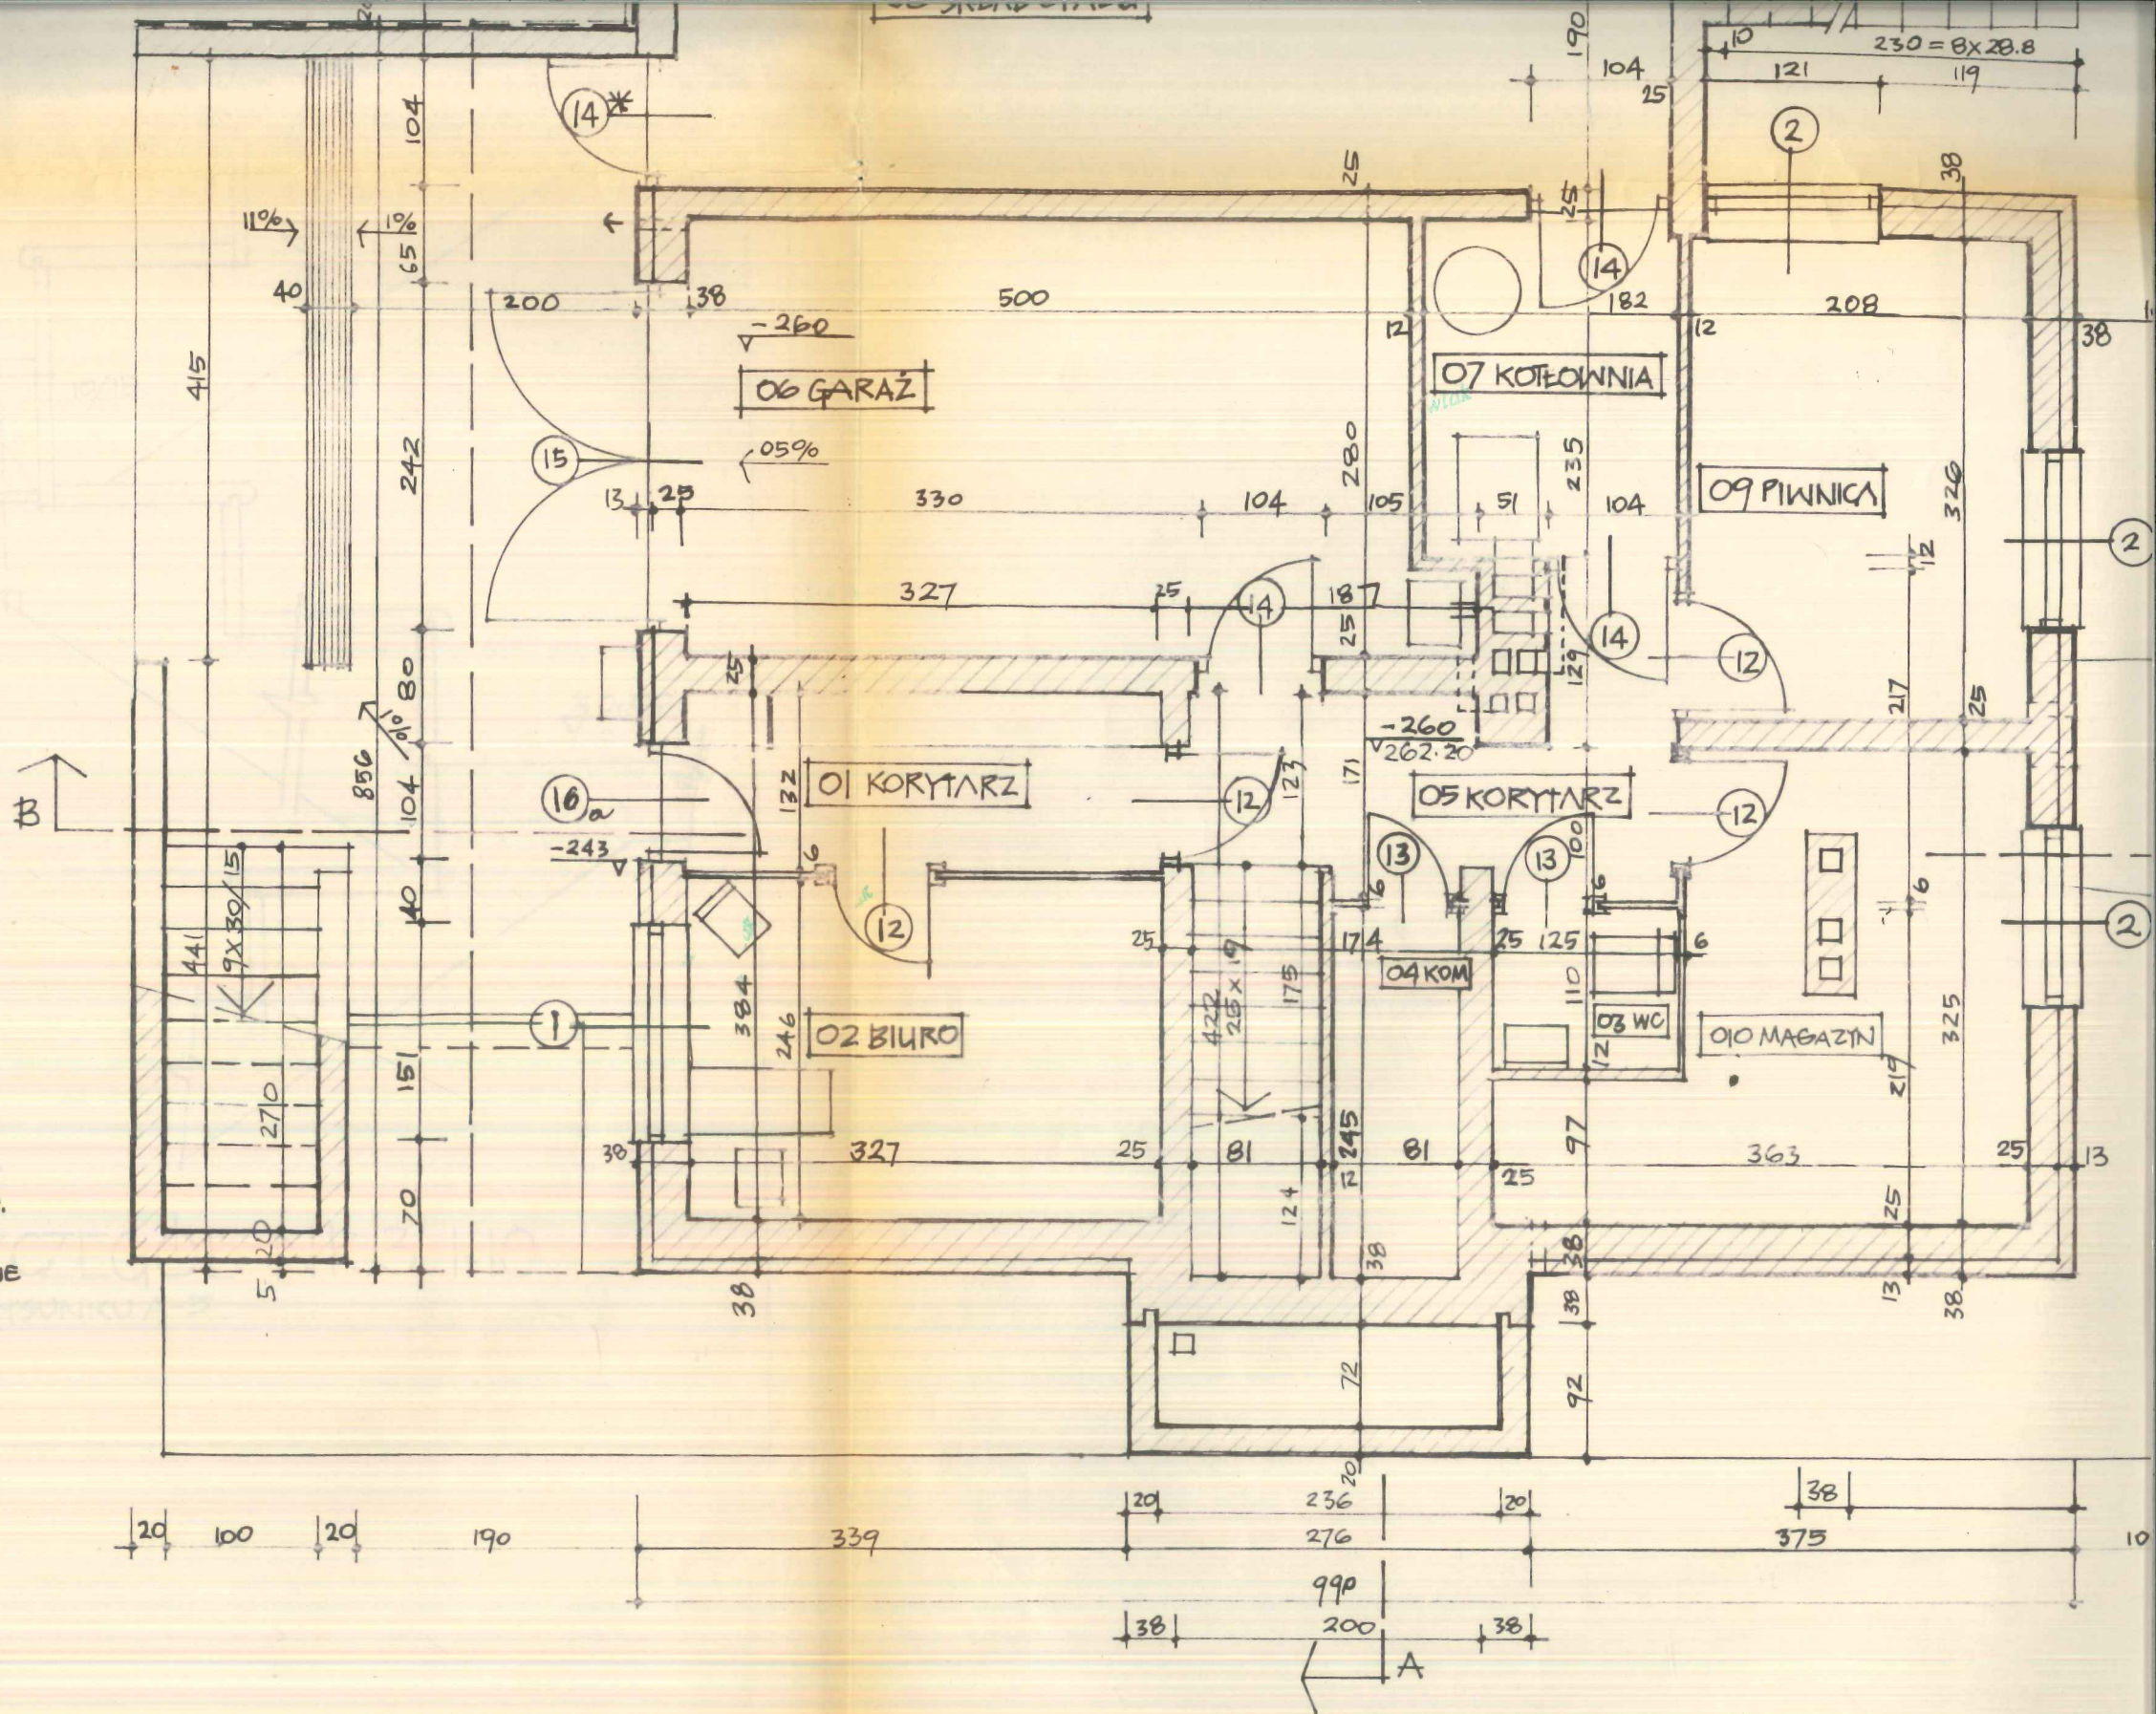

WYKONANIE PRAC BUDOWLANICH
 WYKONANIE PRAC BUDOWLANICH
 WYKONANIE PRAC BUDOWLANICH

SZCZEGÓŁ NR. 1/10
DO RYS. A-6

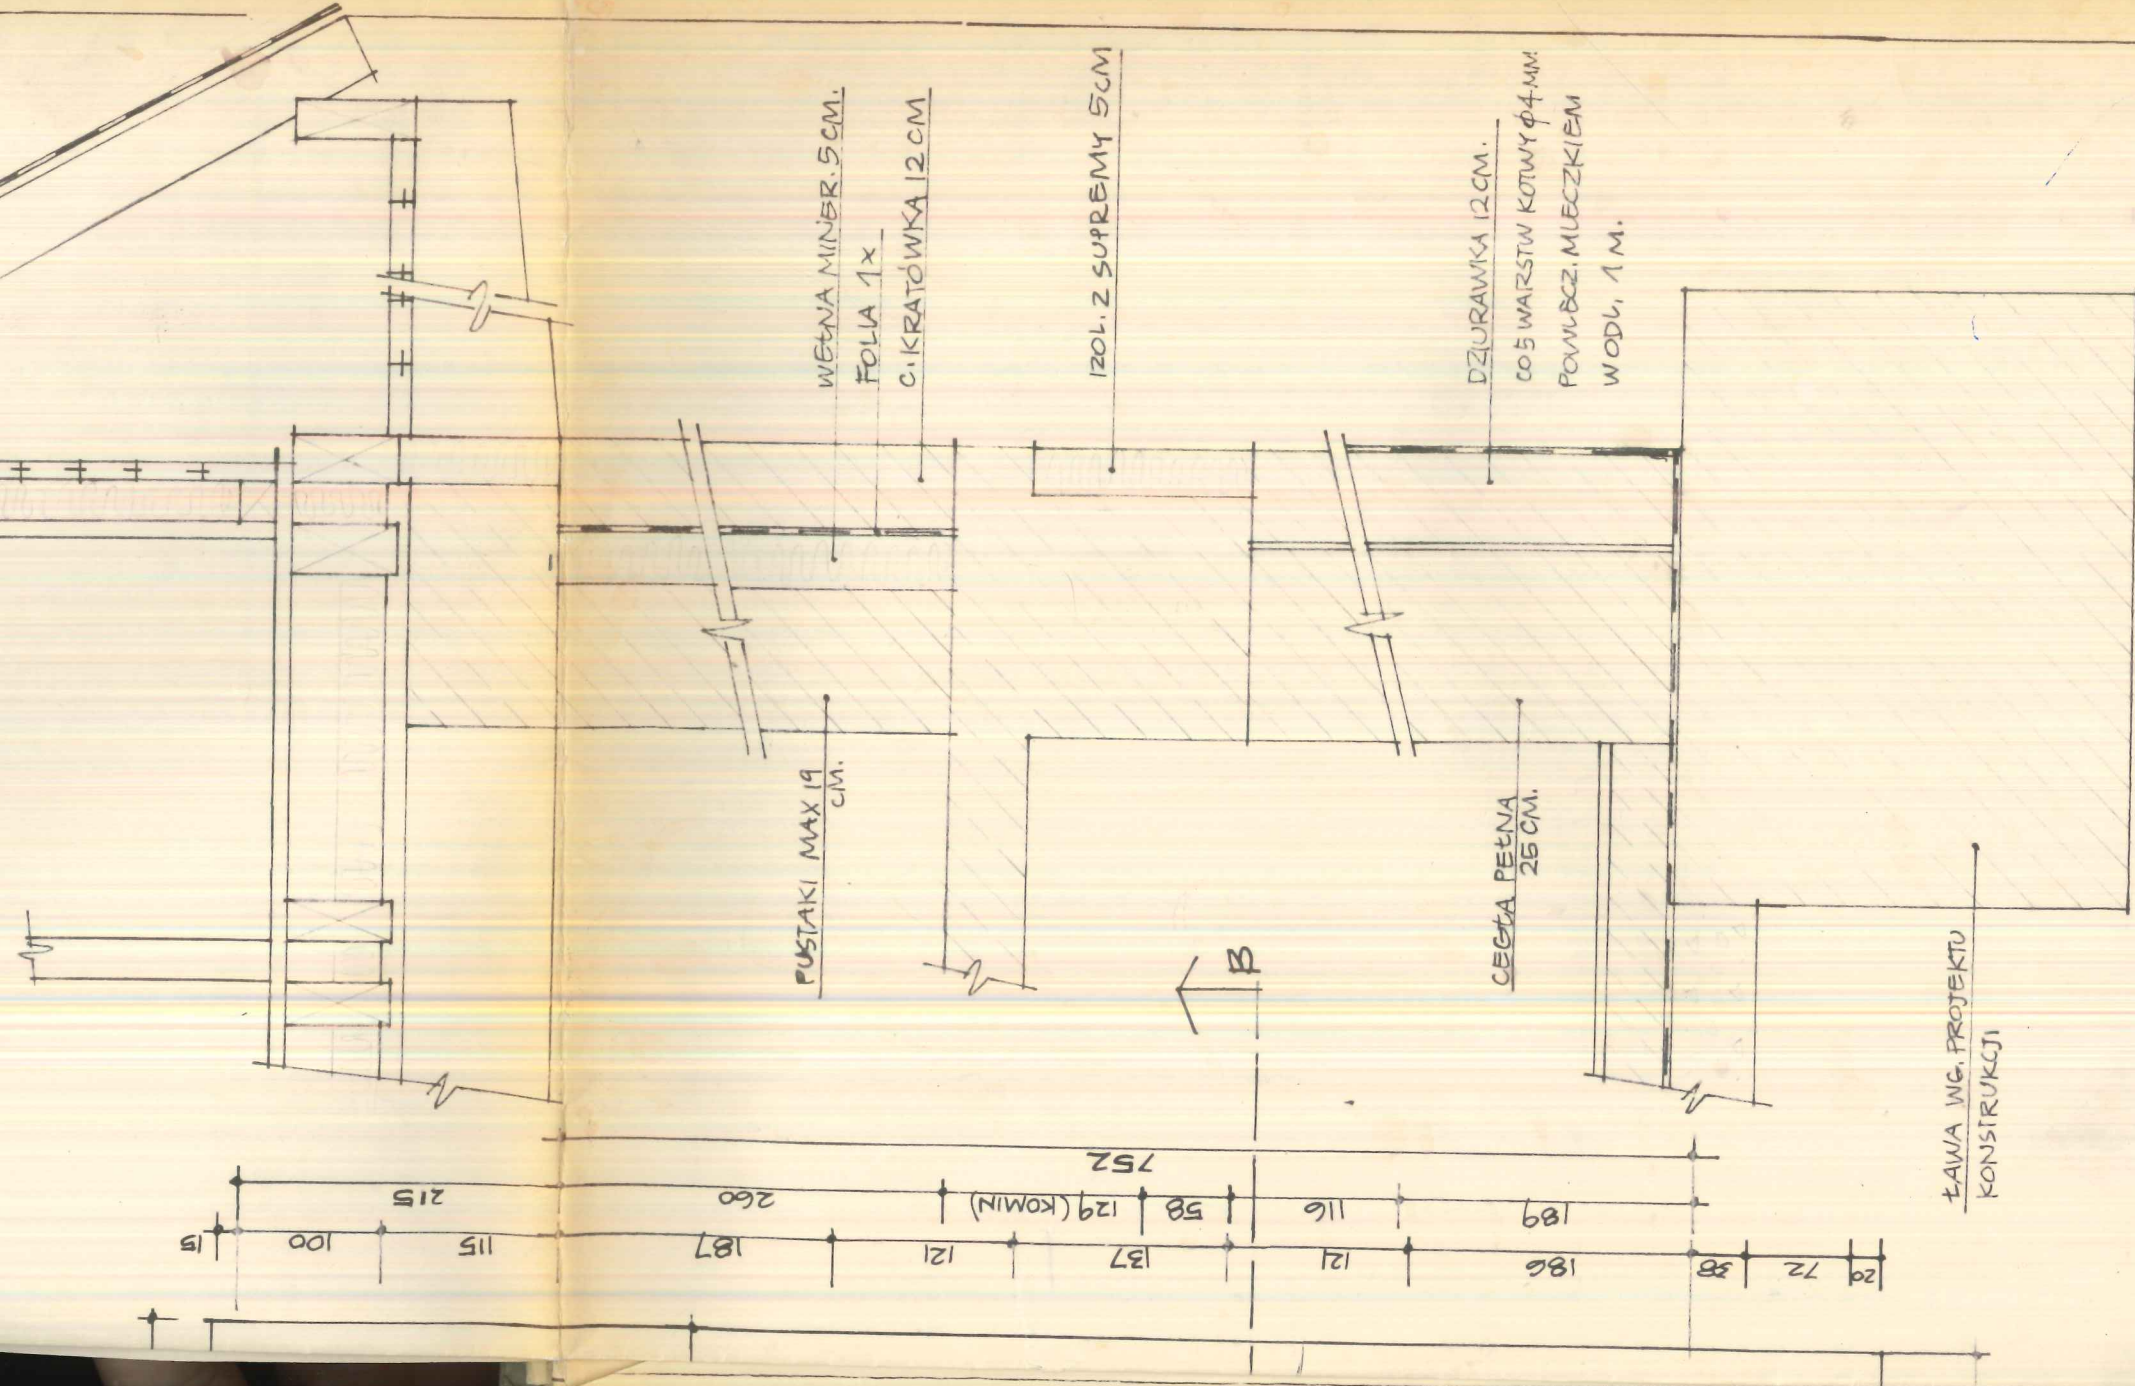

OSADA LESNICZEGO W RADZISZOWIE
BUDYNEK MIESZKALNY
RZUT PIWNIC I SZCZEGÓŁ NR. 1

MGR INŻ. ARCH. J. KARPIEL 10/63 1. Gajewski-Karpień

7/94

PHR

1:50 1:10

A-2

025

12.9.1