


MAPA ZASADNICZA

INWENTARYZACJA BUDOWLI

SKALA 1:500

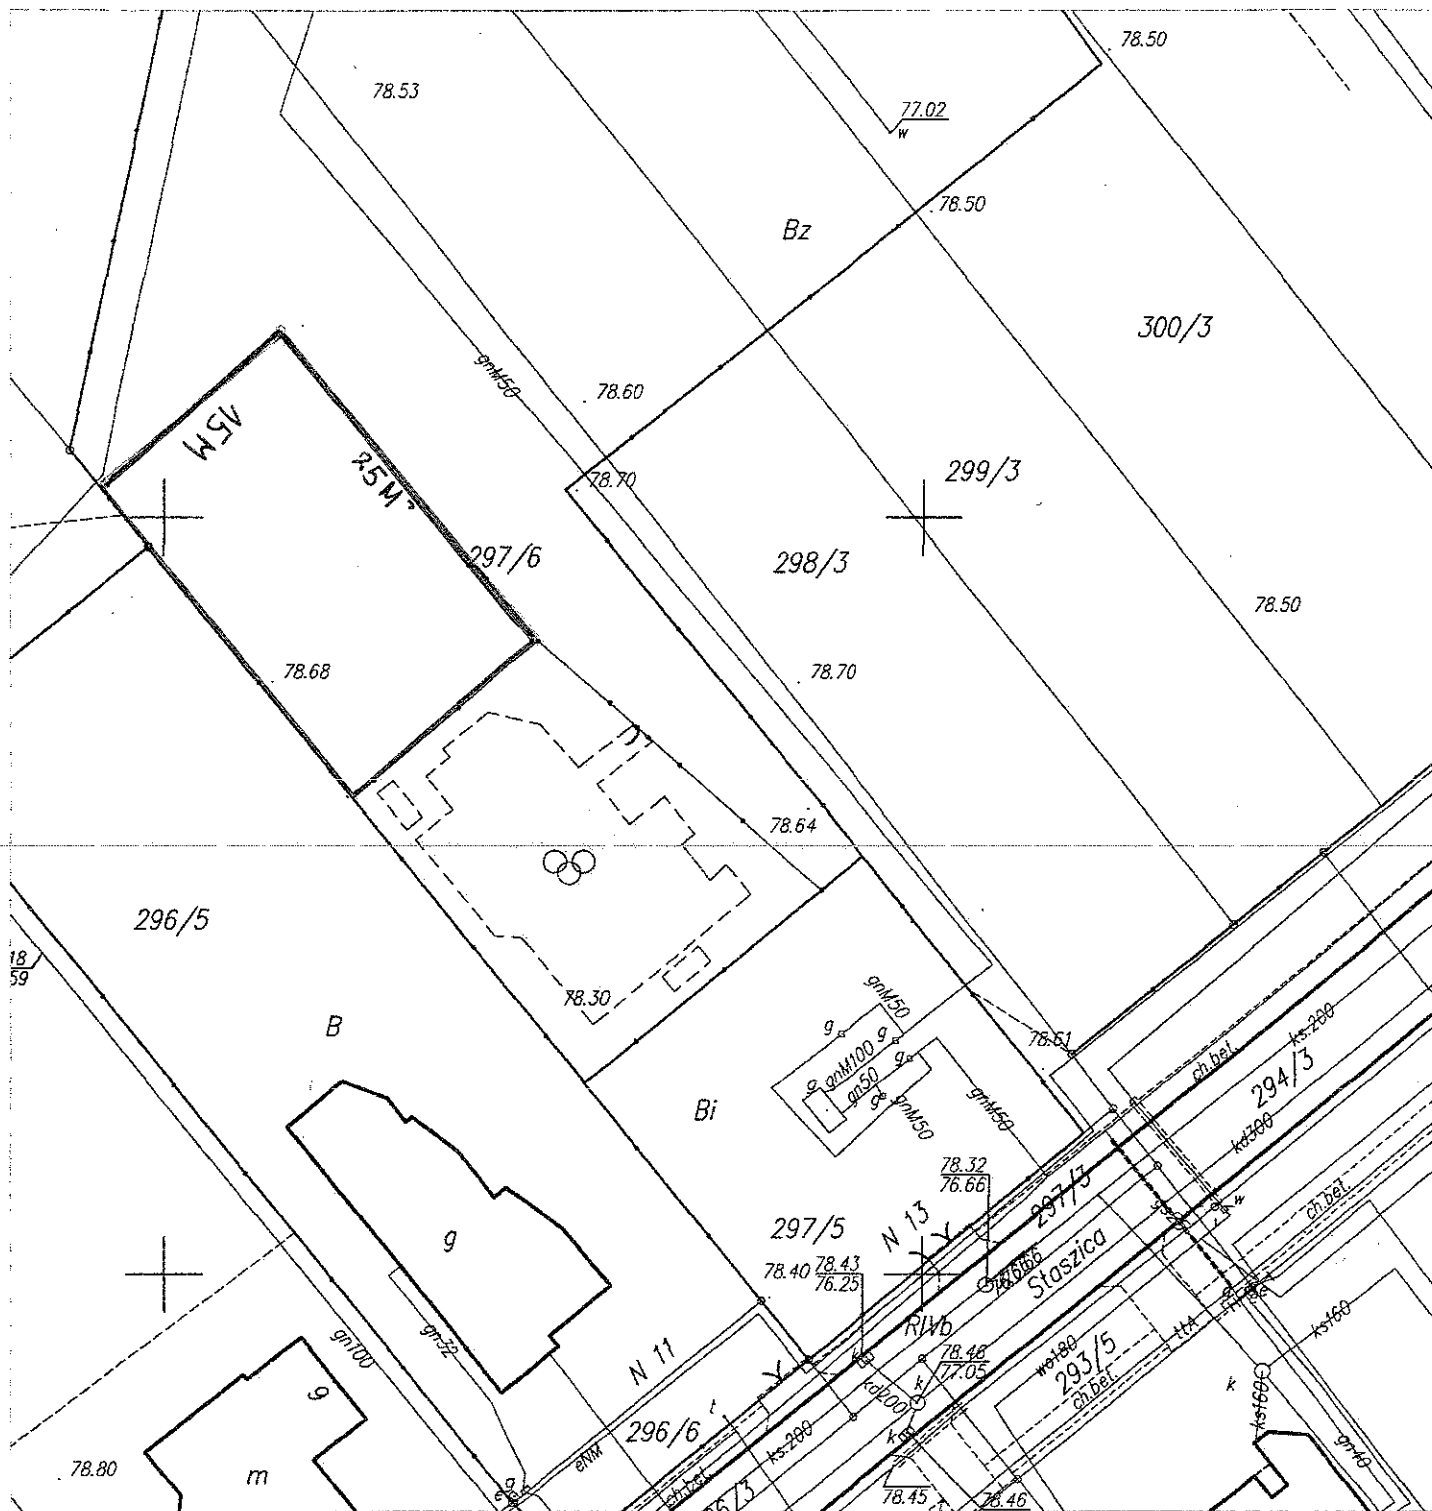

KERG. 303-241/2012
Województwo: wielkopolskie
Powiat: poznański
Gmina : Komorniki
Obręb : Komorniki
Arkusz : 7 **Sekcja:** 6.176.10.20.3.4
Działka : 297/6

WYKONAWCA:

GeoSzaN

Jerzy Kmiecik

61-312 Poznań, ul. Wieprawska 49
 (061)8-798-103 tel. kom. 605/086-987

(Signature)
mgr inż. Jerzy Kmiecik
 Geodeta uprawniony
 Nr upr. 187/84

PRO-SCAN ŁUKASZ DOMINIAR
 64-330 Opalenica, os. Centrum 2/11

STAROSTA POZNAŃSKI

Powiatowy Ośrodek Dokumentacji
 Geodezyjnej i Kartograficznej
 w Poznaniu

Wyeksponowane na niniejszej mapie obiekty budowlane zostały zinventaryzowane, a dokumenty powstałe w wyniku inwentaryzacji przyjęto do państwowego zasobu w dniu i zaewidencjonowano pod nr **KERG. 303-241/2012**

Poznań, dnia

(imię i nazwisko, podpis, stanowisko służbowe osoby upoważnionej)