POMORSKI URZĄD WOJEWÓDZKI
w GDAŃSKU
WYDZIAŁ INFRASTRUKTURY
ul. Okopowa 21/27, 80-810 Gdańsk

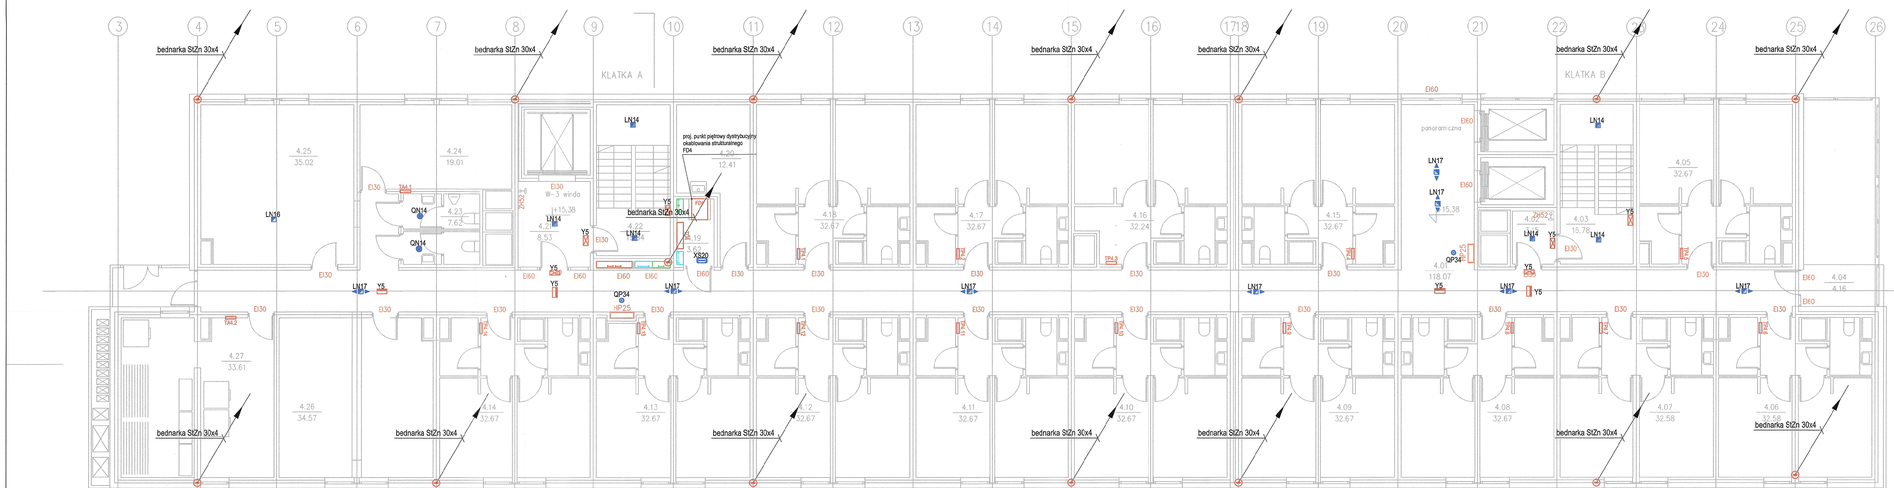

BILANS POWIERZCHNI

POZIOM 4

NR POM.	NAZWA POMESZCZENIA	RODZAJ POSADZKI	POW. PODŁOGI	POW. H>190cm
4.01	komunikacja ogólna	gres	118.07	118.07
4.02	przedsionek pożarowy	gres	3.15	3.15
4.03	klatka ewakuacyjna B	gres	16.78	16.78
4.04	loggia	gres	4.16	4.16
4.05	moduł 2 osobowy	gres	32.67	32.67
4.06	moduł 2 osobowy	gres	32.58	32.58
4.07	moduł 2 osobowy	gres	32.58	32.58
4.08	moduł 2 osobowy	gres	32.67	32.67
4.09	moduł 2 osobowy	gres	32.67	32.67
4.10	moduł 2 osobowy	gres	32.67	32.67
4.11	moduł 2 osobowy	gres	32.67	32.67
4.12	moduł 2 osobowy	gres	32.67	32.67
4.13	moduł 2 osobowy	gres	32.67	32.67
4.14	moduł 2 osobowy	gres	32.67	32.67
4.15	moduł 2 osobowy	gres	32.67	32.67
4.16	moduł 2 osobowy	gres	32.24	32.24
4.17	moduł 2 osobowy	gres	32.67	32.67
4.18	moduł 2 osobowy	gres	32.67	32.67
4.19	kondygnacyjny punkt dystryb.	gres	3.62	3.62
4.20	pom.gospodarcze	gres	12.41	12.41
4.21	przedsionek windy 3	gres	8.53	8.53
4.22	klatka ewakuacyjna A	gres	15.84	15.84
4.23	ubikacje ogólnodostępne	gres	7.62	7.62
4.24	magazyn oddziałowy	gres	19.01	19.01
4.25	pom.rajec grupowych	gres	35.02	35.02
4.26	magazyn	gres	34.57	34.57
4.27	pralnia suszarnia	gres	33.61	33.61
OGÓŁEM SUMA POWERZCHNI			769.16	769.16

REI 120
EI 60
EIS 120
EI 30
nie wymagana klasa odporności pożarowej

REI 120

Nazwa	Symbol	Nazwa	Symbol
rozdzielnica główna RG	RG	oprawa oświetlenia awaryjnego nastropowa, 1x11W LED, IP65, wzziewka syntetyczna wspka, system CB	QN14
rozdzielnica elektryczna RH - hydrofora RIOO - klimatyzacja i wentylacja RWC - węzeł cieplnego	Rxx	oprawa oświetlenia awaryjnego dostropowa, 1x3W LED, IP20, wzziewka syntetyczna wspka, system CB	LN14
tablica elektryczna TPx p - pokoju TAx a - administracji TOx - dystrybucji	Txx	oprawa oświetlenia awaryjnego nastropowa, 1x11W LED, IP20, wzziewka korytarzowa szarotka, system CB	LN16
centrala systemu sygnalizacji pożaru CSP	CSP	oprawa oświetlenia awaryjnego nastropowa, 1x3W LED, IP20, wzziewka korytarzowa szarotka/R1, system CB,	LN17
panel wyrzutowy systemu SSP PCSP	PCSP	oprawa oświetlenia awaryjnego nastropowa, 1x3W LED, IP20, wzziewka korytarzowa szarotka/R1, system CB,	LN24
przycisk przeciwpożarowy wyłącznik pręgi PWP	PWP	oprawa oświetlenia awaryjnego nastropowa/dostropowa, 1W LED, IP65, system CB,	XN10
centralna bateria oświetlenia awaryjnego CB	CB	oprawa oświetlenia awaryjnego nastropowa/dostropowa, 2W LED, IP65, system CB,	XS20+T
centrala dźwiękowego systemu ostrzegania CDVO	CDVO	oprawa oświetlenia awaryjnego dostropowa, 3x1W LED, IP65, system CB,	QP34
szkielet fundamentowy bednarka stalowa ocynkowana StZn30x4	FUNDA	oprawa oświetlenia awaryjnego kanyrkowa, reklamowa/nastropowa, 1W LED, IP67, system CB,	YS YS
zwód poziomy drut stalowy ocynkowany StZn28	ZWCP		
szkielet wyrównawczy bednarka stalowa ocynkowana StZn25x4 prowadzona na kołcach			
masta bednarki stalowej ocynkowanej StZn30x4			
przewód odprowadzający bednarka stalowa ocynkowana StZn 30x4 prowadzona w konstrukcji	PODPOŁOGA		
lokalna szyna połączeń wyrównawczych LSPW	LSPW		

Plan instalacji elektrycznych i teletechnicznych POZIOM 4	SKALA 1:100
	BRANŻA ELEKTRYCZNA
BUDYNEK WIELOFUNKCYJNY AKADEMII MARYNARKI WOJENNEJ ZE STACJĄ TRANSFORMATOROWĄ GDYNIA UL. ŚMIDOWICZA 69 (dz. 1622, 2098/2 obr. 0021)	UMOWA
	FAZA PB
	DATA 04.2023
AUTOR PROJEKTU: mgr inż. ZBIGNIEW TOMCZYK — podpis	
specjalność nr upr. budowlanych: specjalność: instalacyjna w zakresie sieci, instalacji i urządzeń elektrycznych i elektroenergetycznych PDM/0015/PWOE/24	
SPRAWDZAJĄCY: mgr inż. ANDRZEJ TOMCZYK	
specjalność nr upr. budowlanych: specjalność: instalacyjna w zakresie sieci, instalacji i urządzeń elektrycznych i elektroenergetycznych PDM/0180/PWOE/14	
KOWALSKI PROJEKTY — Pracownia Projektowa elektrus 80-175 GDAŃSK ul. Łowców 1 tel.+(58) 333 49 69; KOWALSKI architekci sp. z o.o. 81-574 GDYNIA ul. Stelmów 44 tel.+(58) 66 30 105	E2.4