



PLAN ORIENTACYJNY

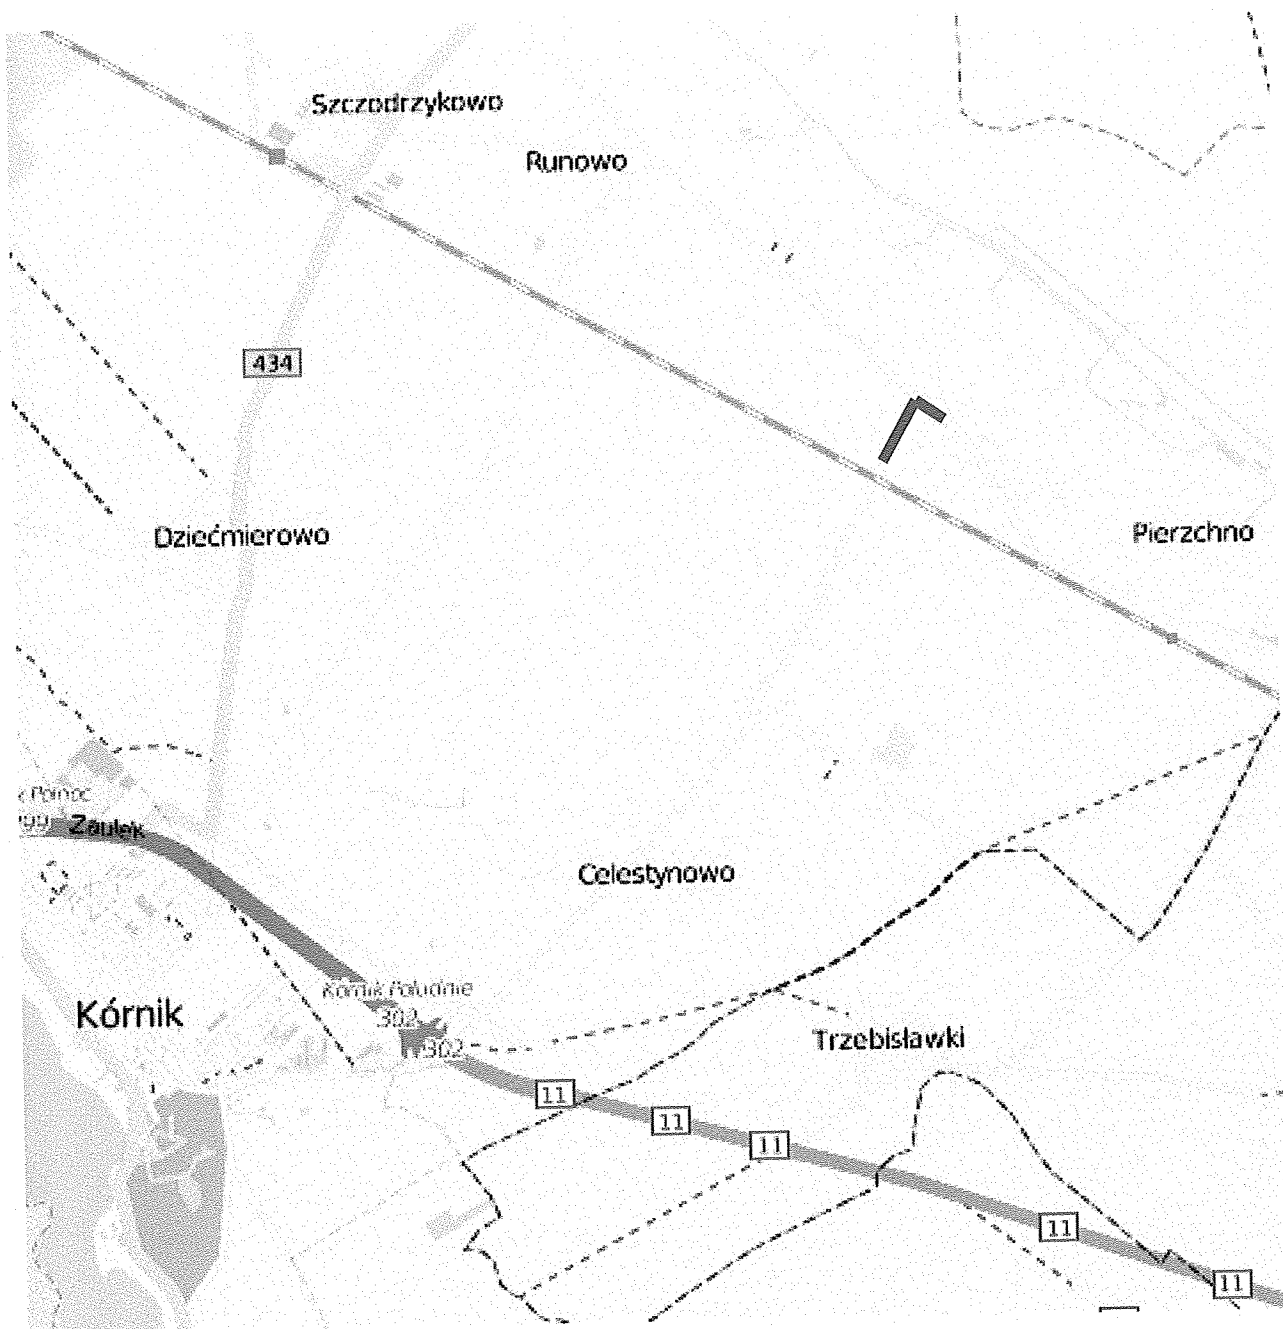

— miejsce prowadzenia robót - Pierzchno droga nr 332014P i droga nr 2476P

PRZEKRÓJ NORMALNY CHODNIK

km 0+000 - km 0+250
km 0+250 - km 0+286

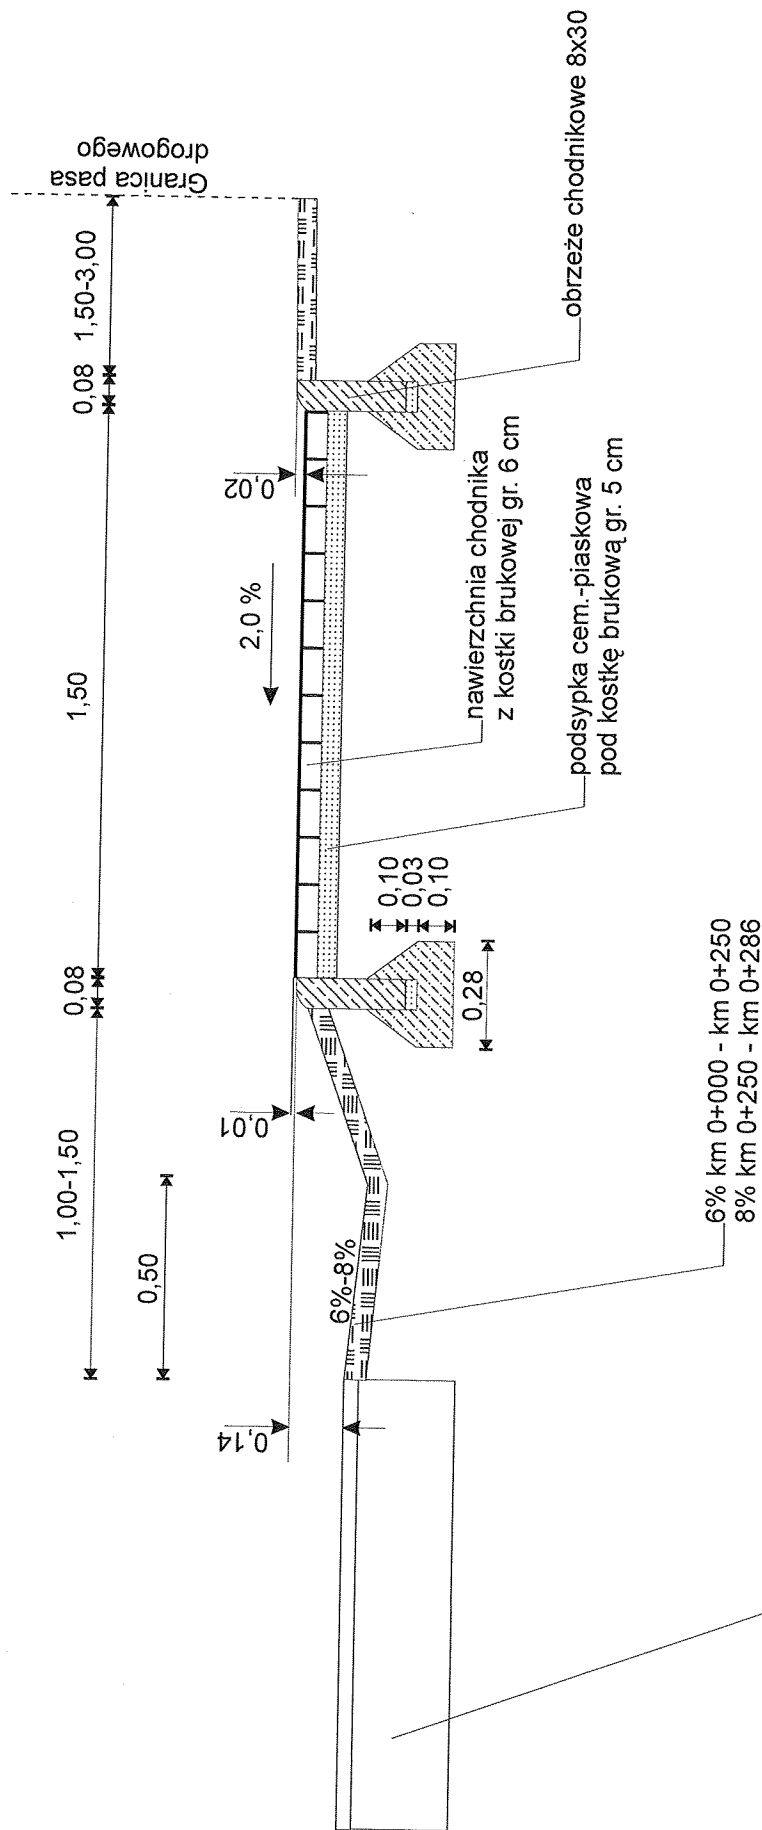

PROJEKT BUDOWLANO-WYKONAWCZY
Budowa chdnika z remontem istn. zjazdów
na drodze gminnej nr 332014P i drodze powiatowej nr 2476P
w m. Pierzchno gm. Kórnik

PRZEKRÓJ NORMANY CHODNIKA 1:20 **WYKONAWCZY**


Projektował: tech.drog. R. Skrzypiński
upr. nr 171/PW/92

Opracował: tech.drog. H. Musielak
upr. nr 258/90/PW

technik drogowy
upr. bud. do 171/PW/92
upr. bud. do 258/90/PW
17.12.2013


grudzień 2013 r.

**PRZEKRÓJ NORMALNY
CHODNIK STRONA PRAWA
od km 0+286 do km 0+300**

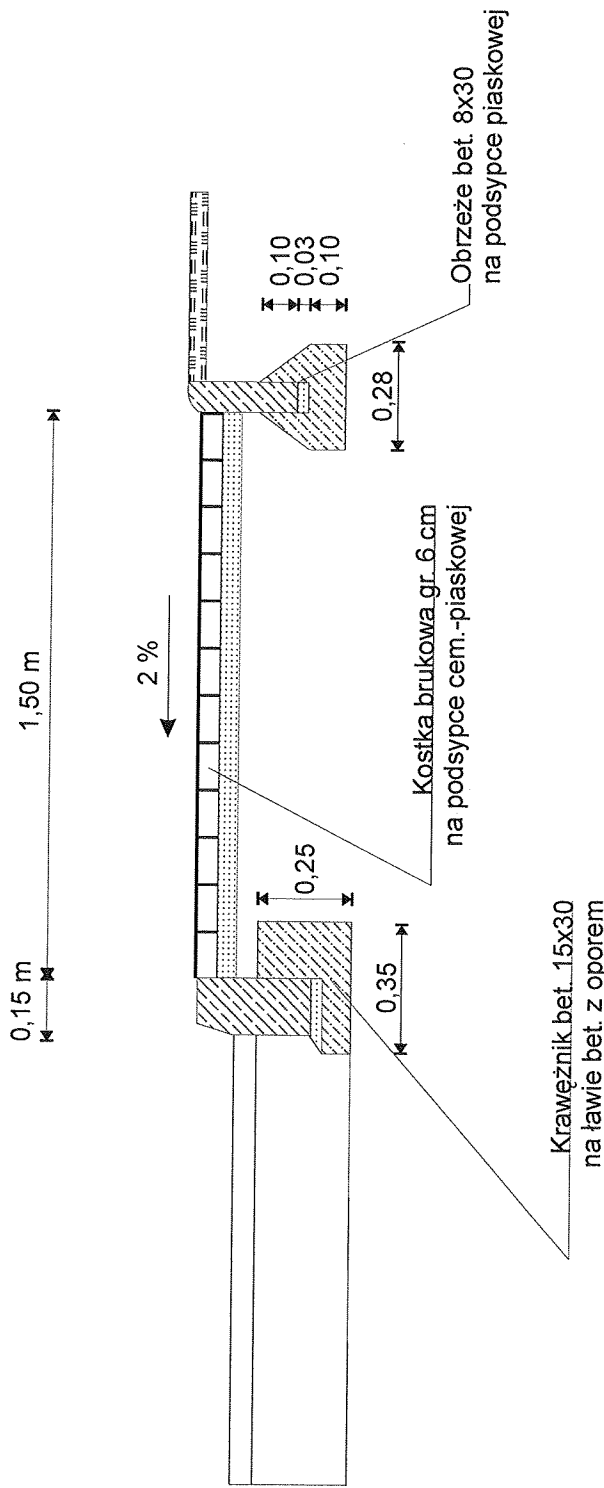

PROJEKT BUDOWLANO-WYKONAWCZY Budowa chdnika z remontem istn. zjazdów na drodze gminnej nr 332014P i drodze powiatowej nr 2476P w m. Pierzchno gm. Kórnik	
PRZEKRÓJ NORMANY CHODNIKA 1:20 SZCZEPYŃSKI	
Projektował:	tech.drog. R. Skrzypiński <small>inż. bud. do projekt. i wystr. bud.</small>
Opracował:	tech.drog. H. Musielak <small>inż. bud. 25890A/P/H</small>
grudzień 2013 r.	

PRZEKRÓJ NORMALNY WJAZD DO POSESJI STRONA PRAWA

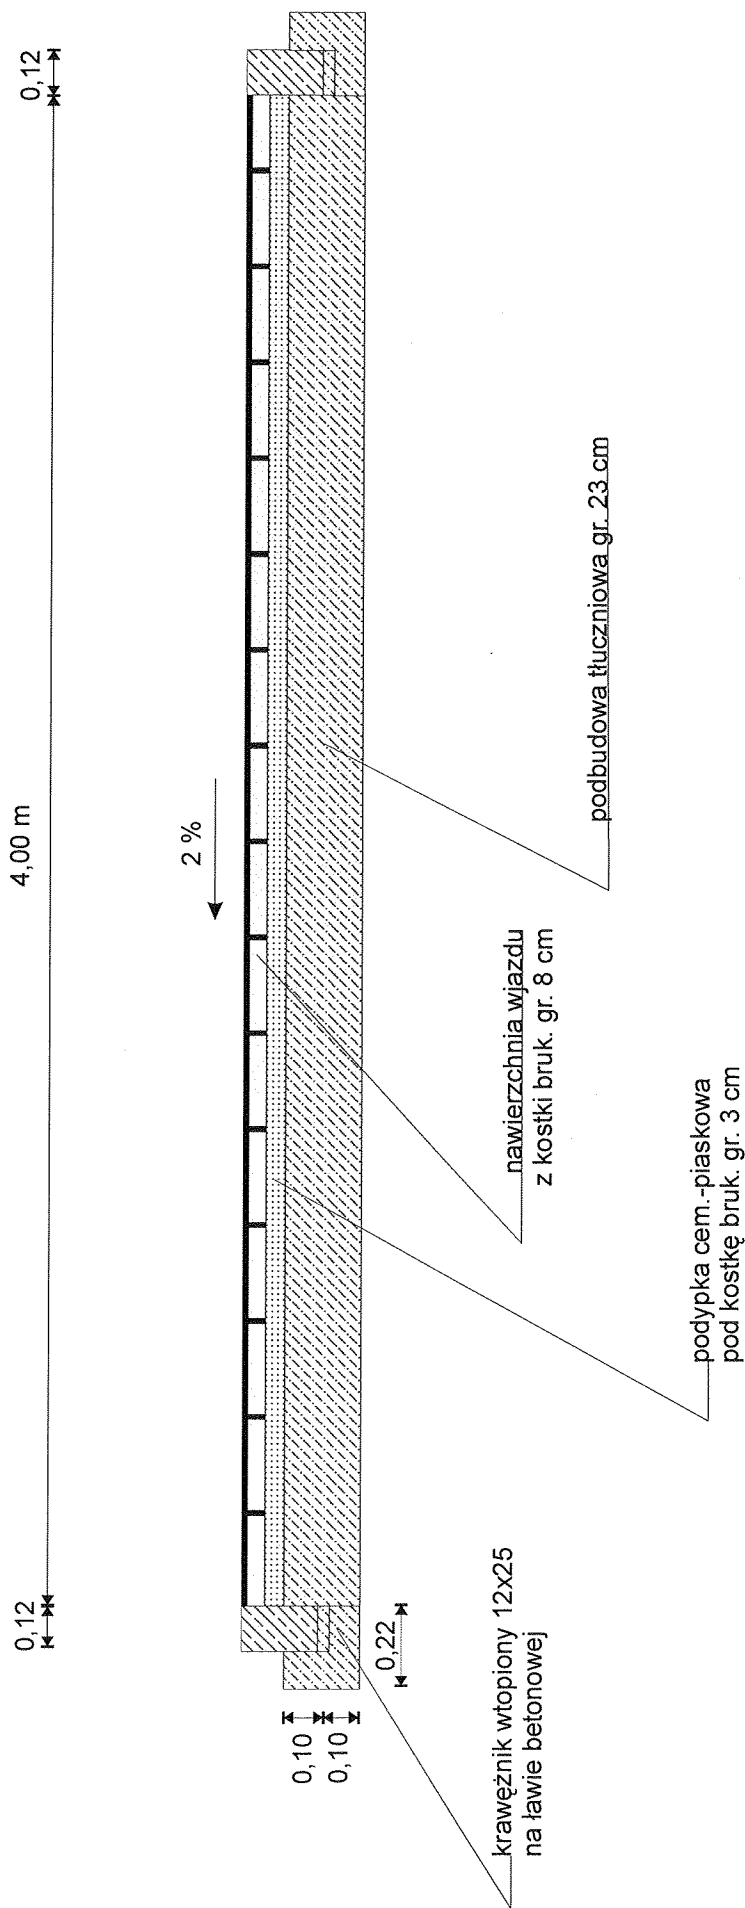


PROJEKT BUDOWLANO-WYKONAWCZY
Budowa chdnika z remontem istn. zjazdów
na drodze gminnej nr 332014P i drodze powiatowej nr 2476P
w m. Pierzchno gm. Kórnik

PRZEKRÓJ NORMALNY WJAZDU 1:20


Projektował: tech.drog. R. Skrzypinski
upr. nr 171/PW/92

Opracował: tech.drog. H. Musielak
upr. nr 258/90/PW

grudzień 2013 r.

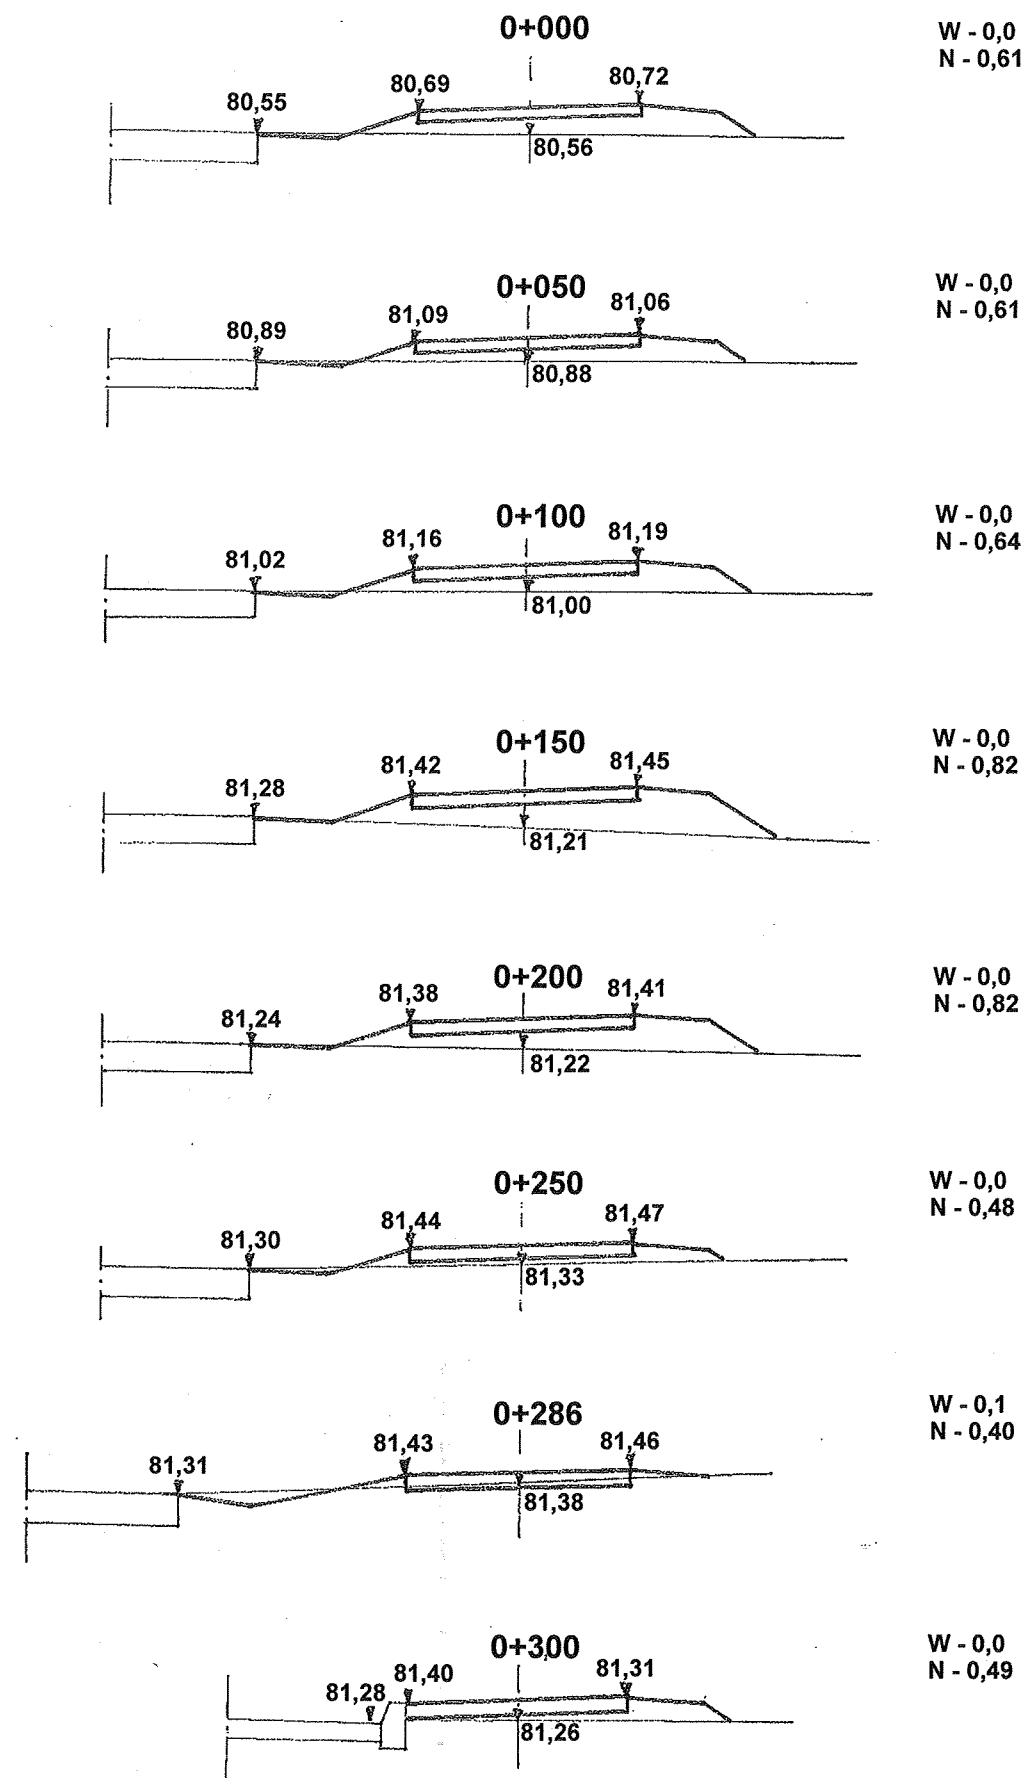

PROJEKT BUDOWLANO-WYKONAWCZY Budowa chodnika z remontem istn. zjazdów na drodze gminnej nr. 332014P i drodze powiatowej nr. 2476P w m. Pierzchno gm. Kórnik		
PRZEKROJE POPRZECZNE 1:50 SKRZYPIŃSKI		
Projektował:	tech.drog. R. Skrzypiński	technik drogowy R. Skrzypiński
Opracował:	tech.drog. H. Musielak	technik drogowy H. Musielak (upr. bud. 25840/BK)
grudzień 2013 r.		

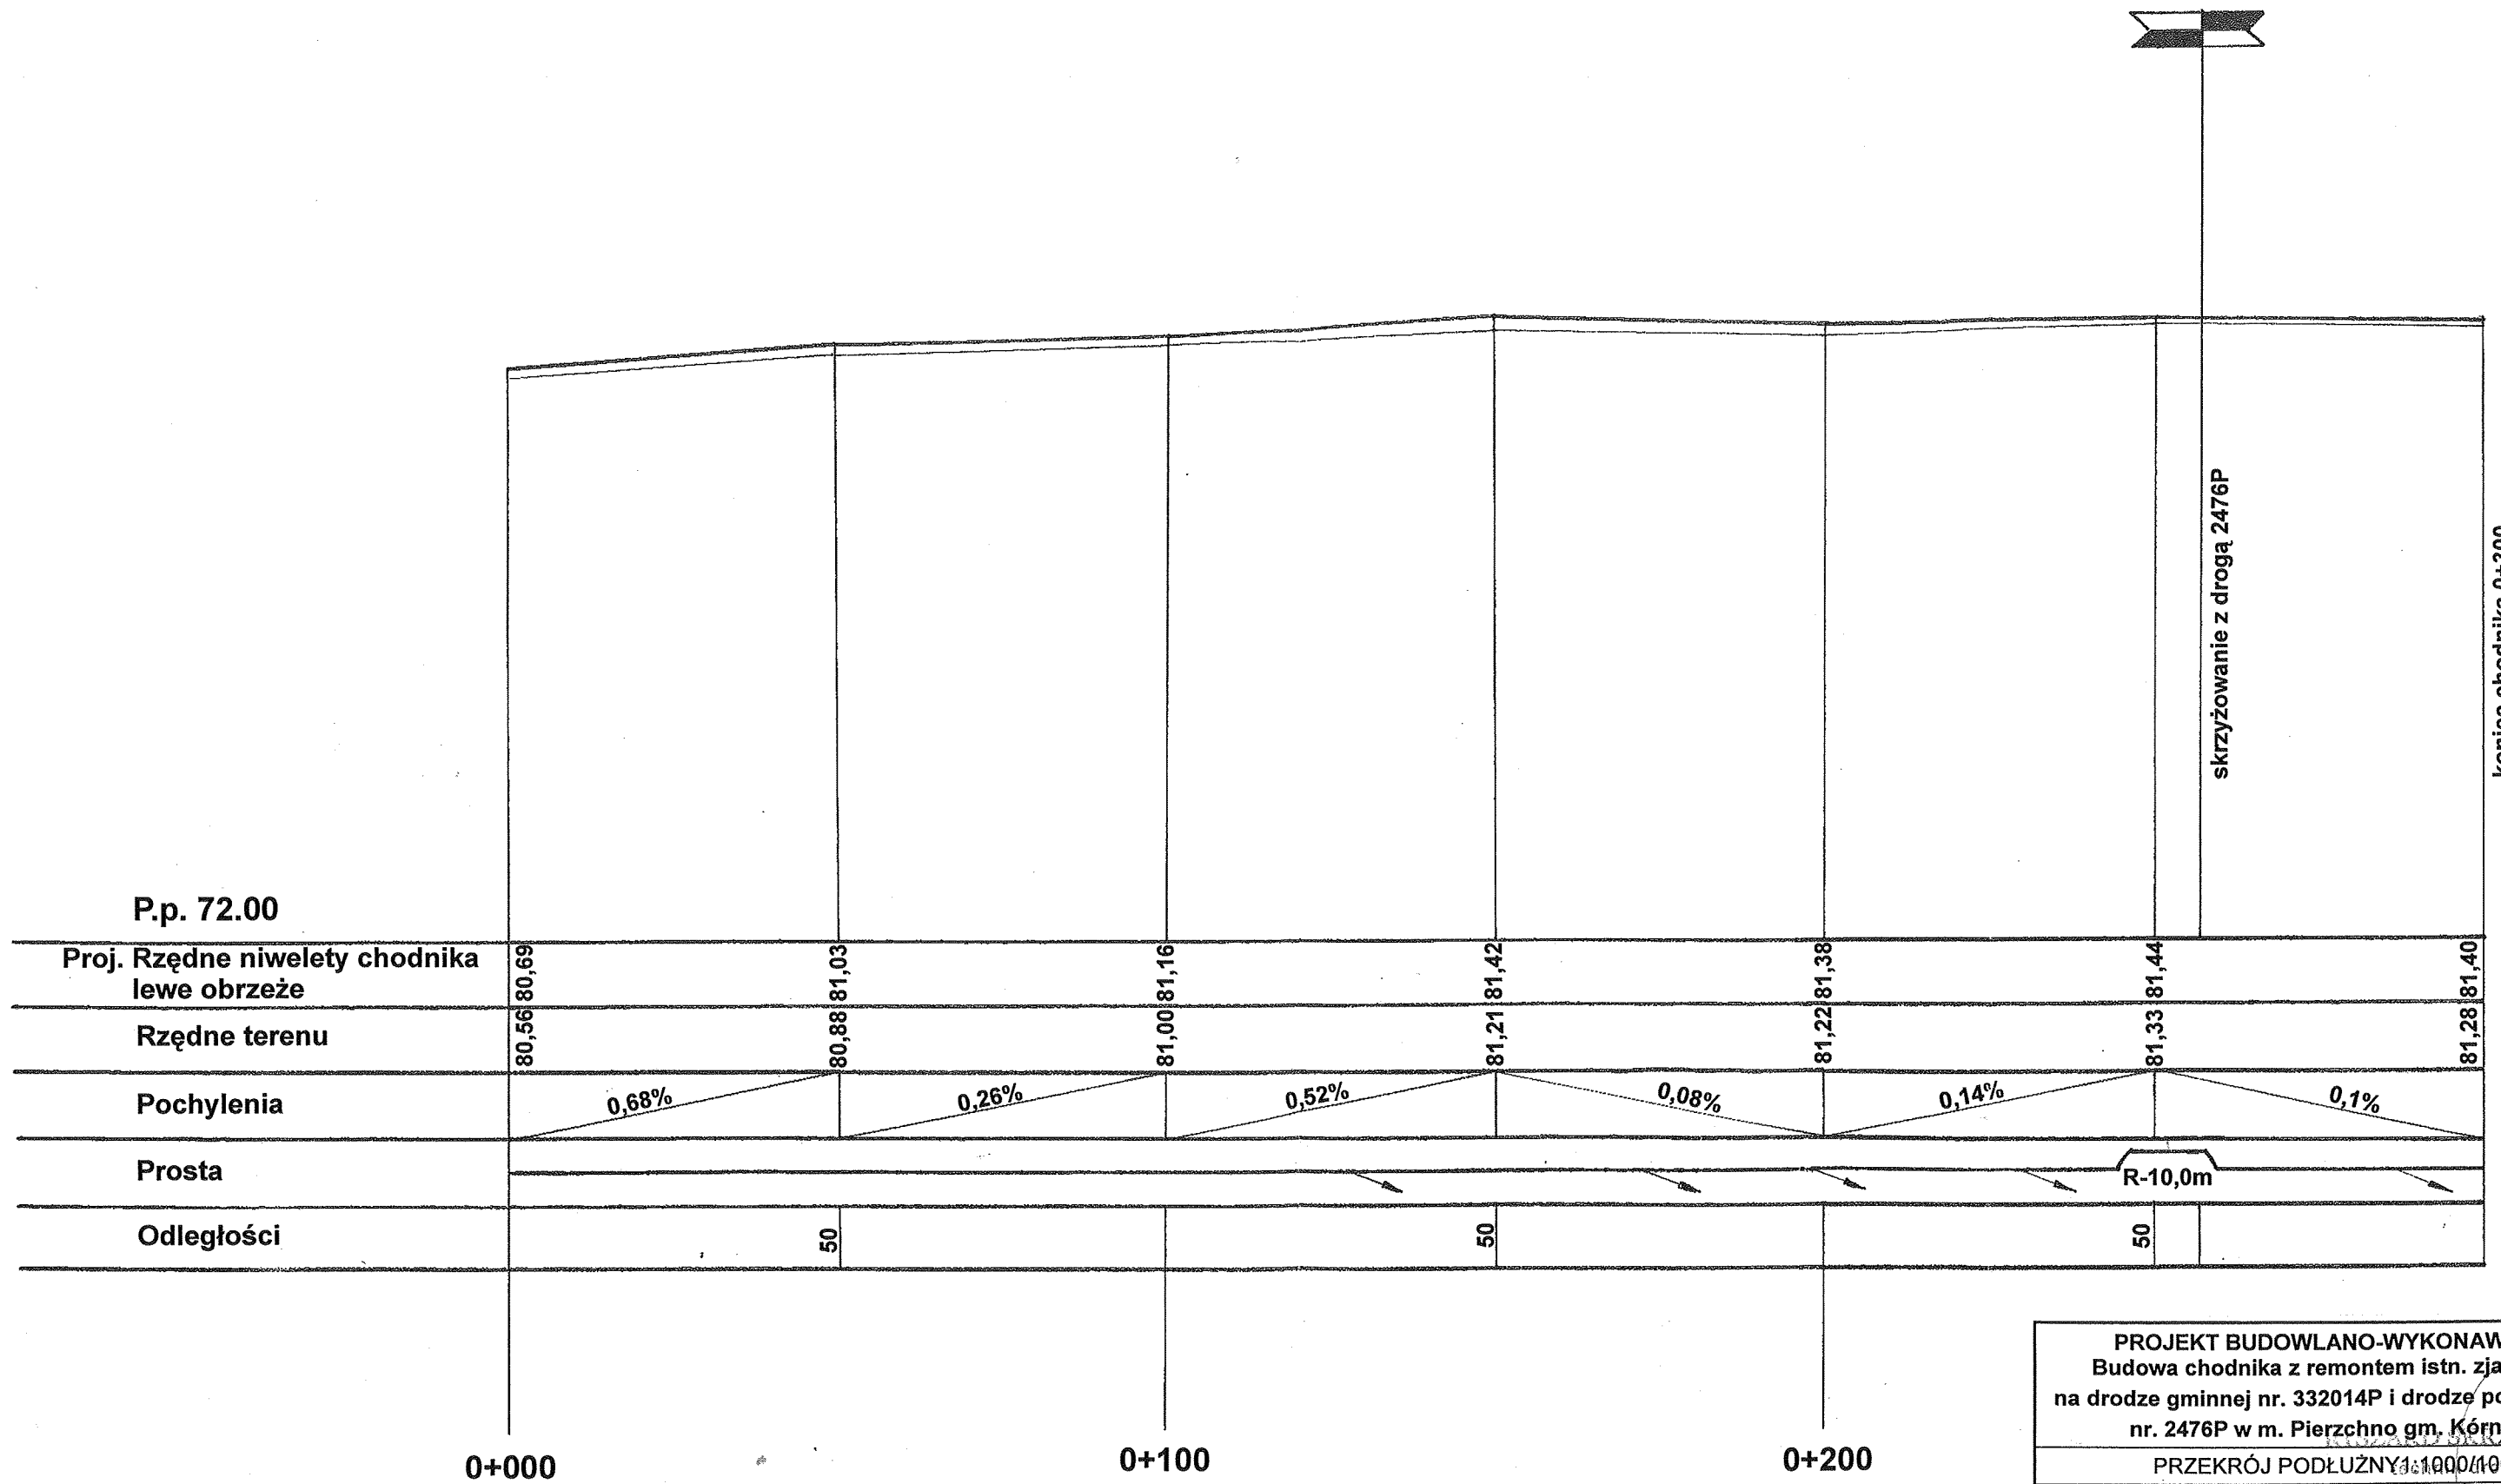

skrzyżowanie z drogą 2476P

koniec chodnika 0+300


PROJEKT BUDOWLANO-WYKONAWCZY
 Budowa chodnika z remontem istn. zjazdów
 na drodze gminnej nr. 332014P i drodze powiatowej
 nr. 2476P w m. Pierzchno gm. Kórnik

PRZEKRÓJ PODŁUŻNY 1:1000/1000

Projektował:	tech.drog. R. Skrzypinski
Opracował:	tech.drog. H. Musielak


grudzień 2013 r.

SZCZEGÓŁ KONSURKCYJNY CHODNIKA

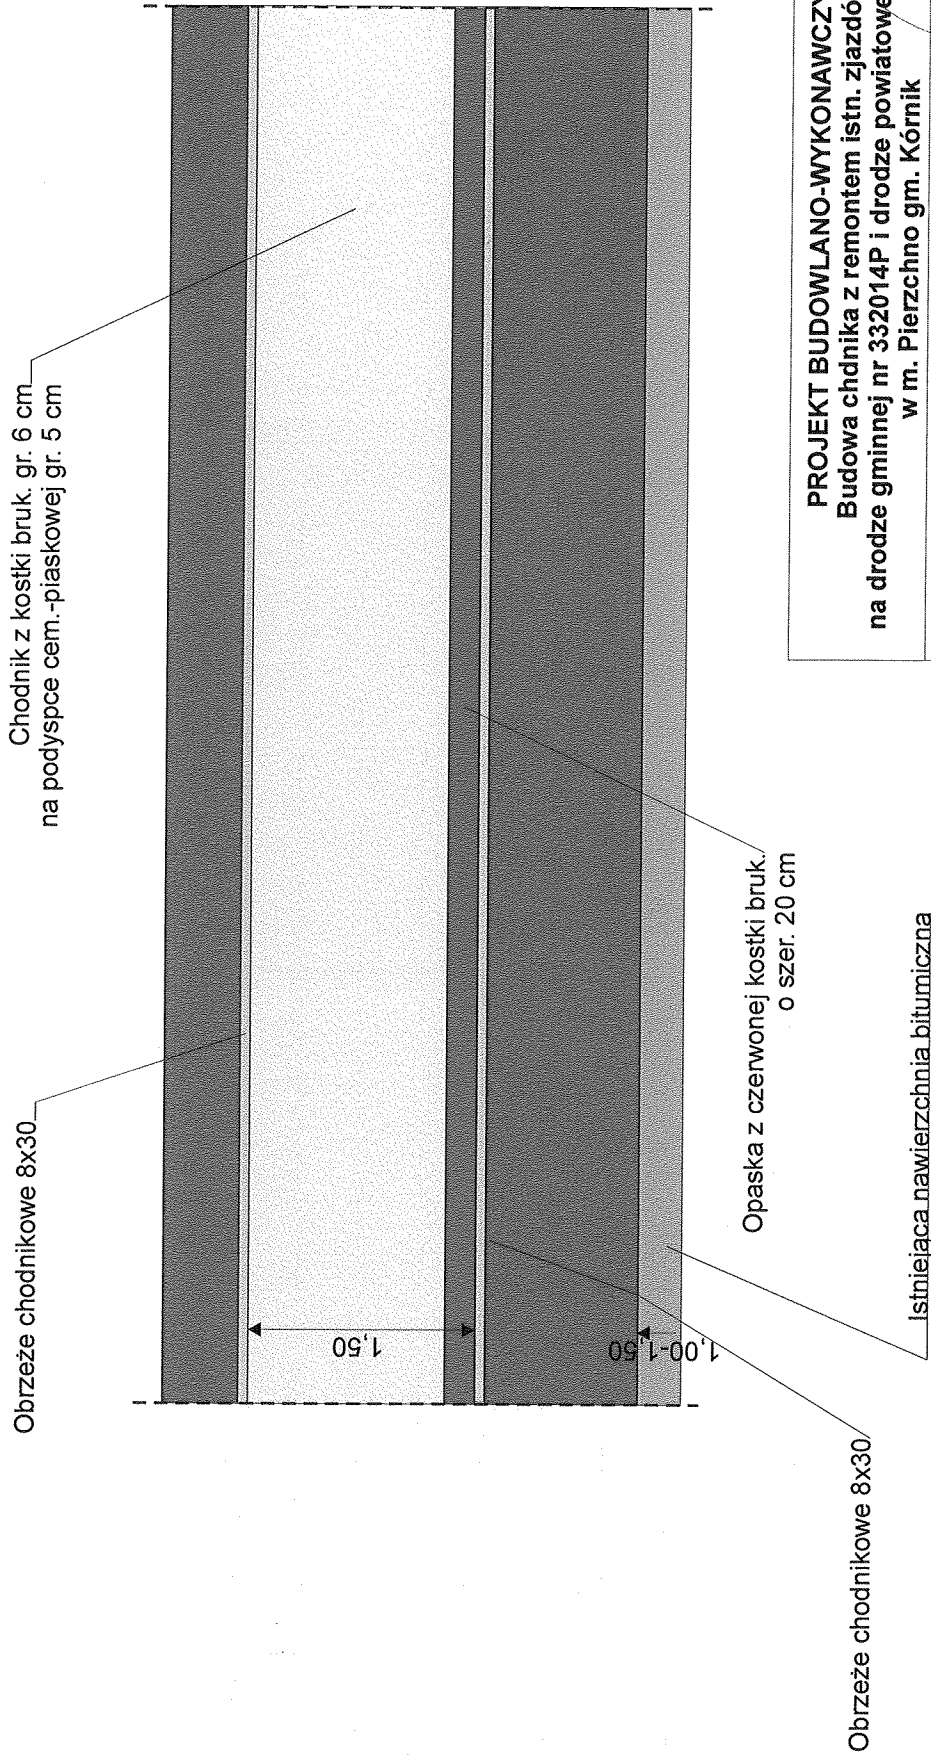

PROJEKT BUDOWLANO-WYKONAWCZY Budowa chdnika z remontem istn. zjazdów na drodze gminnej nr 332014P i drodze powiatowej nr 2476P w m. Pierzchno gm. Kórnik	
PRZEKRÓJ KONSTRUKCYJNY CHODNIKA 1:50	
Projektował:	tech.drog. R. Skrzypiński upr. nr 171/PW/92
Opracował:	tech.drog. H. Musielak upr. nr 258/90/PW
grudzień 2013 r.	

SZCZEGÓŁ KONSURKCYJNY ZJAZD DO POSESJI

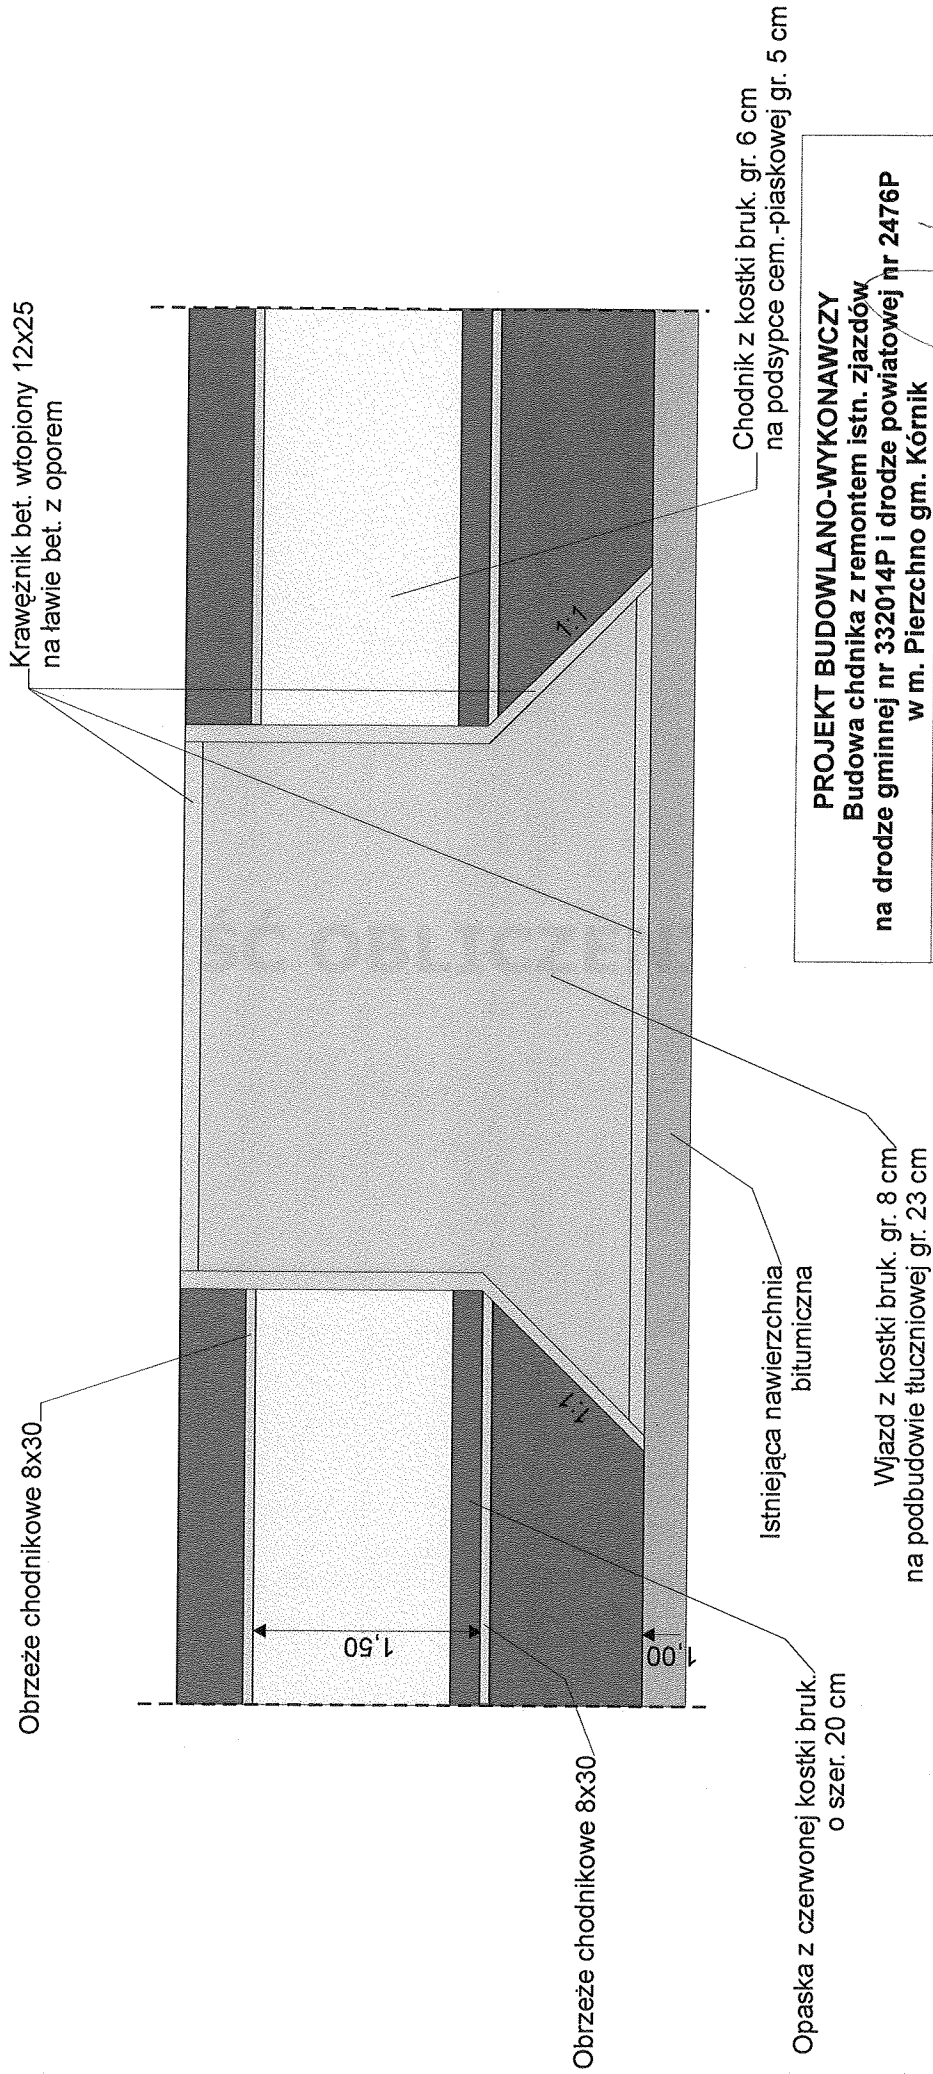

PROJEKT BUDOWLANO-WYKONAWCZY Budowa chdnika z remontem istn. zjazdów na drodze gminnej nr 332014P i drodze powiatowej nr 2476P w m. Pierzchno gm. Kórnik	
SZCZEGÓŁ KONSURKCYJNY ZJAZDU 1:50	
Projektował:	tech.drog. R. Skrzypiński upr. nr 171/PW/92 do prefekt. Wojer. Bud
Opracował:	tech.drog. H. Musielak upr. nr 258/90/PW <i>Hieronim Musielak</i> (upr. bud. 238/90/PW)
grudzień 2013 r.	