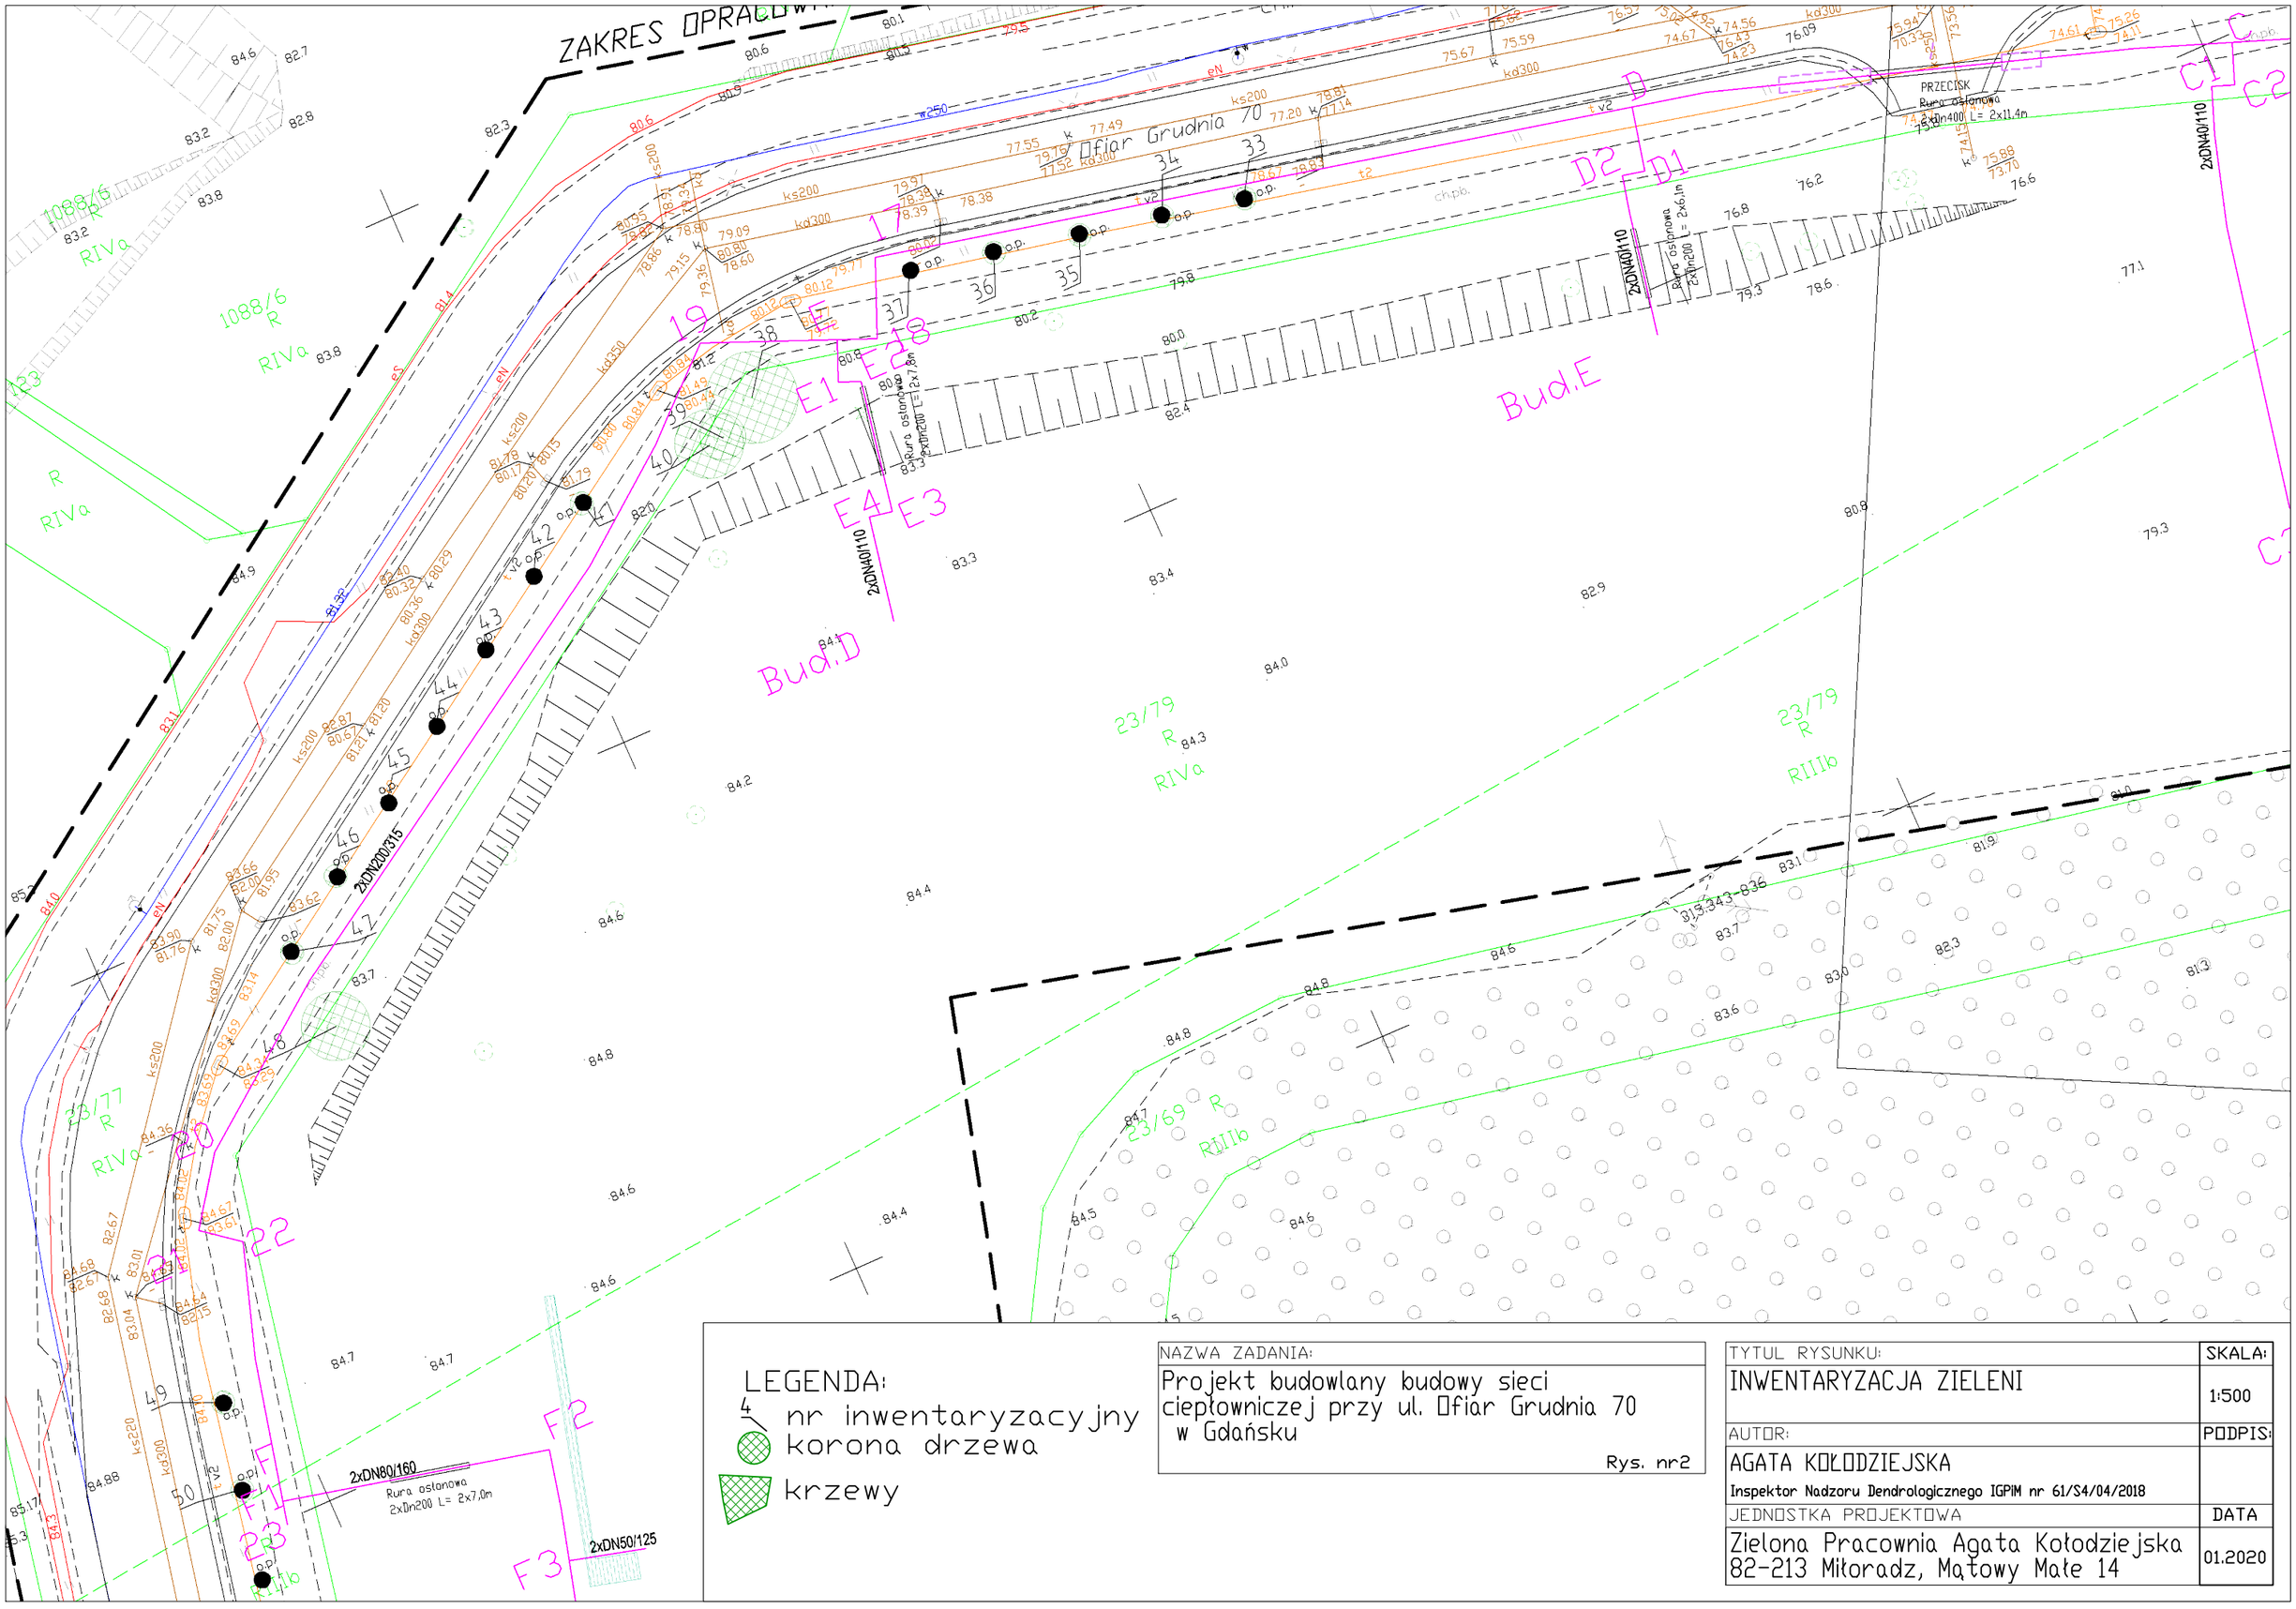

LEGENDA:

4 nr inwentaryzacyjny

korona drzewa

krzewy

NAZWA ZADANIA:
Projekt budowlany budowy sieci ciepłowniczej przy ul. Ofiar Grudnia 70 w Gdańsku Rys. nr2

TYTUŁ RYSUNKU:	SKALA:
INWENTARYZACJA ZIELENI	1:500
AUTOR:	PODPIS:
AGATA KOŁODZIEJSKA Inspektor Nadzoru Dendrologicznego IGPiM nr 61/S4/04/2018	
JEDNOSTKA PROJEKTOWA	DATA
Zielona Pracownia Agata Kołodziejska 82-213 Miłoradz, Mątowy Małe 14	01.2020