
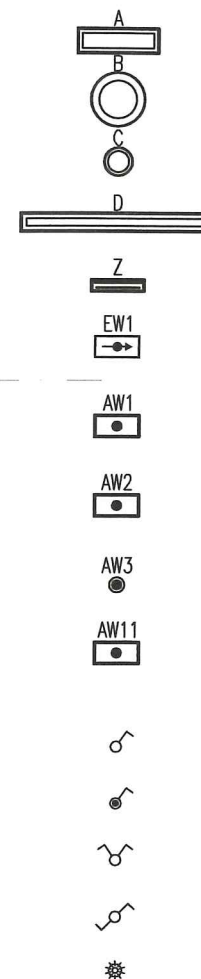


kabina WC wydzielone
na pełną wysokość pomieszczeń

kabina WC wydzielone
na pełną wysokość pomieszczeń

4 x 15,0
35,0

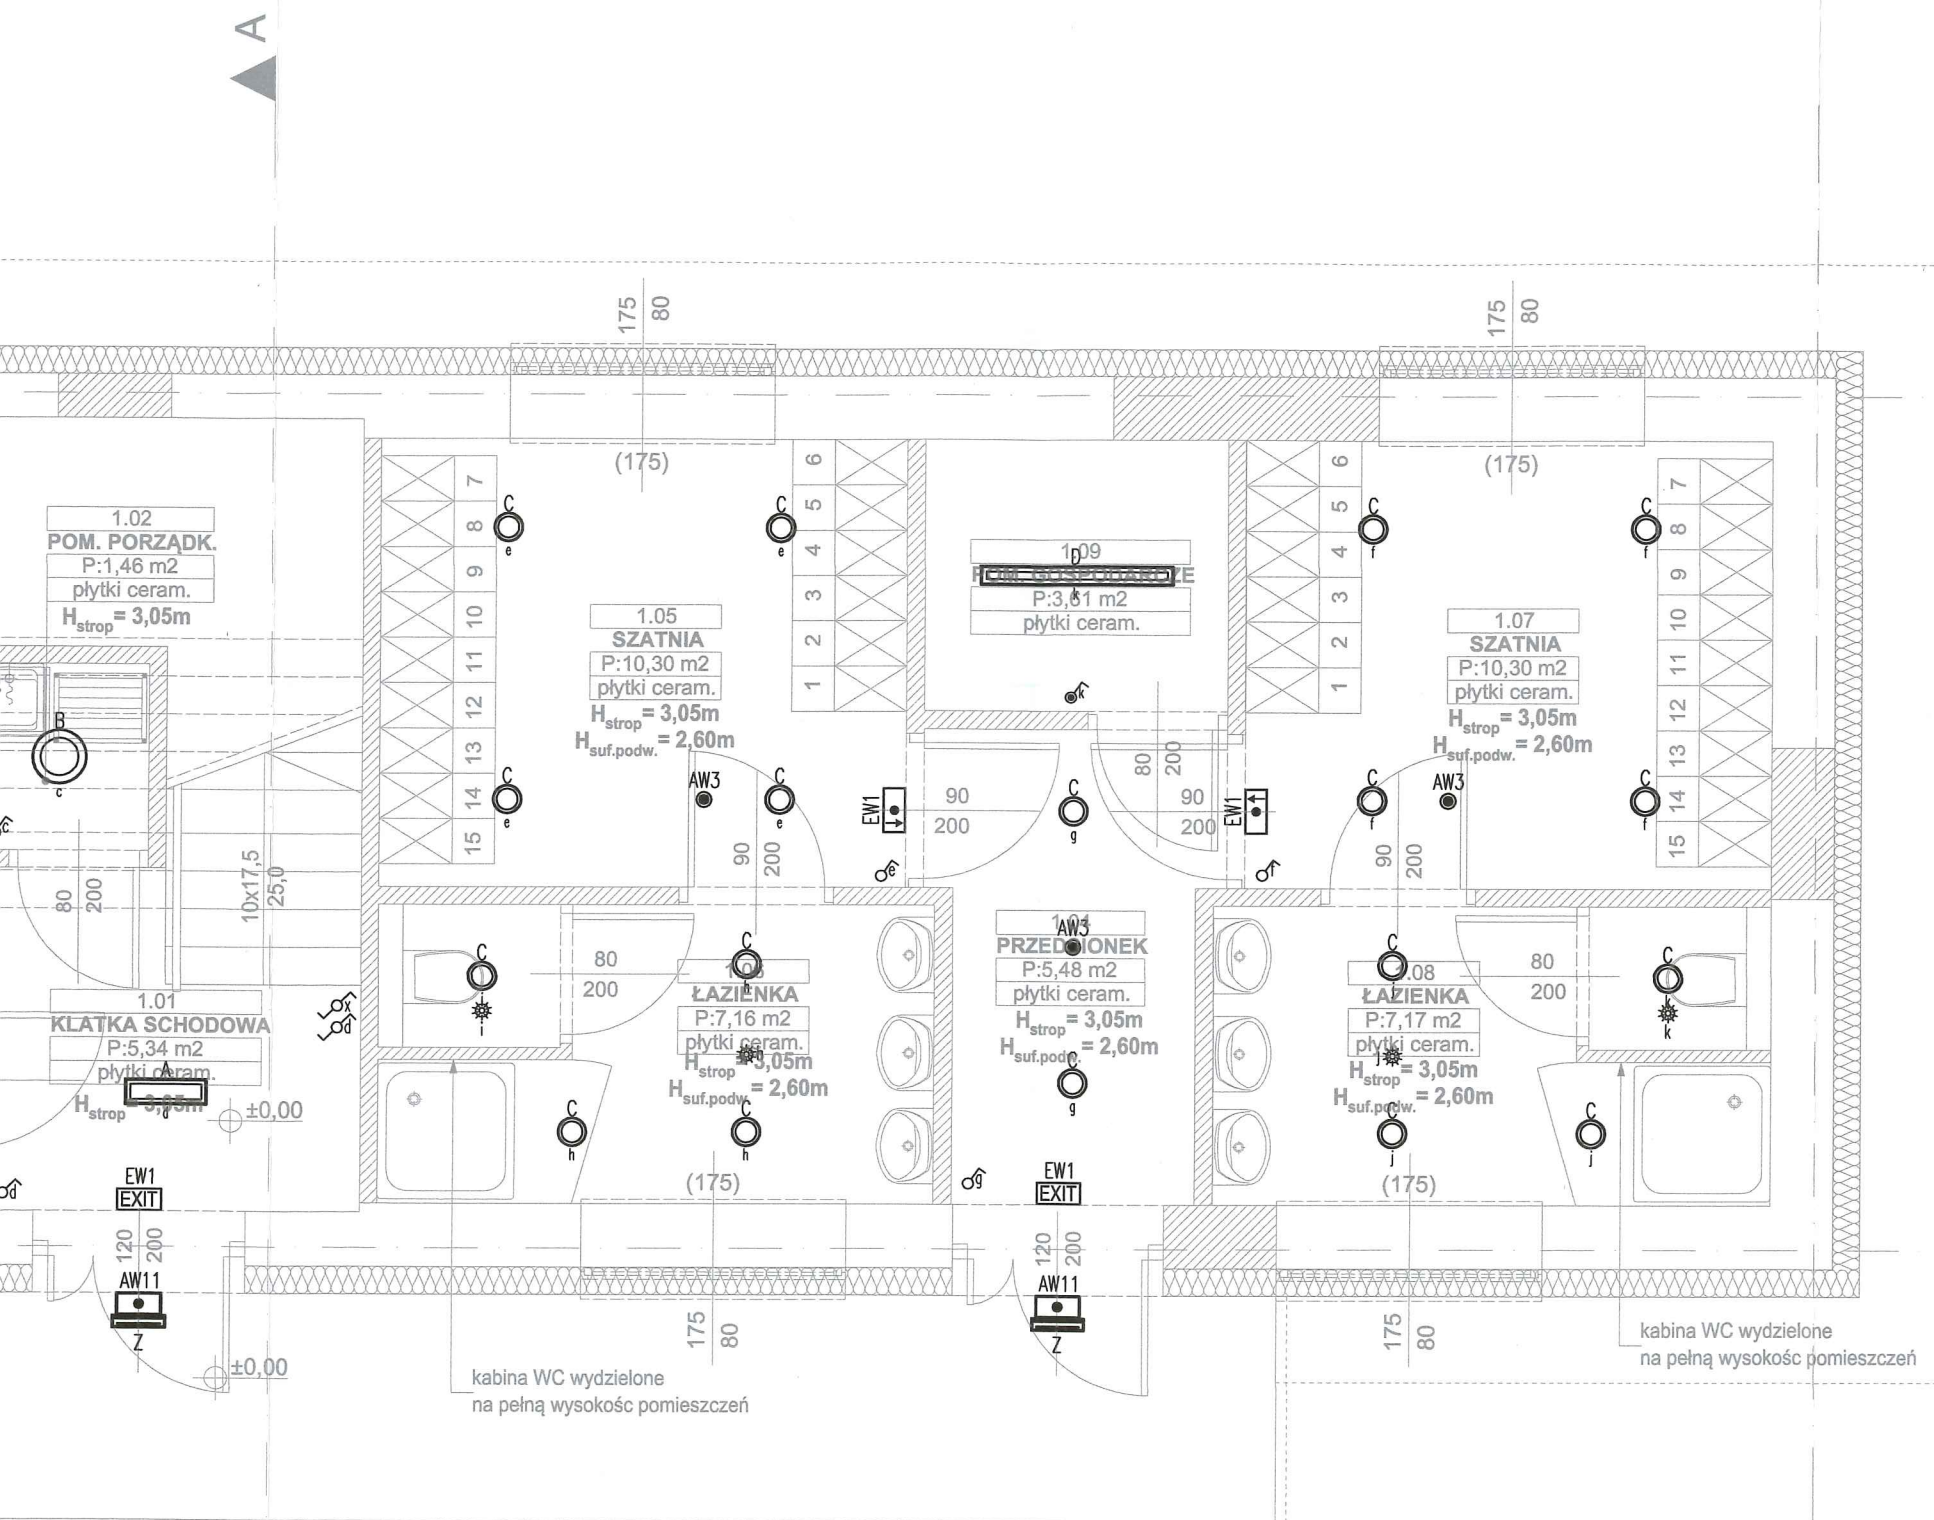



LEGENDA:


- OPRAWA LED NASTROPOWA 26W/3200lm 4000K IP44
- OPRAWA LED NASTROPOWA 28W/1750lm 4000K IP54
- OPRAWA LED DOSTROPOWA 15W/1600lm 4000K IP44
- OPRAWA LED NASTROPOWA 25W/2900lm 4000K IP65
- OPRAWA LED NAŚCIENNA 12,5W/695lm 3000K IP65
- OPRAWA EWAKUACYJNA LED, NAŚCIENNA
- JEDNOSTRONNA Z PIKTOGRAMEM, 1,2W, IP65, AUTOTEST 1h
- OPRAWA AWARYJNA LED, NASTROPOWA, 1W, IP65
BARDZO SZEROKI ROZSYŁ ŚWIATŁA, AUTOTEST 1h
- OPRAWA AWARYJNA LED, NASTROPOWA, 3W, IP65
BARDZO SZEROKI ROZSYŁ ŚWIATŁA, AUTOTEST 1h
- OPRAWA AWARYJNA LED, NASTROPOWA, 1W, IP20
SZEROKI ROZSYŁ ŚWIATŁA, AUTOTEST 1h
- OPRAWA AWARYJNA LED, NAŚCIENNA ZEWNĘTRZNA, 4W,
IP65, -20°C, AUTOTEST 1h
- ŁĄCZNIK 1-BIEGUNOWY 230V/16A PODTYNKOWY
- ŁĄCZNIK 1-BIEGUNOWY 230V/16A IP44 PODTYNKOWY
- ŁĄCZNIK 1-BIEGUNOWY, 2-OBWODY 230V/16A PODTYNKOWY
- ŁĄCZNIK 1-BIEGUNOWY, SCHODOWY 230/16A PODTYNKOWY
- CZUJNIK RUCHU I OBECNOŚCI 360°, NASTROPOWY min. IP44

STAROSTA BIESZCZADZKI
38-700 USTRZYKI DOLNE
ul. Belska 22

	Funkcja	Imię i nazwisko	Nr uprawnień	Podpis
	Projektował:	mgr inż. Paweł MAŚLANKA specjalność instalacje elektryczne	SLK/5266/PWOE/14	
	Sprawdził:	mgr inż. Marcin POKORSKI specjalność instalacje elektryczne	SLK/4797/POOE/13	
	Lokalizacja:	Ustjanowa Górna 84, dz. 213/2		
Nazwa projektu/Obiekt: PRZEBUDOWA I NADBUDOWA ISTNIEJĄCEGO BUDYNKU MAGAZYNOWEGO ZE ZMIANĄ SPOSOBU UŻYTKOWANIA NA BUDYNEK ZAPLECZA SOCJALNO SZATNIOWEGO DLA FUNKCJI SPORTOWEJ				
Inwestor:		Nazwa rysunku:		
Gmina Ustrzyki Dolne ul. Kopernika 1 38-700 USTRZYKI DOLNE		PLAN INSTALACJI OŚWIETLENIA. RZUT PARTERU		
Data:	grudzień 2017r.	Faza projektu:	Nr rysunku:	Nr egz.:
		Projekt budowlany		
		Skala:	E-101	
		1:50		
Korzystanie z rozwiązań technicznych zawartych w niniejszym projekcie, w zakresie przekraczającym ustalenia umowy na opracowanie dokumentacji, wymaga pisemnego zezwolenia: PRIMTECH Szymon Kita				

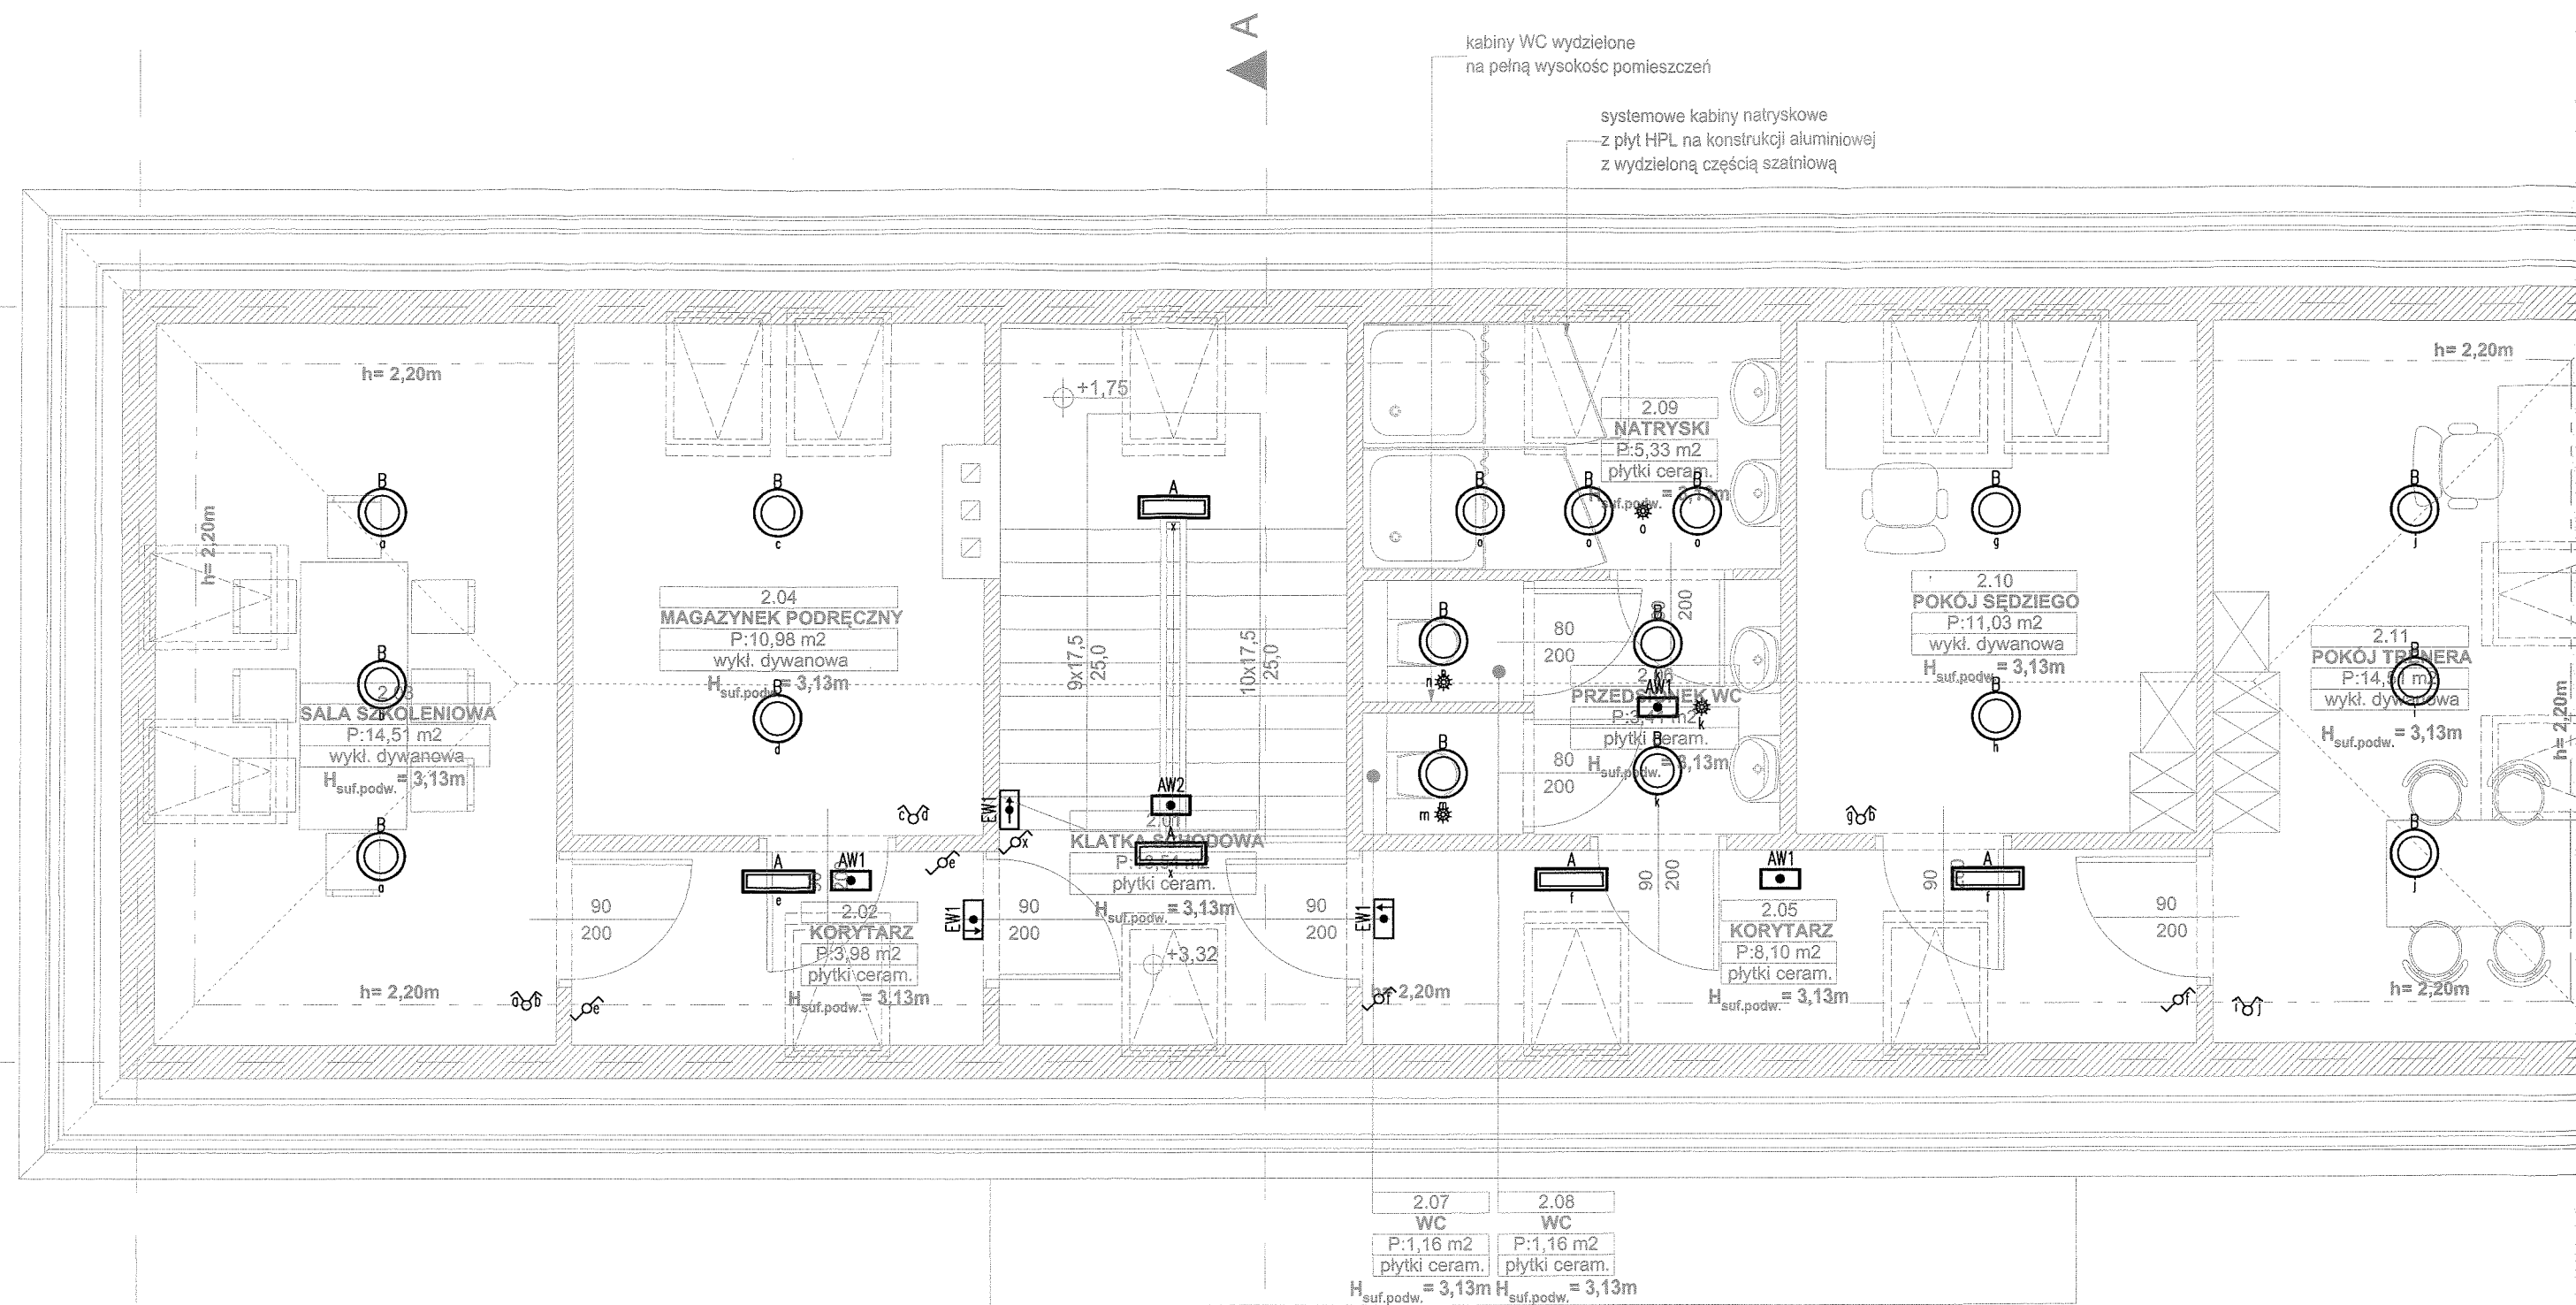

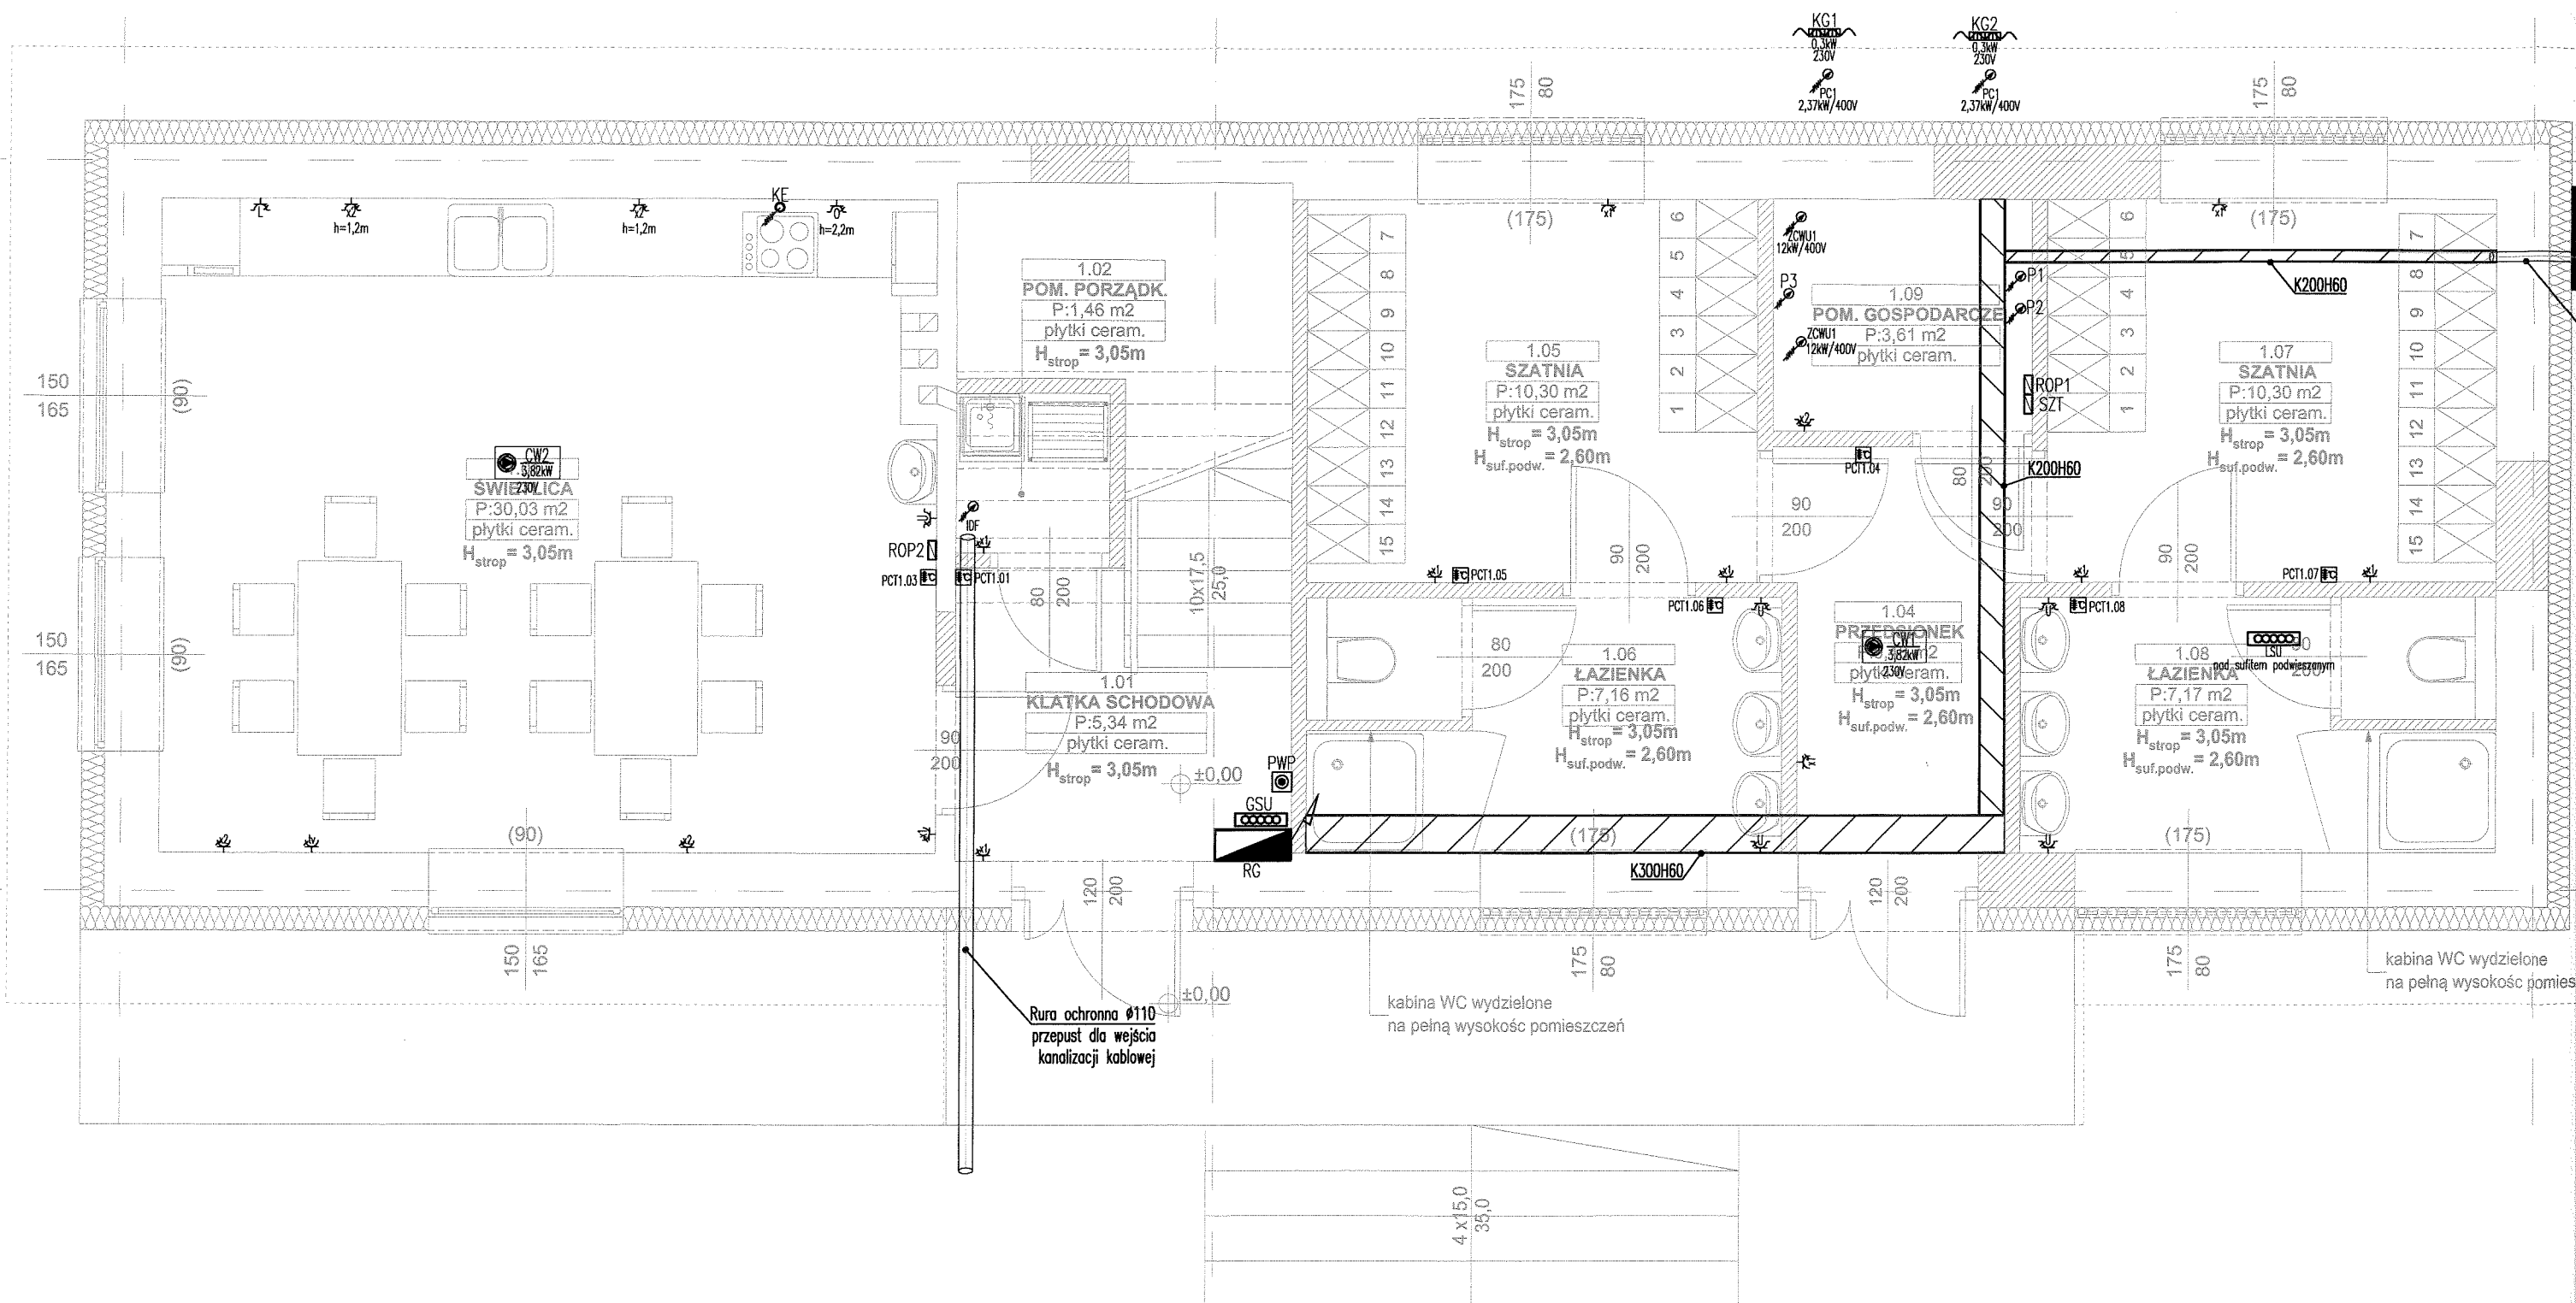
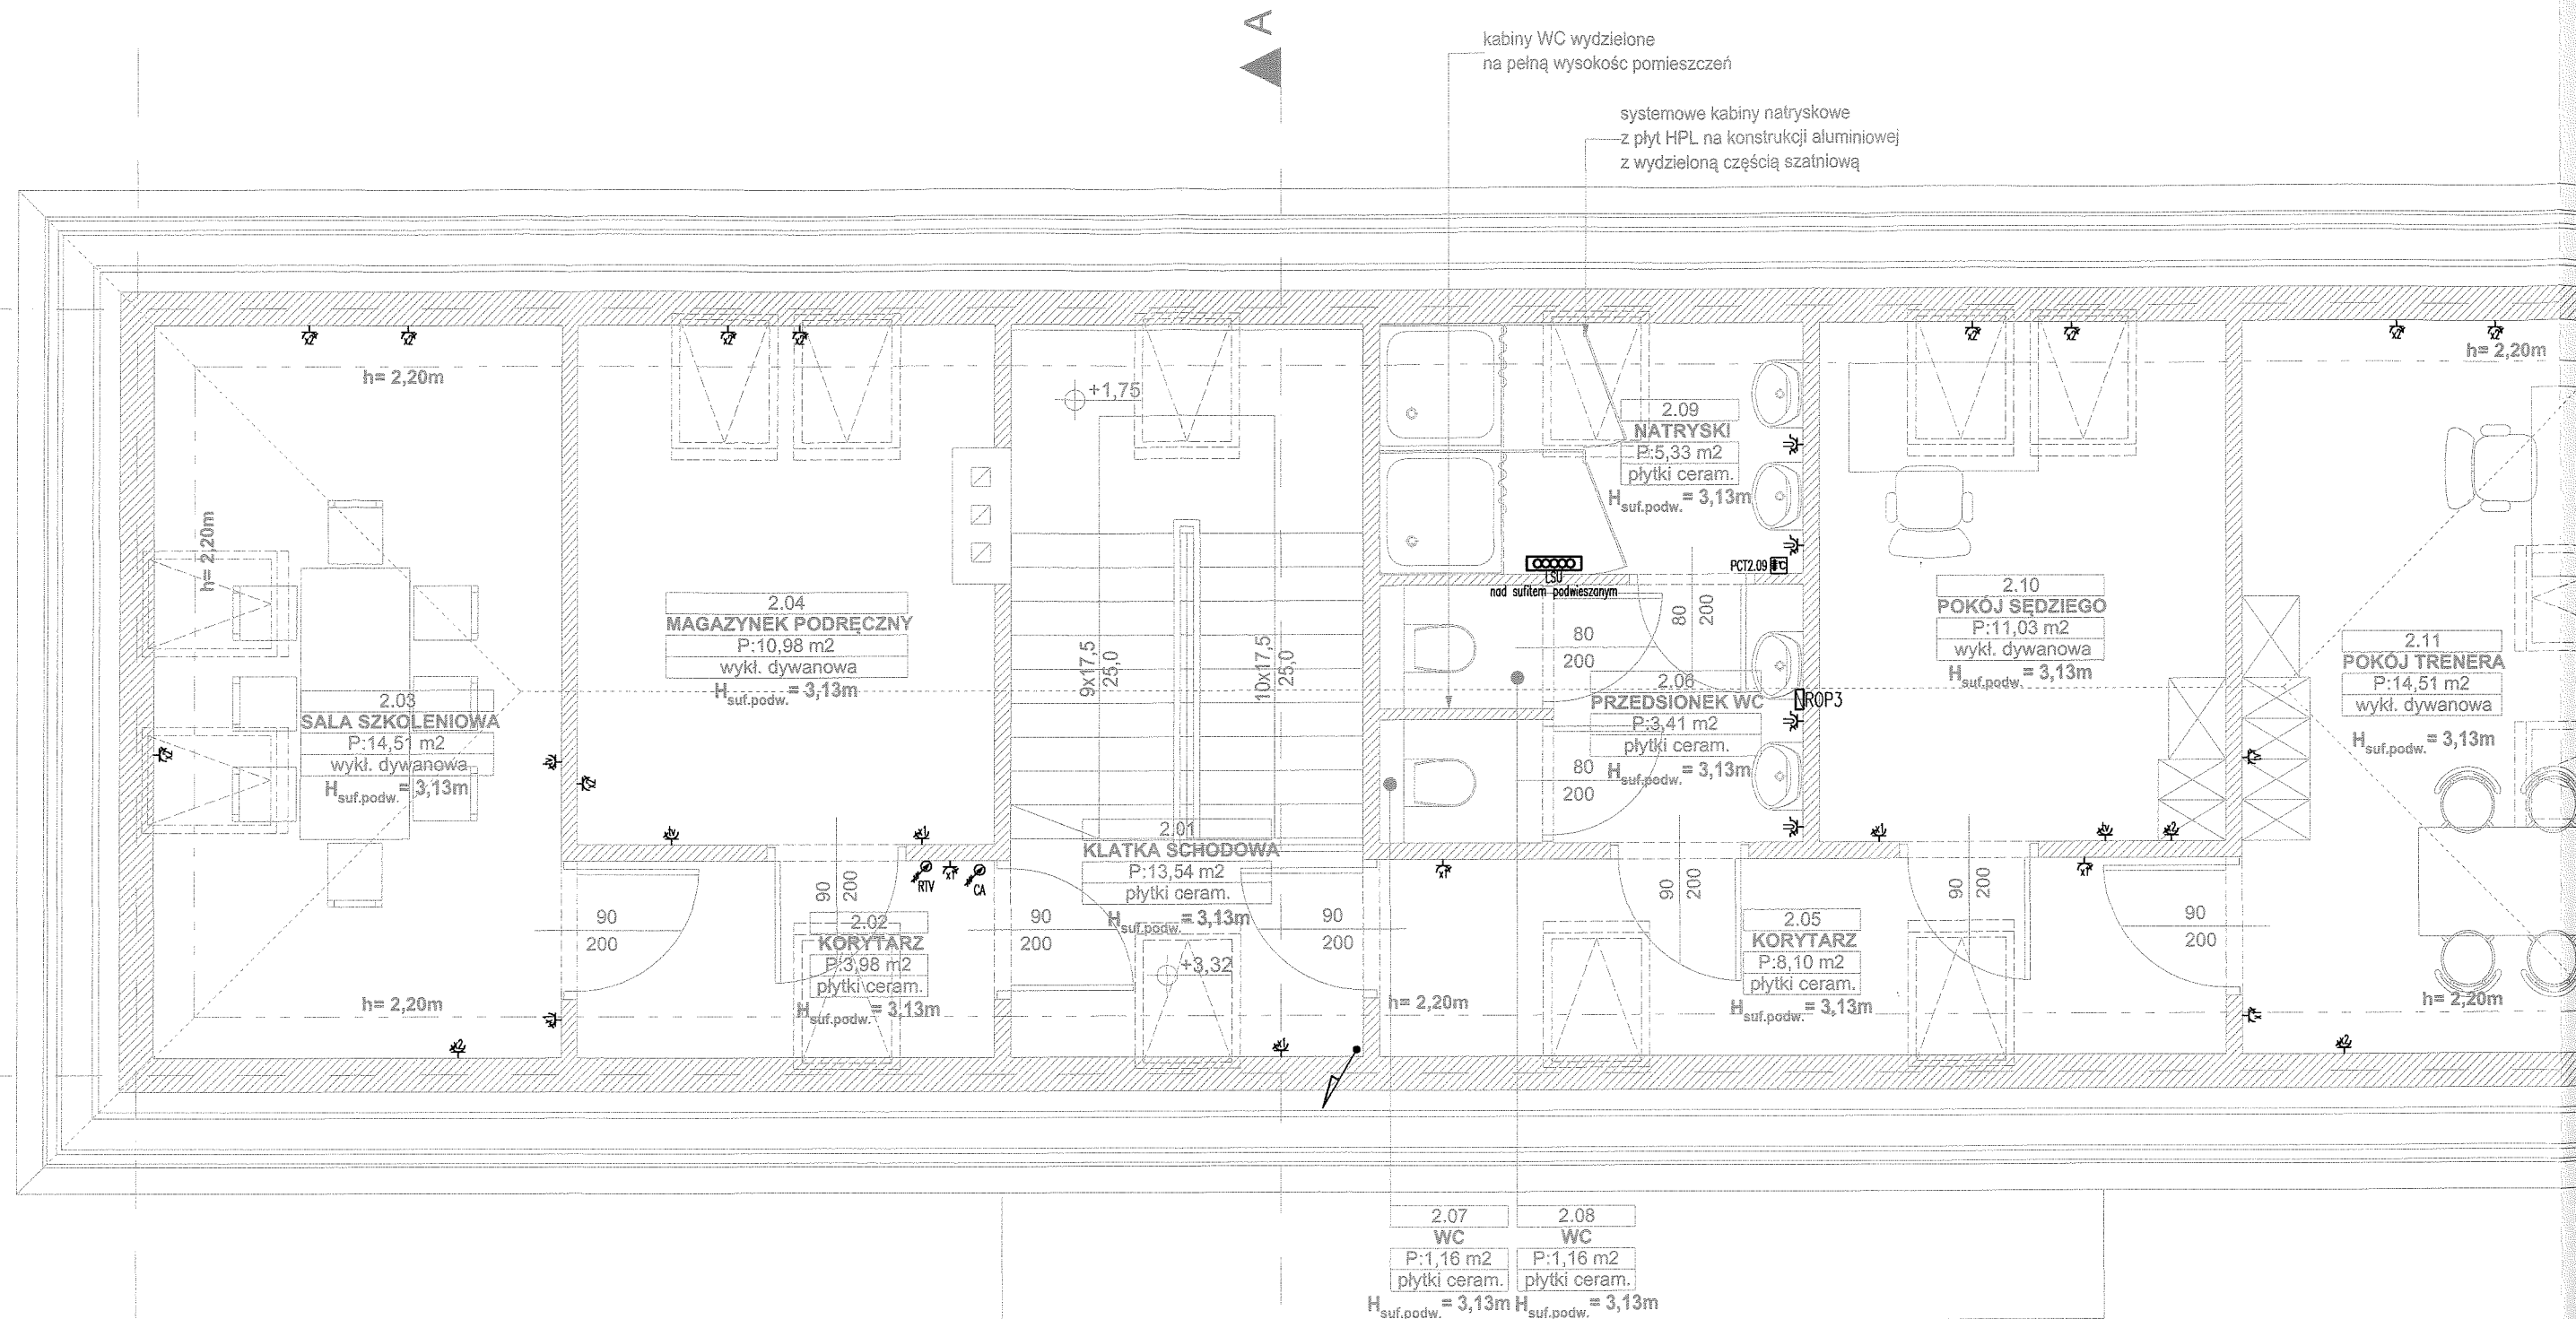


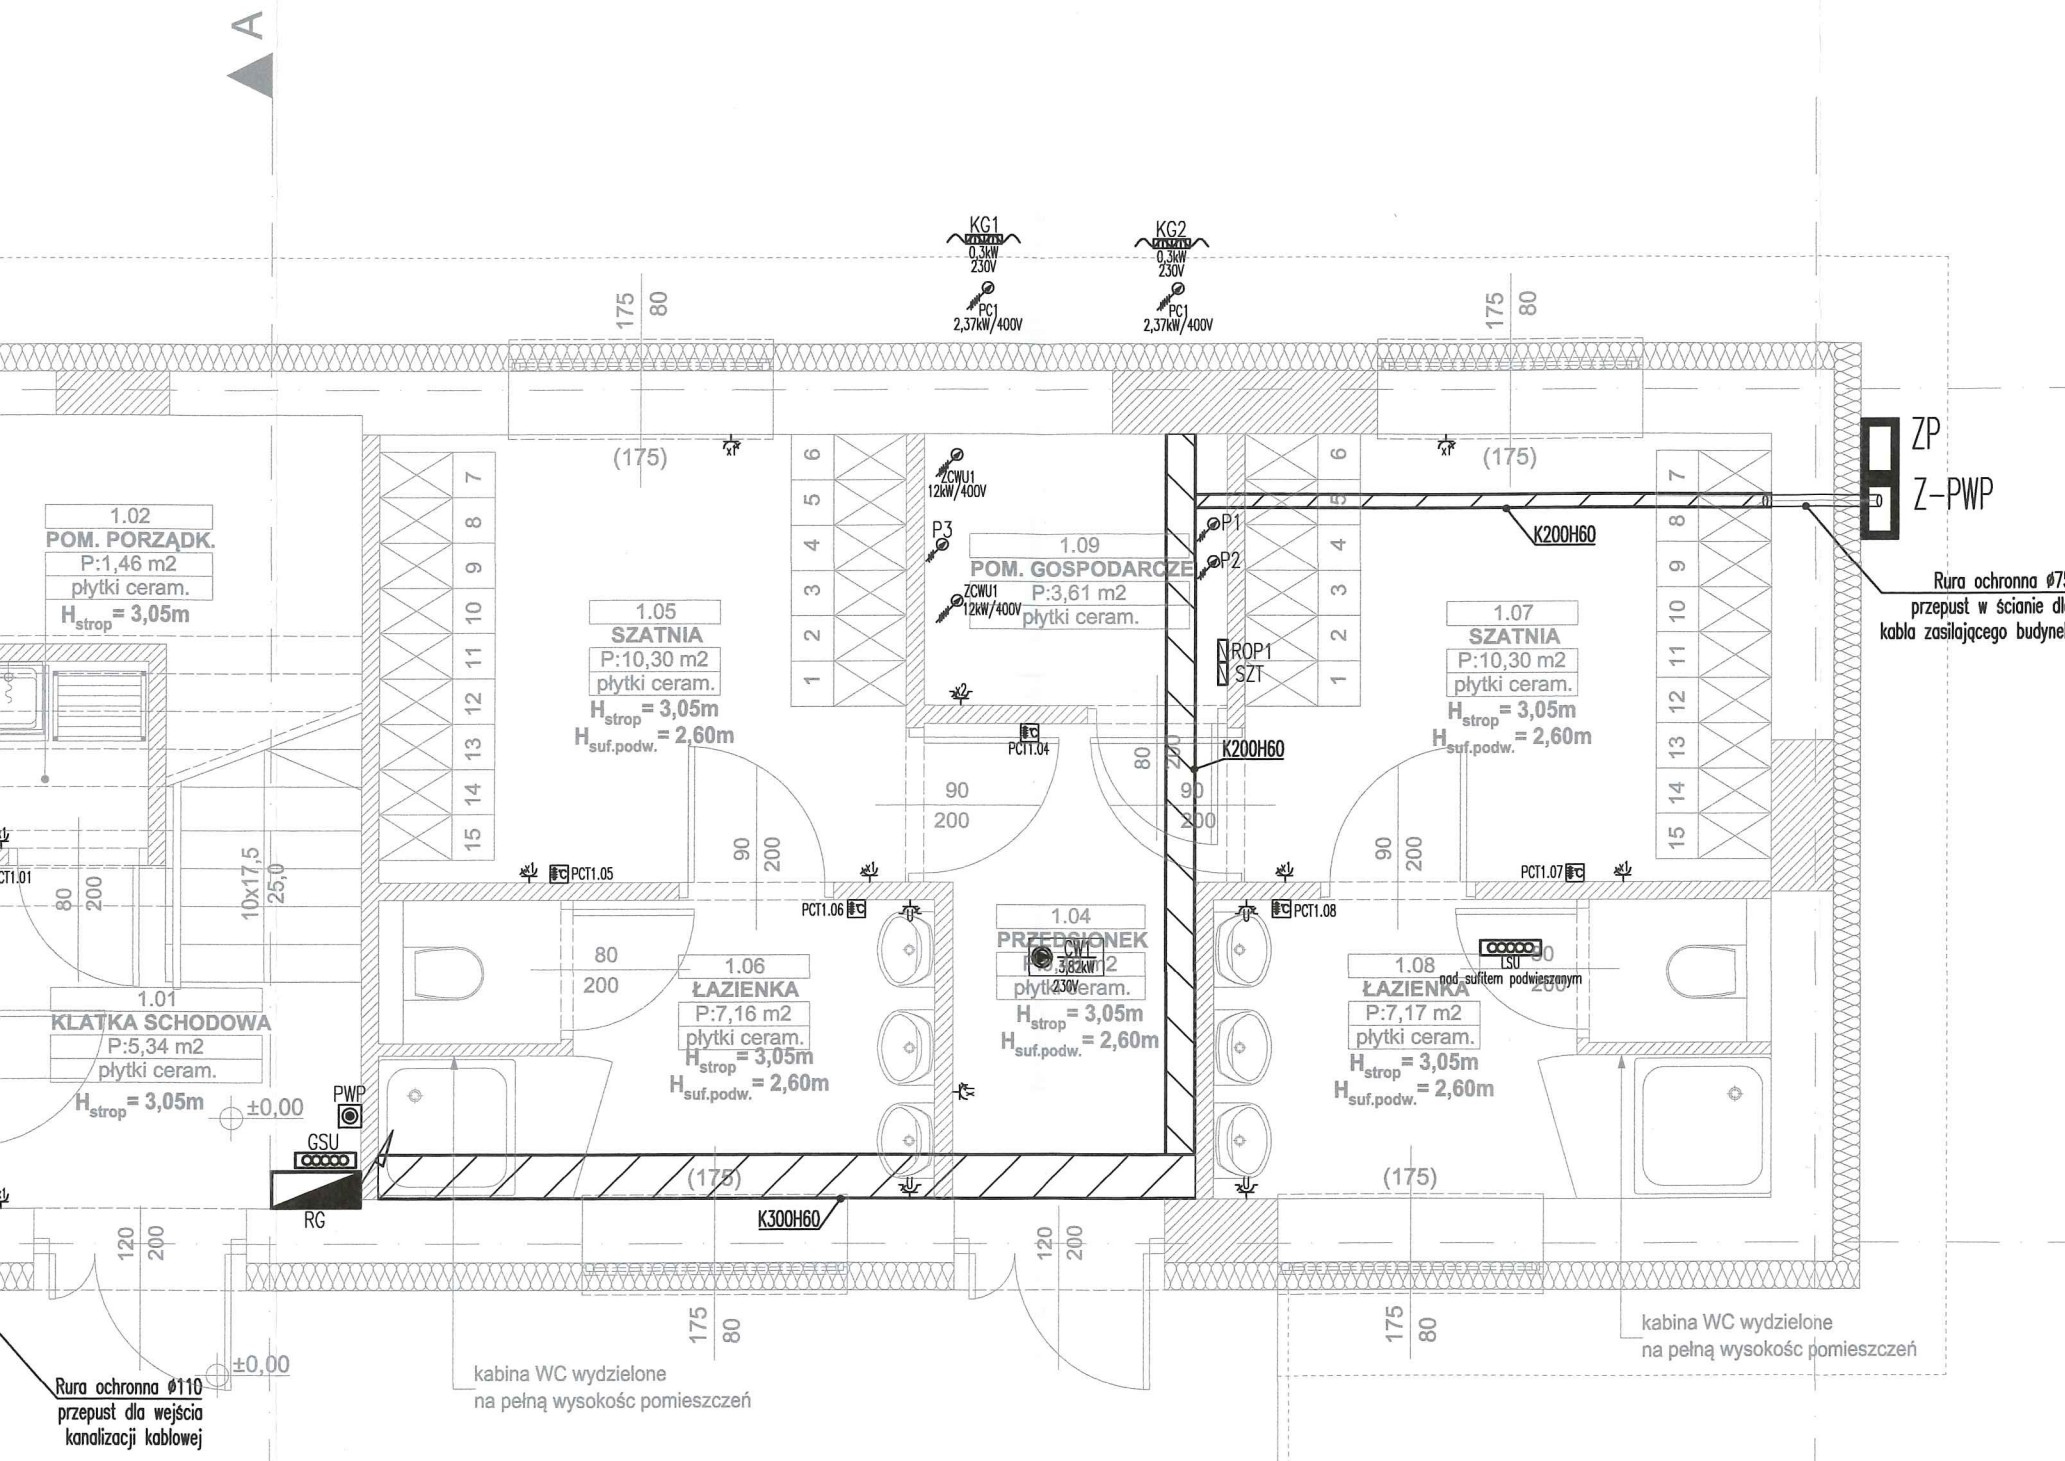


- LEGENDA:
- ZP ZŁĄCZE POMIAROWE – POZA ZAKRESEM OPRACOWANIA
 - Z-PWP ZŁĄCZE Z PRZECIWPOŻAROWYM WYŁĄCZNIKIEM PRĄDU
 - ROZDZIELNICA
 - SZT STEROWNIK ZAWORÓW TERMOSTATYCZNYCH (w zakresie branży sanitarnej)
 - ROP... ROZDZIELACZ OGRZEWANIA PODŁOGOWEGO (w zakresie branży sanitarnej)
 - PWP PRZECIWPOŻAROWY WYŁĄCZNIK PRĄDU
 - GNIĄZDO 230V/16A PODTYNKOWE
L – gniazdo dla lodówki, h=0,3m
O – gniazdo dla okapu, h=2,2m
tv – gniazdo dla telewizora, h=1,8m
 - GNIĄZDO 230V/16A IP44 PODTYNKOWE
U – gniazdo przy umywalce, h=1,5m
 - WYPUST KABLOWY 3f ZAKOŃCZONY PUSZKĄ
KE – kuchenka elektryczna, h=0,3m
 - WYPUST KABLOWY 1f Z REZERWĄ KABLA 3m
P... – pompy instalacji c.o.
CA – centrala alarmowa
RTV – SZAFKA RTV/SAT
IDF – SZAFKA LAN
 - WYPUST KABLOWY 3f Z REZERWĄ KABLA 3m
PC... – pompa ciepła
ZCWU... – zasobnik c.w.u
 - URZĄDZENIE ELEKTRYCZNE
 - CENTRALA WENTYLACYJNA
 - KABEL GRZEJNY
 - CZUJNIK TEMPERATURY (w zakresie branży sanitarnej)
 - SZYNA UZIEMIĄJĄCA
GSU – Główna szyna uziemiająca
LSU – Lokalna szyna uziemiająca
 - KORYTA KABLOWE
 - PRZEPUST PRZESZCZĄC
 - PRZEPUST KABLOWY – RURA OCHRONNA

STAROSTA BIESZCZADZKI
38-700 USTRZYKI DOLNE
ul. Belska 22

 PRIMTECH Szymon Kita ul. Karola Miarki 16/3, 42-600 Tarnowskie Góry tel: 506-340-000 fax: 32 288-32-79 www.primtech.pl	Funkcja	Imię i nazwisko	Nr uprawnień	Podpis
	Projektował:	mgr inż. Paweł MAŚLANKA specjalność instalacje elektryczne		SLK/5266/PWOE/14
	Sprawił:	mgr inż. Marcin POKORSKI specjalność instalacje elektryczne		SLK/4797/POOE/13
Inwestor: Gmina Ustrzyki Dolne ul. Kopernika 1 38-700 USTRZYKI DOLNE Data: grudzień 2017r.	Lokalizacja:	Ustjanowa Górna 84, dz. 213/2		
	Nazwa projektu/Obiekt: PRZEBUDOWA I NADBUDOWA ISTNIEJĄCEGO BUDYNKU MAGAZYNOWEGO ZE ZMIANĄ SPOSOBU UŻYTKOWANIA NA BUDYNEK ZAPLECZA SOCJALNO SZATNIOWEGO DLA FUNKCJI SPORTOWEJ			
	Nazwa rysunku: PLAN INSTALACJI GNIĄZD I SIŁY. RZUT PARTERU			
	Faza projektu:	Projekt budowlany	Nr rysunku:	Nr egz.:
		E-111		
Korzystanie z rozwiązań technicznych zawartych w niniejszym projekcie, w zakresie przekraczającym ustalenia umowy na opracowanie dokumentacji, wymaga pisemnego zezwolenia: PRIMTECH Szymon Kita				



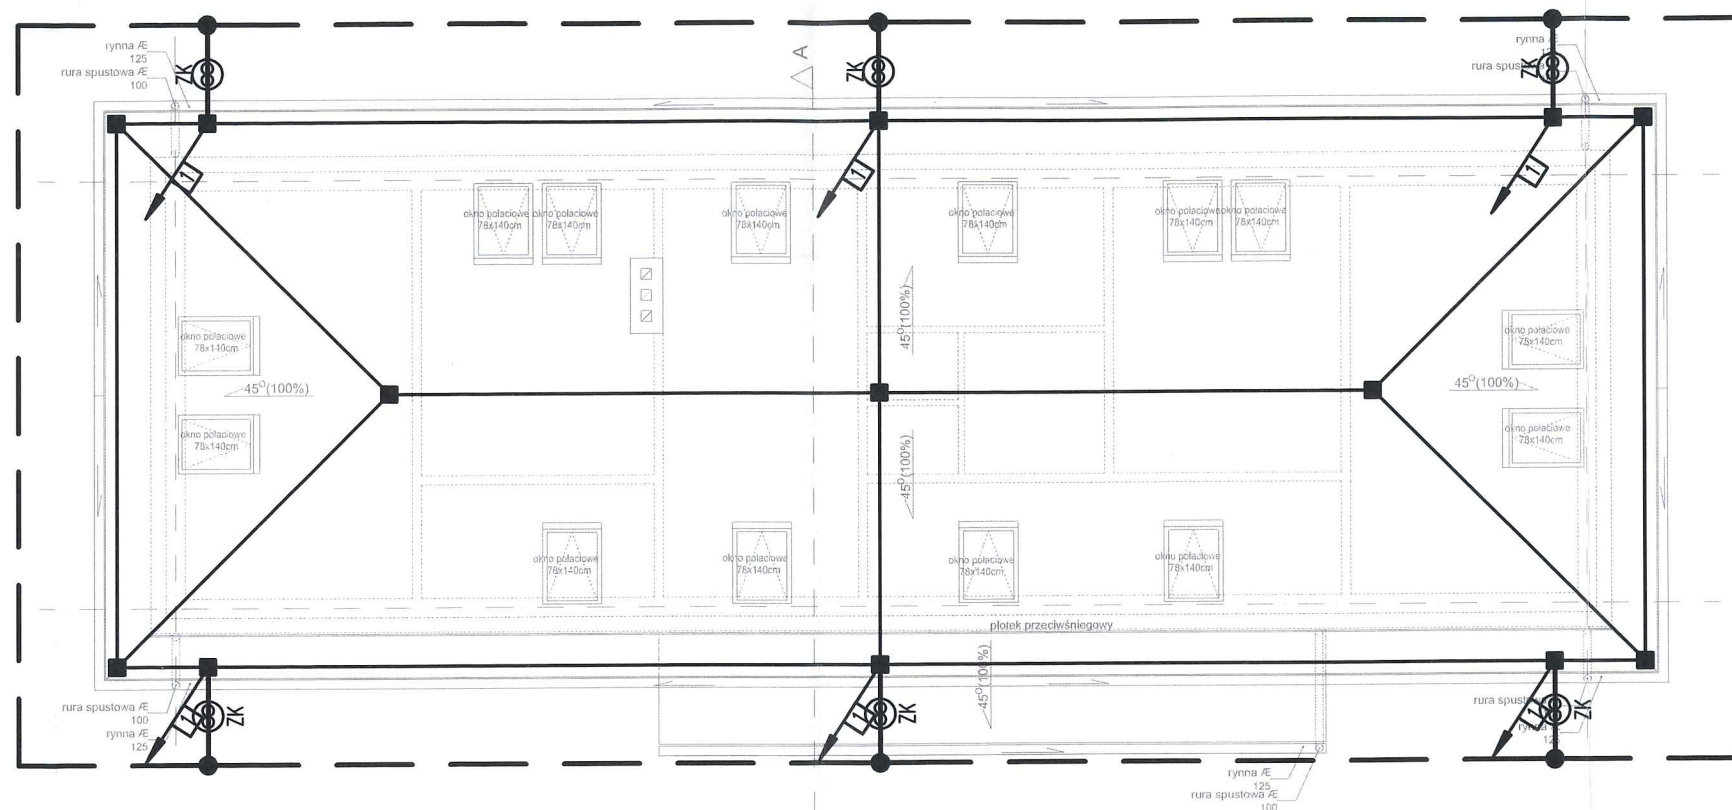

LEGENDA:

— UZIOM OTOKOWY FeZn 30x4

— ZWODY POZIOME FeZn Ø8

↗ ZWÓD PIONOWY - MASZT ODGROMOWY



STUDZIENKA ZE ZŁĄCZEM KONTROLNO POMIAROWYM



POŁĄCZENIE SPAWANE




POŁĄCZENIE SKRĘCANE



PRZEWODY ODPROWADZAJĄCE INSTALACJI ODGROMOWEJ.
BEDNARKA FeZn 30x4mm UKŁADANA W WARSTWIE OCIEPLENIA
POŁĄCZENIE Z INSTALACJĄ UZIEMIĄCĄ POPRZECZ
ZŁĄCZA KONTROLNO-POMIAROWE

STAROSTA BIESZCZADZKI
38-700 USTRZYKI DOLNE
ul. Belska 22


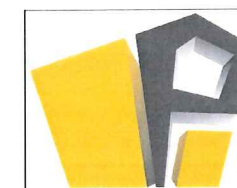


PRIMTECH
Szymon Kita
ul. Karola Miarki 16/3,
42-600 Tarnowskie Góry
tel: 506-340-000
fax: 32 288-32-79
www.primtech.pl

Inwestor:
Gmina Ustrzyki Dolne
ul. Kopernika 1
38-700 USTRZYKI DOLNE

Data: grudzień 2017r.

Funkcja	Imię i nazwisko	Nr uprawnień	Podpis
Projektował:	mgr inż. Paweł MAŚLANKA specjalność instalacje elektryczne	SLK/5266/PWOE/14	
Sprawdził:	mgr inż. Marcin POKORSKI specjalność instalacje elektryczne	SLK/4797/POOE/43	
Lokalizacja:	Ustjanowa Górna 84, dz. 213/2		
Nazwa projektu/Obiekt:			
PRZEBUDOWA I NADBUDOWA ISTNIEJĄCEGO BUDYNKU MAGAZYNOWEGO ZE ZMIANĄ SPOSOBU UŻYTKOWANIA NA BUDYNEK ZAPLECZA SOCJALNO SZATNIOWEGO DLA FUNKCJI SPORTOWEJ			
Nazwa rysunku:			
PLAN INSTALACJI ODGROMOWEJ I UZIEMIENIA. RZUT DACHU			
Nr projektu:	Faza projektu:	Nr rysunku:	Nr egz.:
	Skala:		
	Projekt budowlany	E-121	
	1:100		
technicznych zawartych w niniejszym projekcie, w zakresie przekraczającym ustalenia umowy anie dokumentacji, wymaga pisemnego zezwolenia: PRIMTECH Szymon Kita			

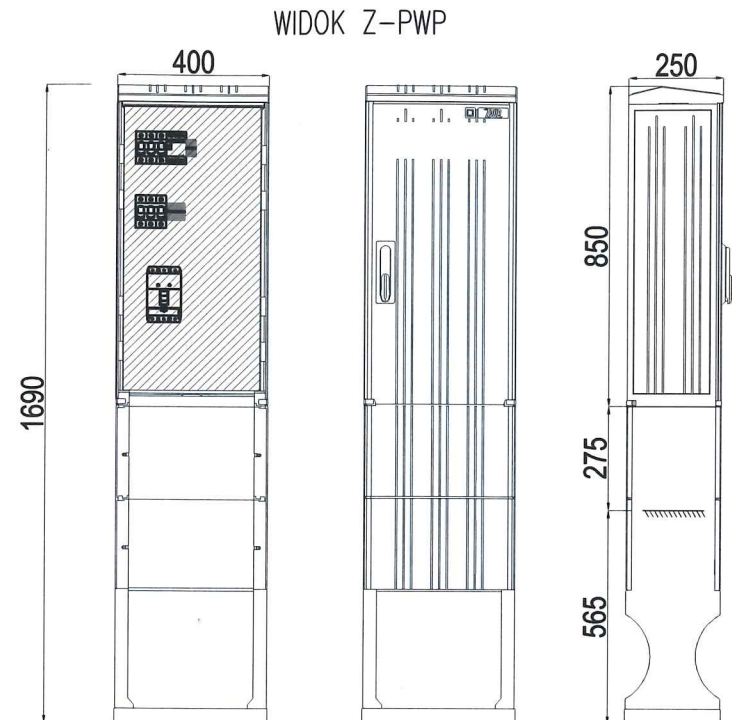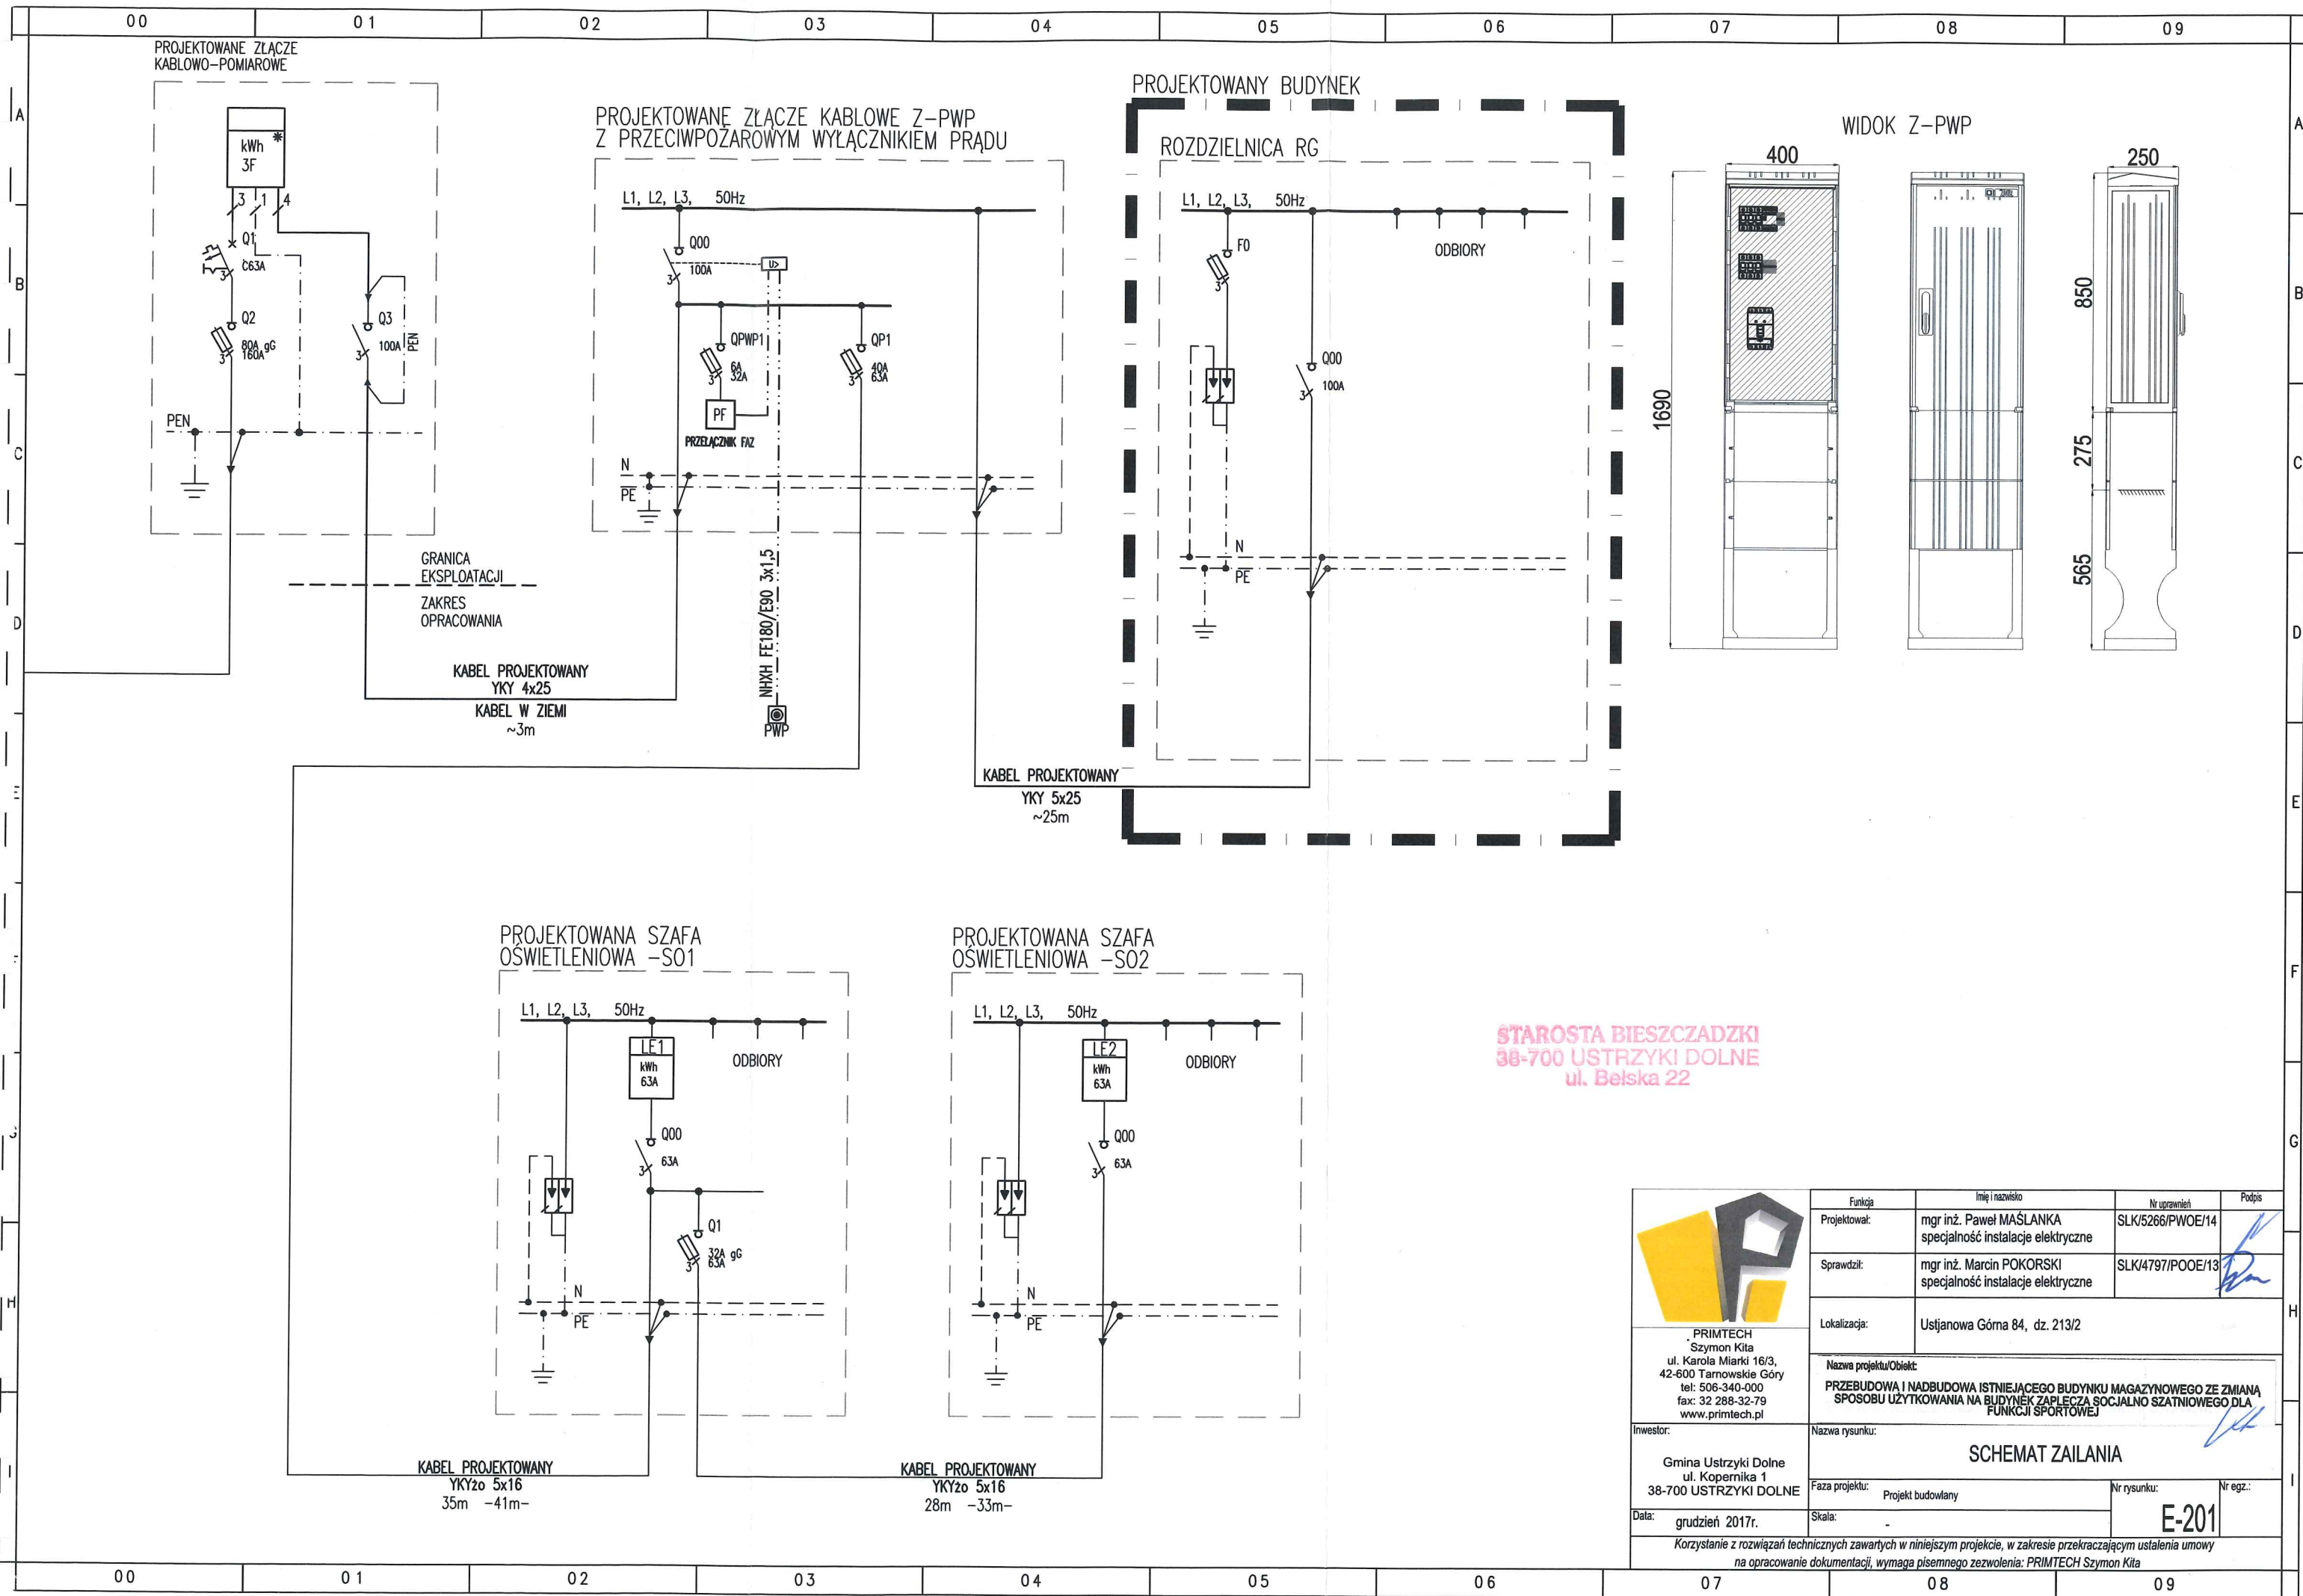

STAROSTA BIESZCZADZKI
38-700 USTRZYKI DOLNE
ul. Belska 22

	Funkcja	Imię i nazwisko	Nr uprawnień	Podpis
	Projektował:	mgr inż. Paweł MAŚLANKA specjalność instalacje elektryczne	SLK/5266/PWOE/14	
	Sprawdził:	mgr inż. Marcin POKORSKI specjalność instalacje elektryczne	SLK/4797/POOE/13	
	Lokalizacja:	Ustjanowa Górna 84, dz. 213/2		
Nazwa projektu/Obiekt: PRZEBUDOWA I NADBUDOWA ISTNIEJĄCEGO BUDYNKU MAGAZYNOWEGO ZE ZMIANĄ SPOSOBU UŻYTKOWANIA NA BUDYNEK ZAPLECZA SOCJALNO SZATNIOWEGO DLA FUNKCJI SPORTOWEJ				
				
Inwestor: Gmina Ustrzyki Dolne ul. Kopernika 1 38-700 USTRZYKI DOLNE	Nazwa rysunku: SCHEMAT ZAILANIA			
	Faza projektu:	Projekt budowlany	Nr rysunku:	Nr egz.:
	Data:	grudzień 2017r.	E-201	
	Skala:	-		
Korzystanie z rozwiązań technicznych zawartych w niniejszym projekcie, w zakresie przekraczającym ustalenia umowy na opracowanie dokumentacji, wymaga pisemnego zezwolenia: PRIMTECH Szymon Kita				