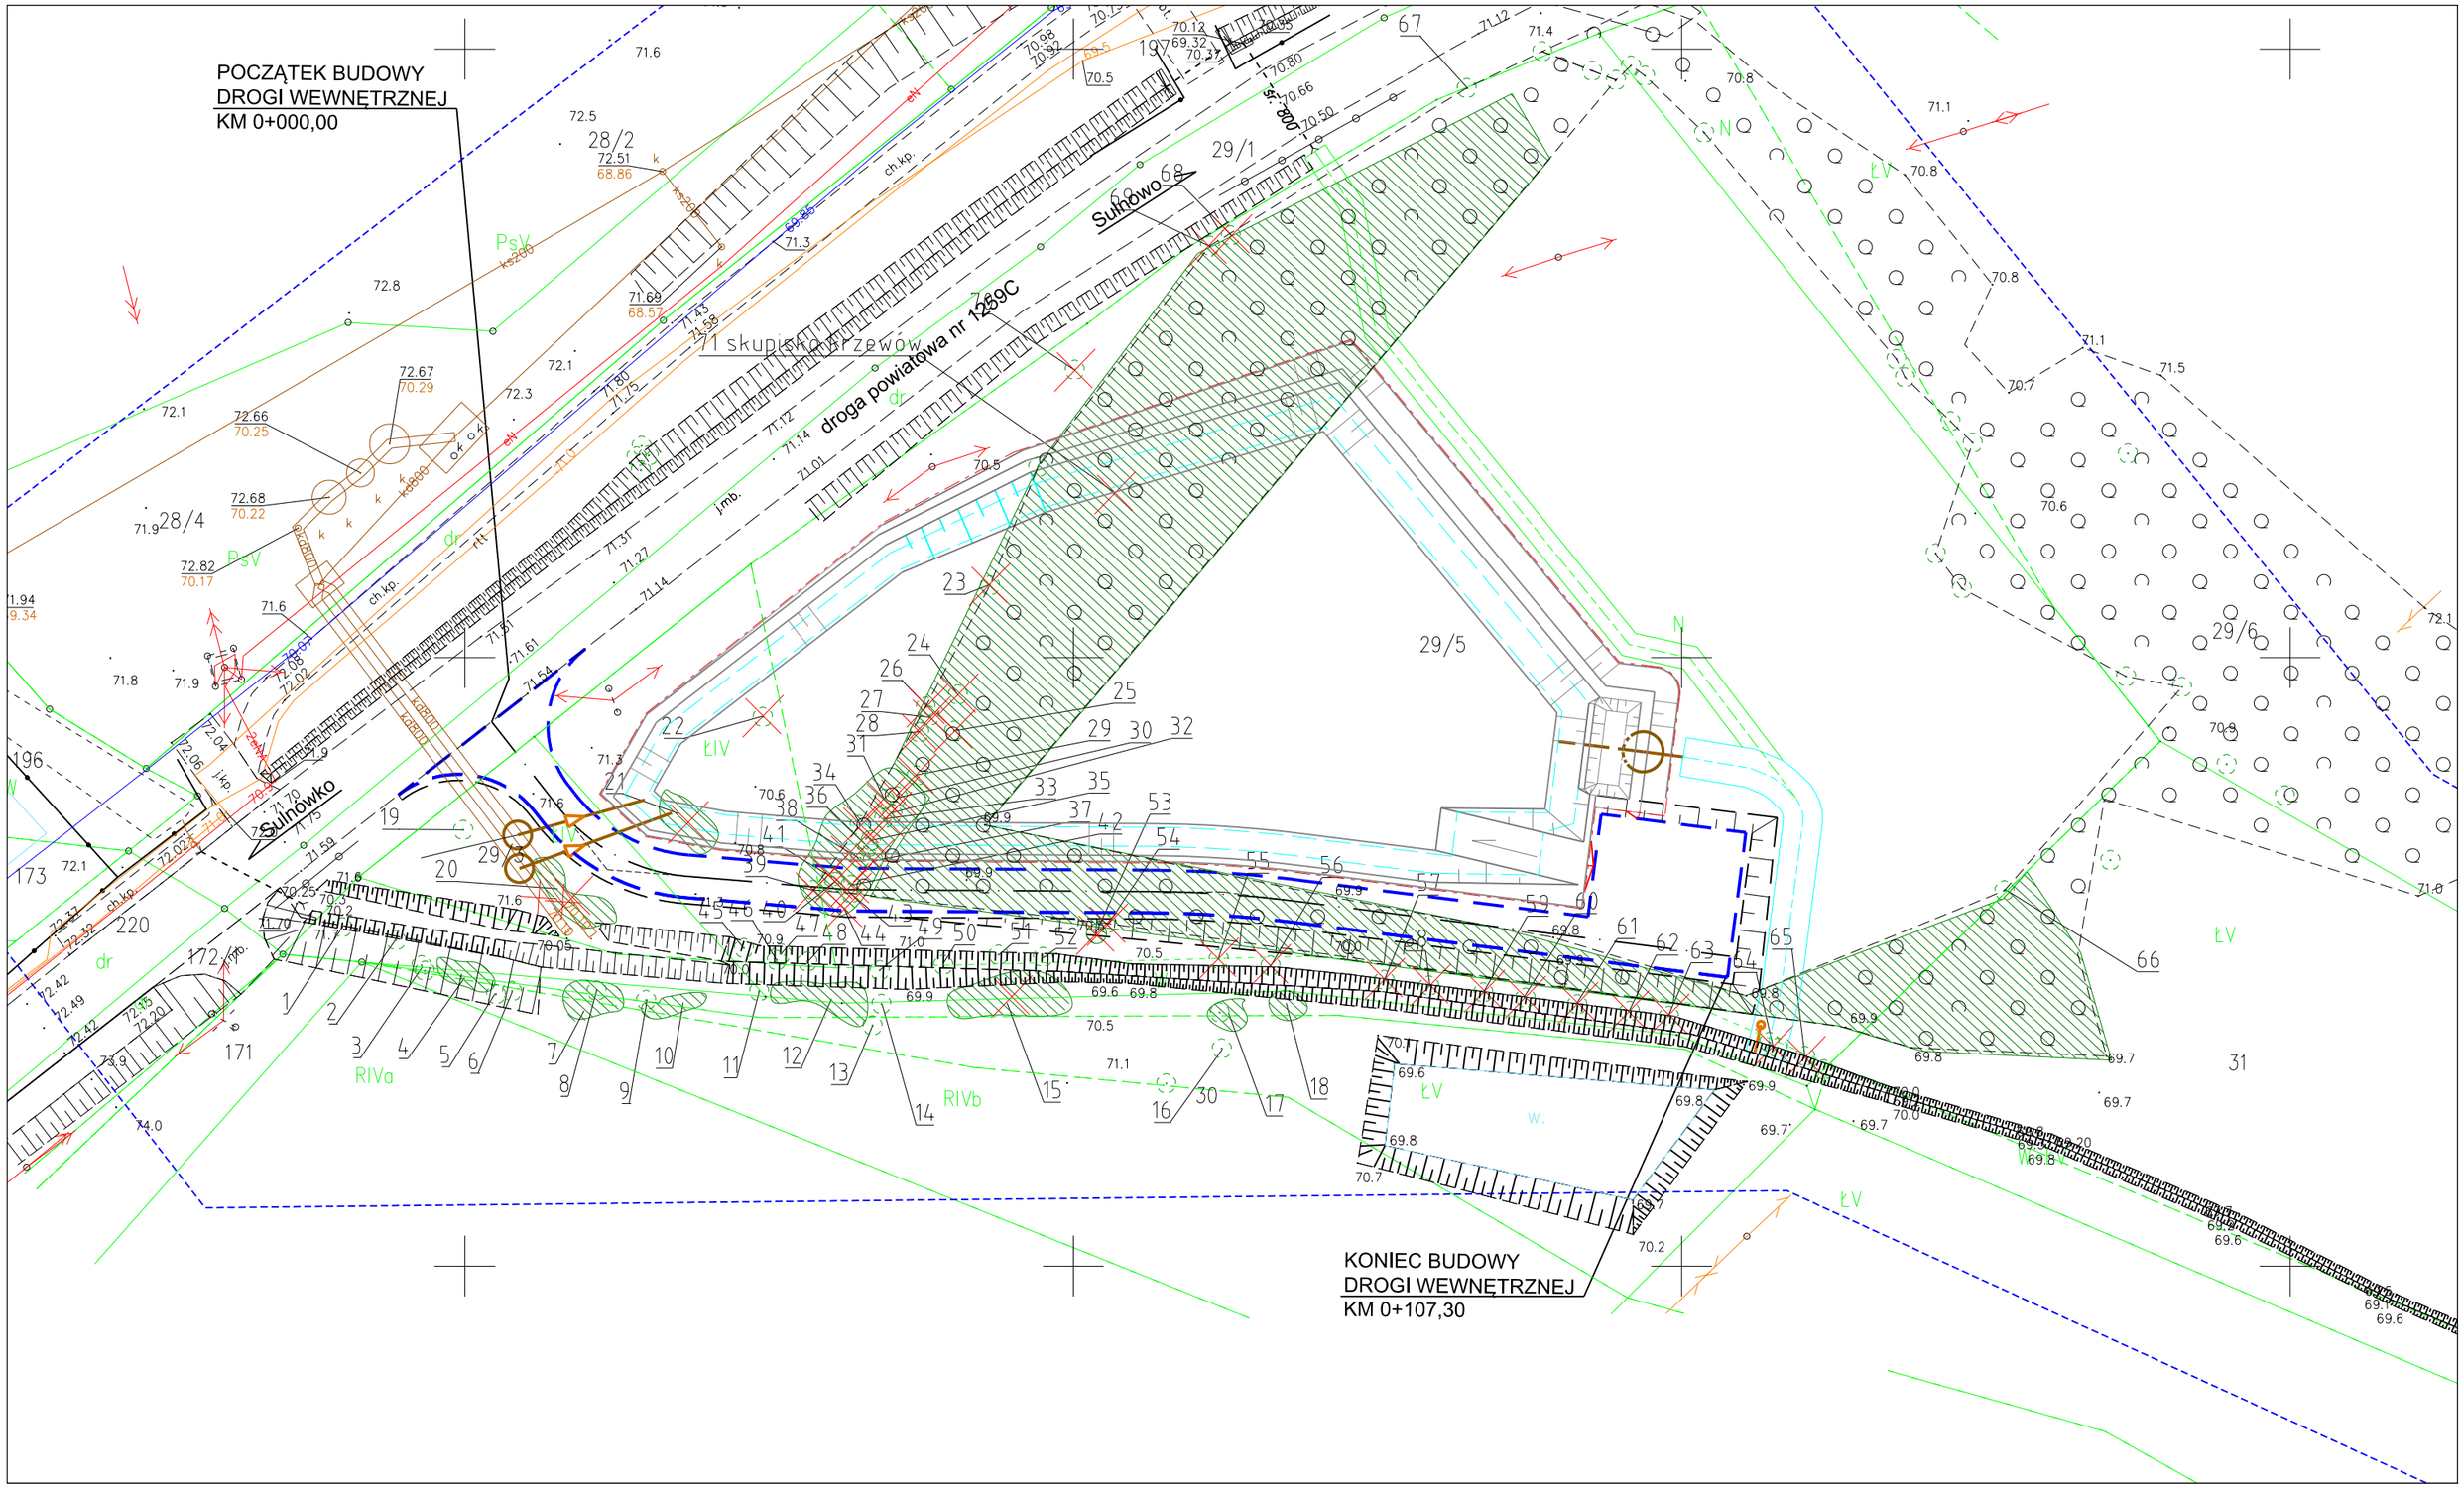

LEGENDA:

- ZIELEŃ INWENTARYZOWANA
- ZIELEŃ DO USUNIĘCIA

TYTUL RYSUNKU:	SKALA:
INWENTARYZACJA ZIELENI	1:500
AUTOR:	PODPIS:
inż. ARKADIUSZ KOŁODZIEJSKI	
JEDNOSTKA PROJEKTOWA	DATA
Zielona Pracownia Agata Kołodziejska 82-213 Miłoradz, Mątowy Małe 14	07.2022