

MIEJSCOWOŚĆ: JACOWLANY
 OBREB: 0006 JACOWLANY
 JEDNOSTKA EWIDENCYJNA: 201107_2 SIDRA

MAPA DO CELÓW PROJEKTOWYCH
 SKALA 1:500

Wykaz punktów osnowy klasy I-III - brak
 Układ współrzędnych płaskich: 2000
 Układ wysokości: PL-EVRF2007-NH

Wykonawca:
 REJONOWE BIURO GEODEZJI
 Andrzej Krzysztof Kostera
 16-100 Sokółka, ul. Piłsudskiego 9A
 tel. 85 711 27 14, 606 920 771

Mapa aktualna w pełnym zakresie na dzień 04.10.2019
 ID zgłoszenia GKN-I.6642.6.1328.2019

Geodeta uprawniony

Kostera

Andrzej Krzysztof Kostera
 Nr upr 13149

Sokółka, 05.10.2019 r. Nr rob.: 48/2019

Uwaga

Niniejszą mapę sporządzono na podstawie materiałów archiwalnych stanowiących zasób Ośrodka Dokumentacji Geodezyjnej i Kartograficznej w Sokółce oraz pomiaru uzupełniającego w roku 2019.
 Do przetworzenia wykorzystano mapę zasadniczą Nr 8.201.16.08.4.4; 8.201.16.13.2.2
 Na opracowanym obszarze nie dokonano modyfikacji granic działek.


Na opracowanym obszarze nie ustalono czy wykazane grunty są obciążone służebnościami gruntowymi ujawnionymi w księgach wieczystych.

Poza wykazanymi na niniejszej mapie urządzeniami podziemnymi nie wyklucza się istnienia w terenie urządzeń podziemnych, dla których brak było branżowych informacji i nie zostały odnalezione w czasie inwentaryzacji.



PROJEKT ZAGOSPODAROWANIA CZĘŚCI DZIAŁKI Nr 111
 POŁOŻONEJ W JACOWLANACH, GMINA SIDRA
 OPRACOWANIE: PROJEKT BUDOWY PLACU ZABAW
 INWESTOR: Gmina Sidra
 ul. Rynek 5, 16-124 Sidra

- LEGENDA:**
- A-D TEREN OPRACOWANIA
 - (A) PROJEKTOWANY ZESTAW nr 12
 - (B) PROJ. HUŚTAWKA PODWÓJNA I BOCIANIE GNIAZDO
 - (C) WYCISKANIE SIEDZĄC POJEDYNCZE R-06
 - (D) PROJ. TWISER POTRÓJNY
 - (E) PROJEKTOWANY STEPPER
 - (F) PROJ. NARCIAZ R34
 - (G) PROJ. KOORDYNATOR RUCHU
 - (H) PROJ. ZJAZD LINOWY
 - ▭ LAWKA
 - ISTN. OGRODZENIE PLACU ZABAW PRZEZNACZONE DO DEMONTAŻU
 - ① ISTNIEJĄCY BUDYNEK ŚWIETLICY
 - ② ISTNIEJĄCY BUDYNEK MIESZKALNY
 - ③ ISTNIEJĄCY BUDYNEK GOSPODARCZY
 - NOWOPROJEKTOWANA LOKALIZACJA ELEMENTÓW PLACU ZABAW
 - PIERWOTNIE PROJEKTOWANA LOKALIZACJA ELEMENTÓW PLACU ZABAW

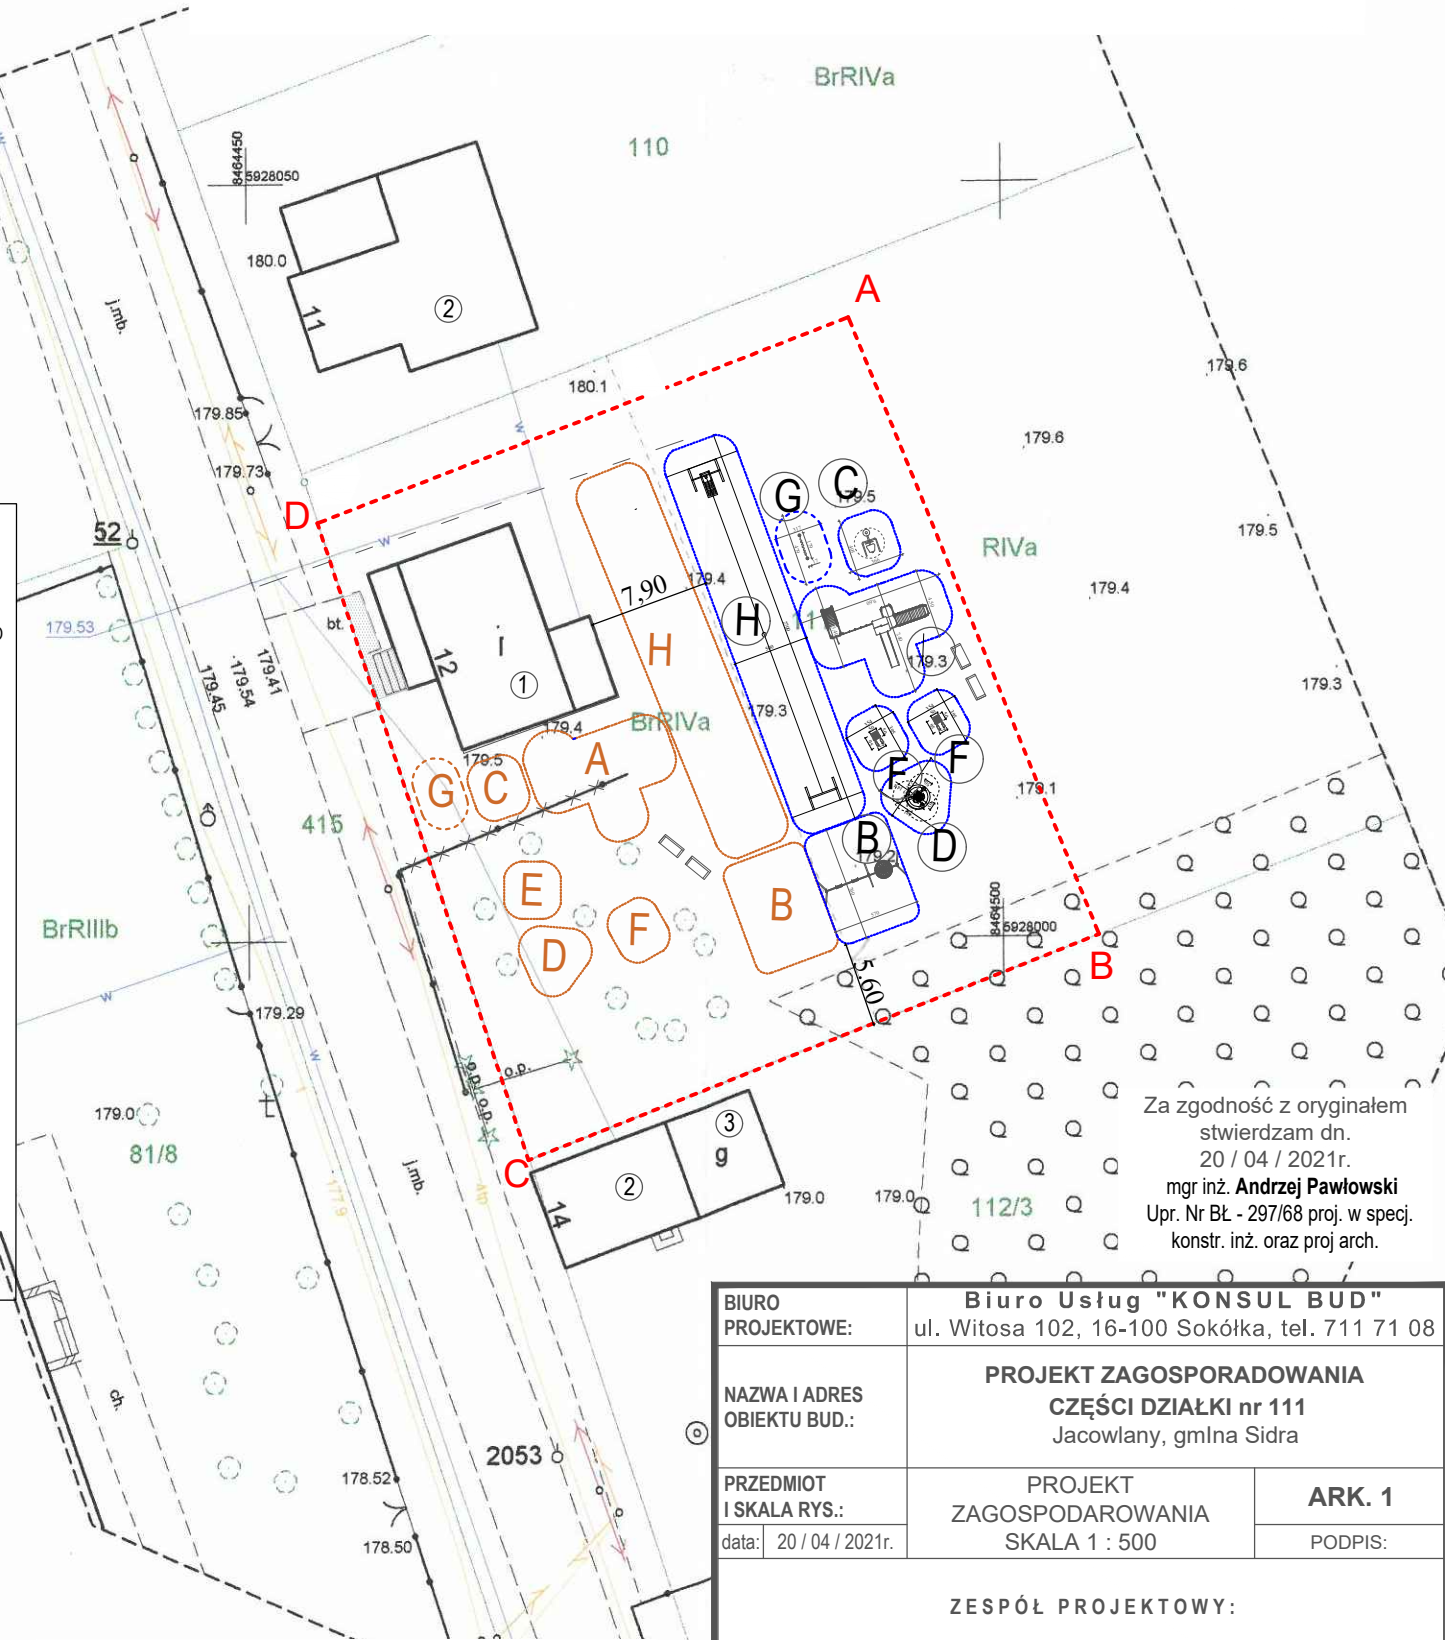

BILANS TERENU:

POWIERZCHNIA CZĘŚCI DZIAŁKI Nr 111	- 1 033,94 m ² / 100 %
PROJ. POW. BEZPIECZNA PLACU ZABAW	- 306,25 m ² / 29,62 %
POW. ISTN. BUDYNKU OSP	- 141,19 m ² / 13,66 %
POWIERZCHNIA BIOLOGICZNIE CZYNNA	- 586,50 m ² / 56,72 %

Za zgodność z oryginałem stwierdzam dn. 20 / 04 / 2021r.
 mgr inż. **Andrzej Pawłowski**
 Upr. Nr BŁ - 297/68 proj. w specj. konstr. inż. oraz proj arch.

Starosta Sokółki
 ul. Marsz. J. Piłsudskiego 8
 16-100 Sokółka
 P. 2011.2019.1405
 04.11.2019
 p.p. Starosta
 Andrzej Pawłowski

BIURO PROJEKTOWE:	Biuro Usług "KONSUL BUD" ul. Witosa 102, 16-100 Sokółka, tel. 711 71 08	
NAZWA I ADRES OBIEKTU BUD.:	PROJEKT ZAGOSPODAROWANIA CZĘŚCI DZIAŁKI nr 111 Jacowlany, gmina Sidra	
PRZEDMIOT I SKALA RYS.:	PROJEKT ZAGOSPODAROWANIA SKALA 1 : 500	ARK. 1
data:	20 / 04 / 2021r.	PODPIS:
ZESPÓŁ PROJEKTOWY:		
AUTOR PROJEKTU: Nr. upr. bud.	mgr inż. Andrzej Pawłowski Upr. Nr BŁ - 297/68 proj. w specj. konstr. inż. oraz proj arch.	
WSPÓŁPRACA: Nr. upr. bud.	Wiesław Minkiewicz Upr. proj. i kier. bud. w specj. arch. i konstr. bud. BŁ-36/81	