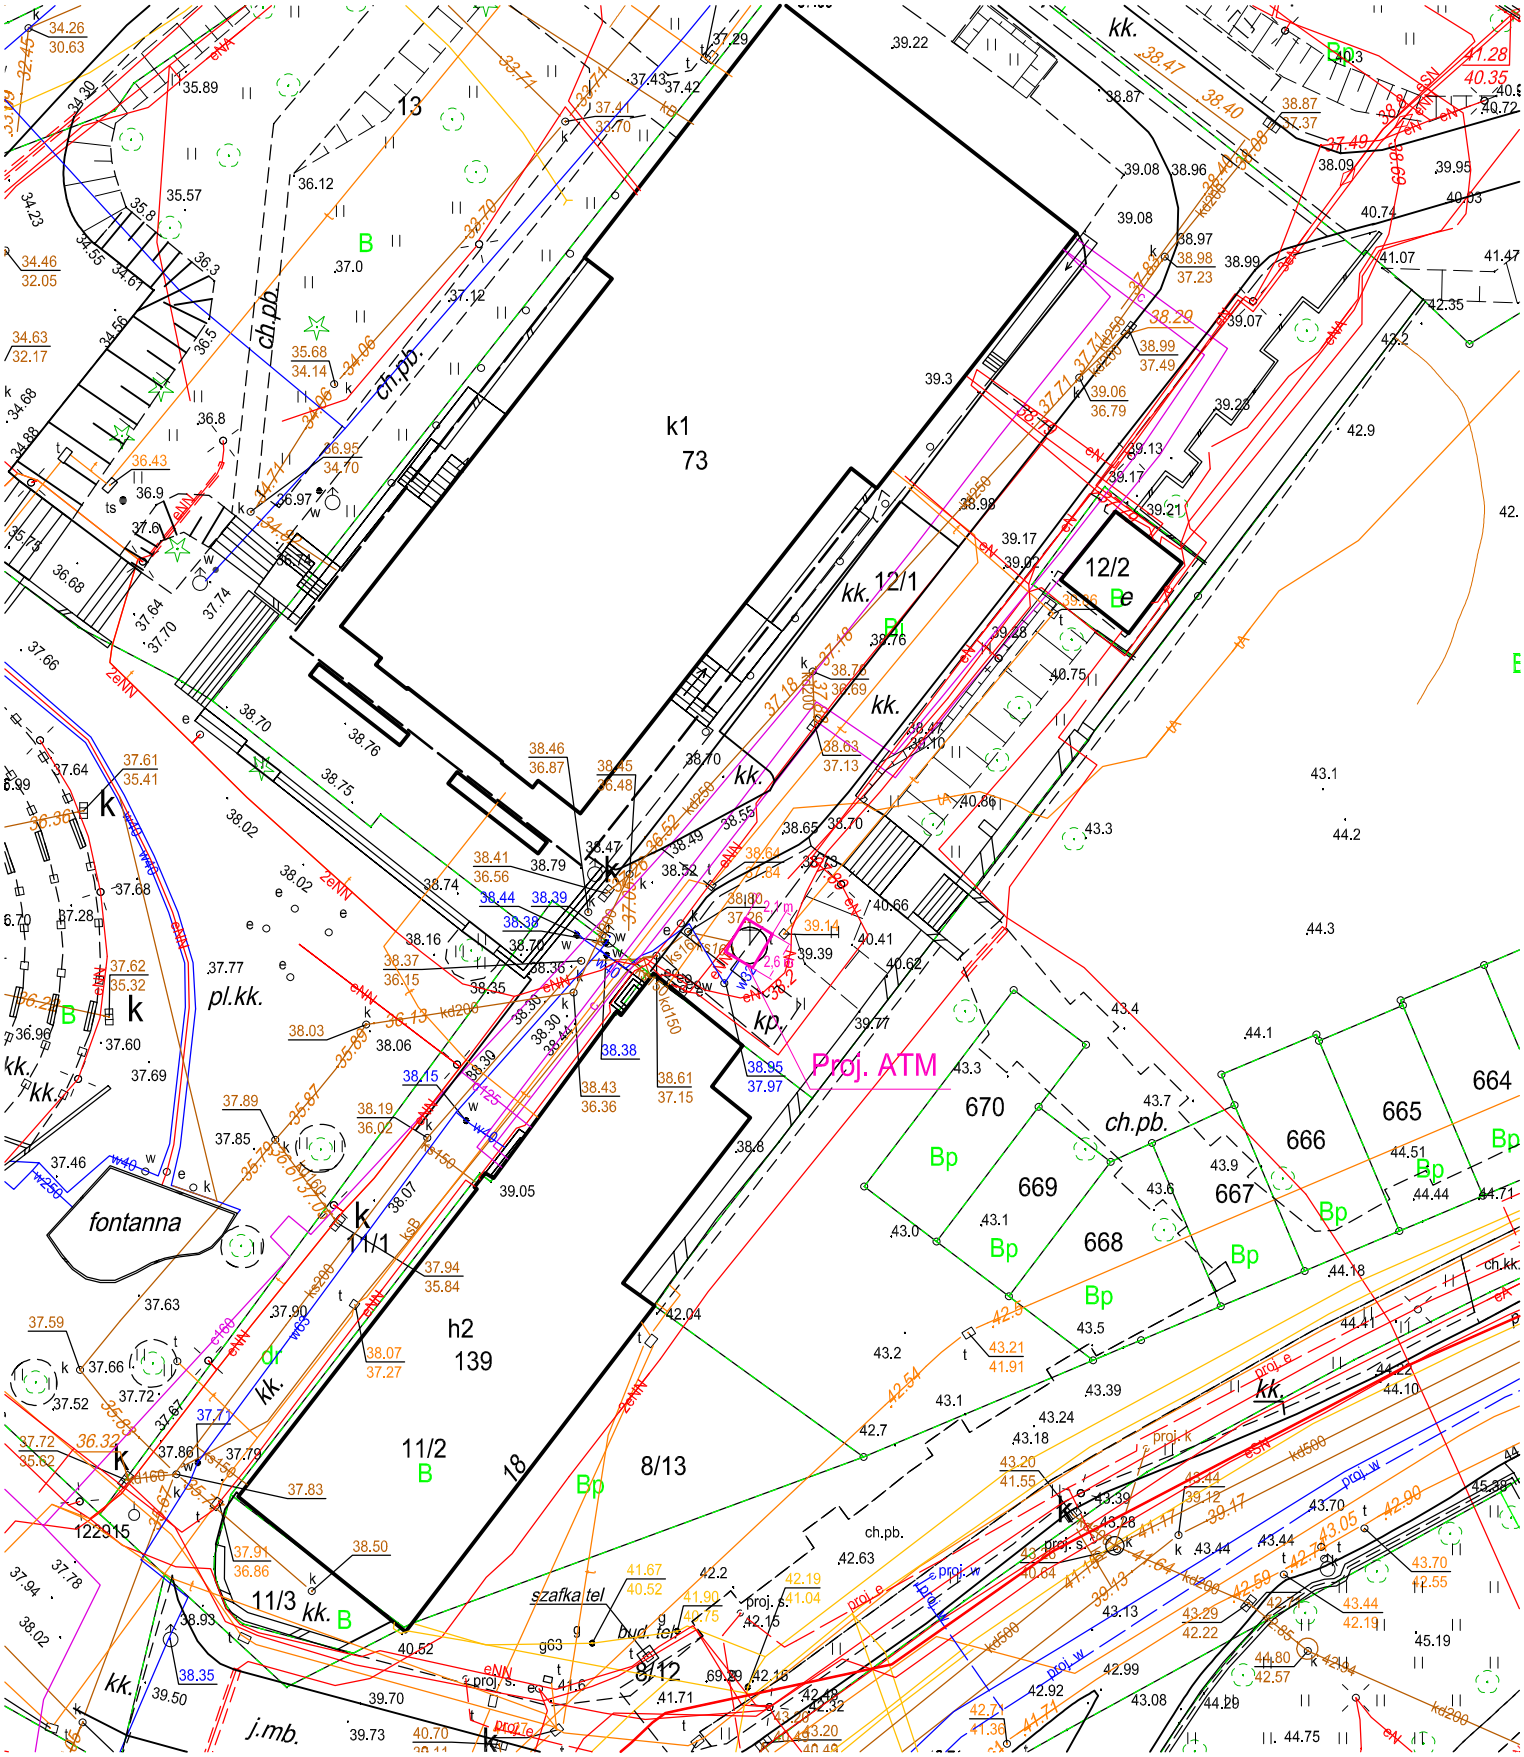
k1
73
12/2
kk. 12/1
11/1
h2
139
11/2
8/13
11/3 kk.
9/12
18
13
pl.kk.
kk.
kp.
fontanna
ch.pb.
j.mb.
Proj. ATM
670
669
668
667
666
665
664
szafka tel
bud. tel.
proj. e
proj. w
proj. s.
proj. k
122915