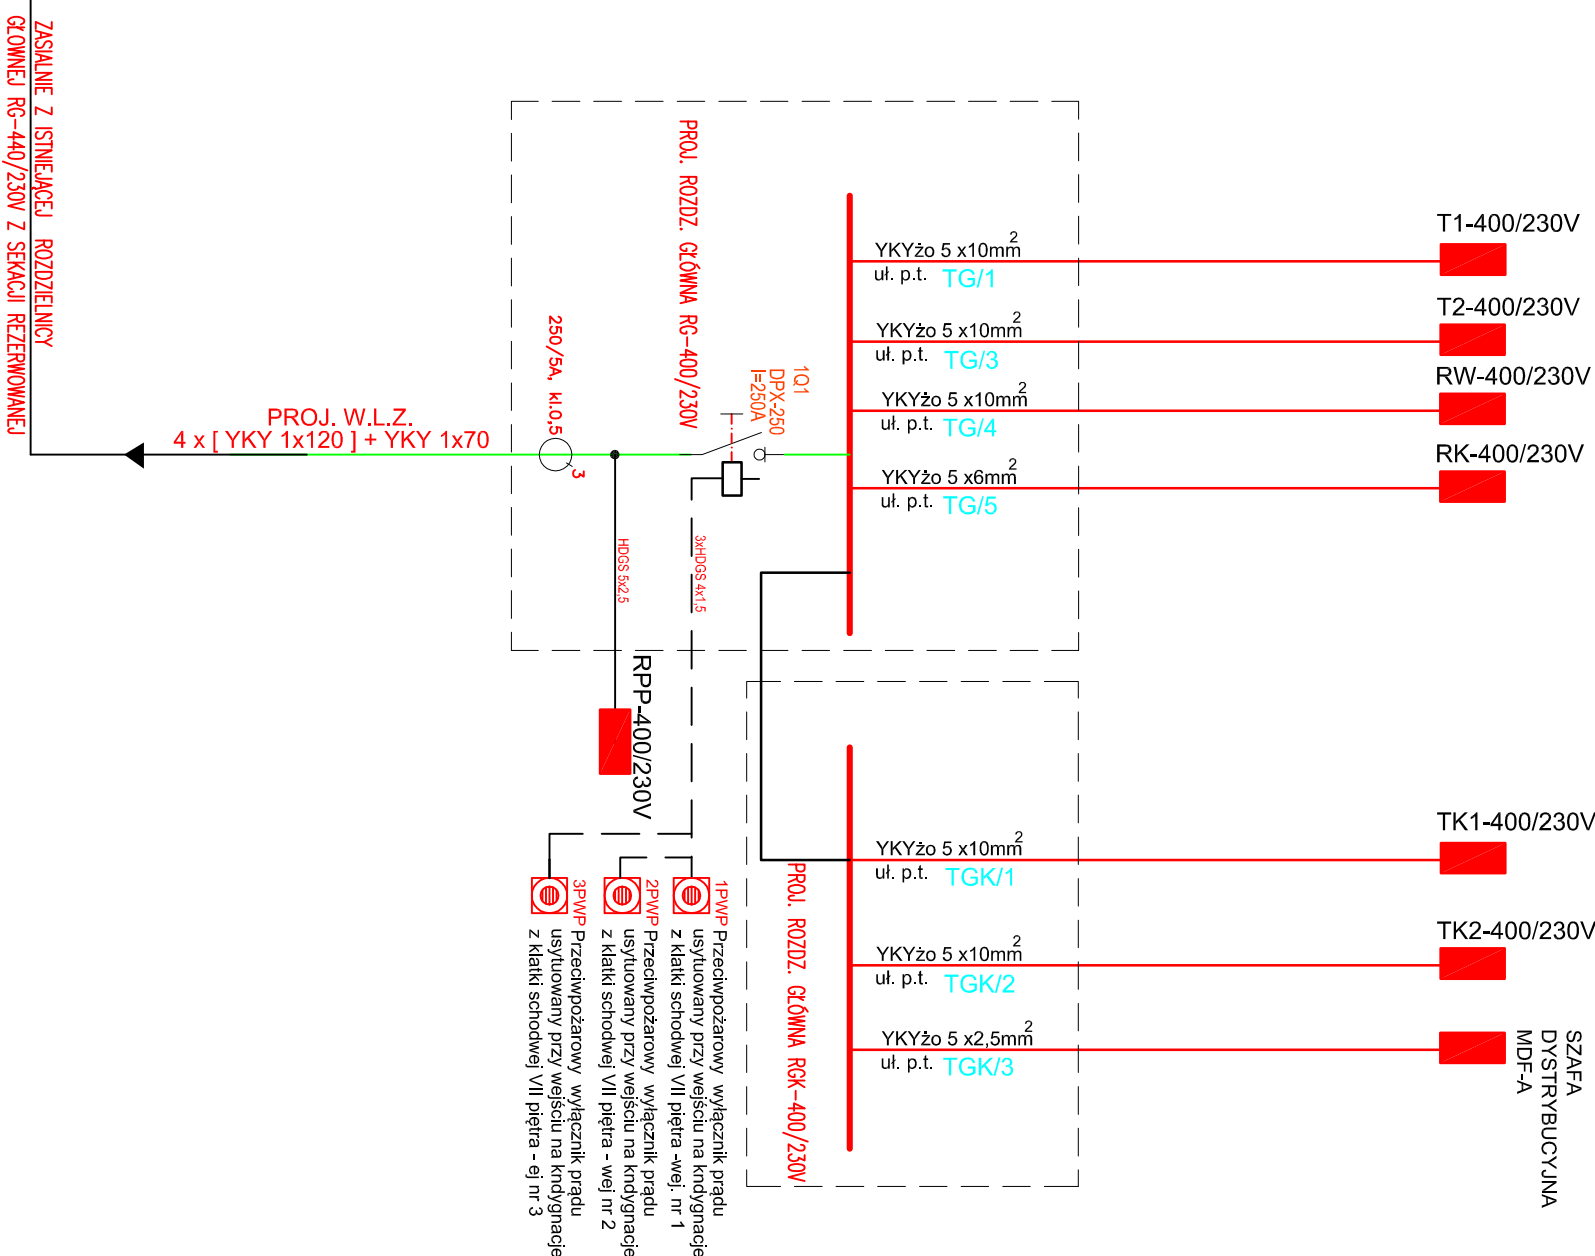

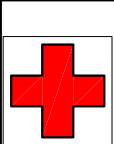



SCHEMAT STRUKTURALNY UKŁADU ZASILANIA NAPIĘCIEM 400/230V - VII PIĘTRA BLOK A



 <div>HELITECH Sp. z o.o. • tel.: 22 378 49 71 • fax: 22 378 49 72 • web: www.helitech.pl</div>		jednostka projektowa: HELITECH Sp. z o.o. ul. Szczepna 7B lok. 18 ; 02 - 454 Warszawa
 <div>BSIPSZ tel.: 71 355 73 66 • fax: 71 355 74 31 • e-mail: poczta@bspsz.pl • web: www.bspsz.pl e-mail: poczta@bspsz.pl WEB: www.bspsz</div>		jednostka projektowa: BIURO STUDIÓW I PROJEKTÓW SŁUŻBY ZDROWIA WIE WROCŁAWIU Sp. z o.o. ul. Solidarności 1/3/5 ; 53 - 661 Wrocław współpracująca: COPERNICUS PODMIOT LECZNICZY SP. z o.o. ul. Nowe Ogrody 1 - 6 ; 80 - 803 Gdańsk
 <div>tel.: 71 355 73 66 fax: 71 355 74 31 e-mail: poczta@bspsz.pl</div>		temat: SZPITAL SPECJALISTYCZNY W GDAŃSKU - ZASPIE im. św. Wojciecha Aleja Jana Pawła II 50 ; 80 - 462 Gdańsk
temat: PRZEBUDOWA VII PIĘTRA BLOKU "A" SPECJALISTYCZNEGO SZPITALA IM. ŚW. WOJCIECHA W GDAŃSKU Z PRZEZNACZENIEM NA POMIESZCZENIA ADMINISTRACYJNO - BIUROWE SZPITALA Aleja Jana Pawła II 50 ; 80 - 462 Gdańsk		branża: ELEKTRYCZNA data: 06-2015
branża: ELEKTRYCZNA		nr rysunku: IE-1
temat rysunku: SCHEMAT STRUKTURALNY ZASILANIA NAPIĘCIEM 400/230V - VII PIĘTRA BLOKU A		
sprawdzający: mgr inż. Zbigniew Barszczyk		UANI-VI-f/3/59/90
projektant: mgr inż. Zbigniew Wawrzyniak		UAN VI -f/3/38/88
elektryczna: nr uprawnień:		podpis:
BRANŻE:		