


STREFA WIEDZY - A2, w osiach D-A/1-10 ZAKRES REALIZACJI - POZIOM P1

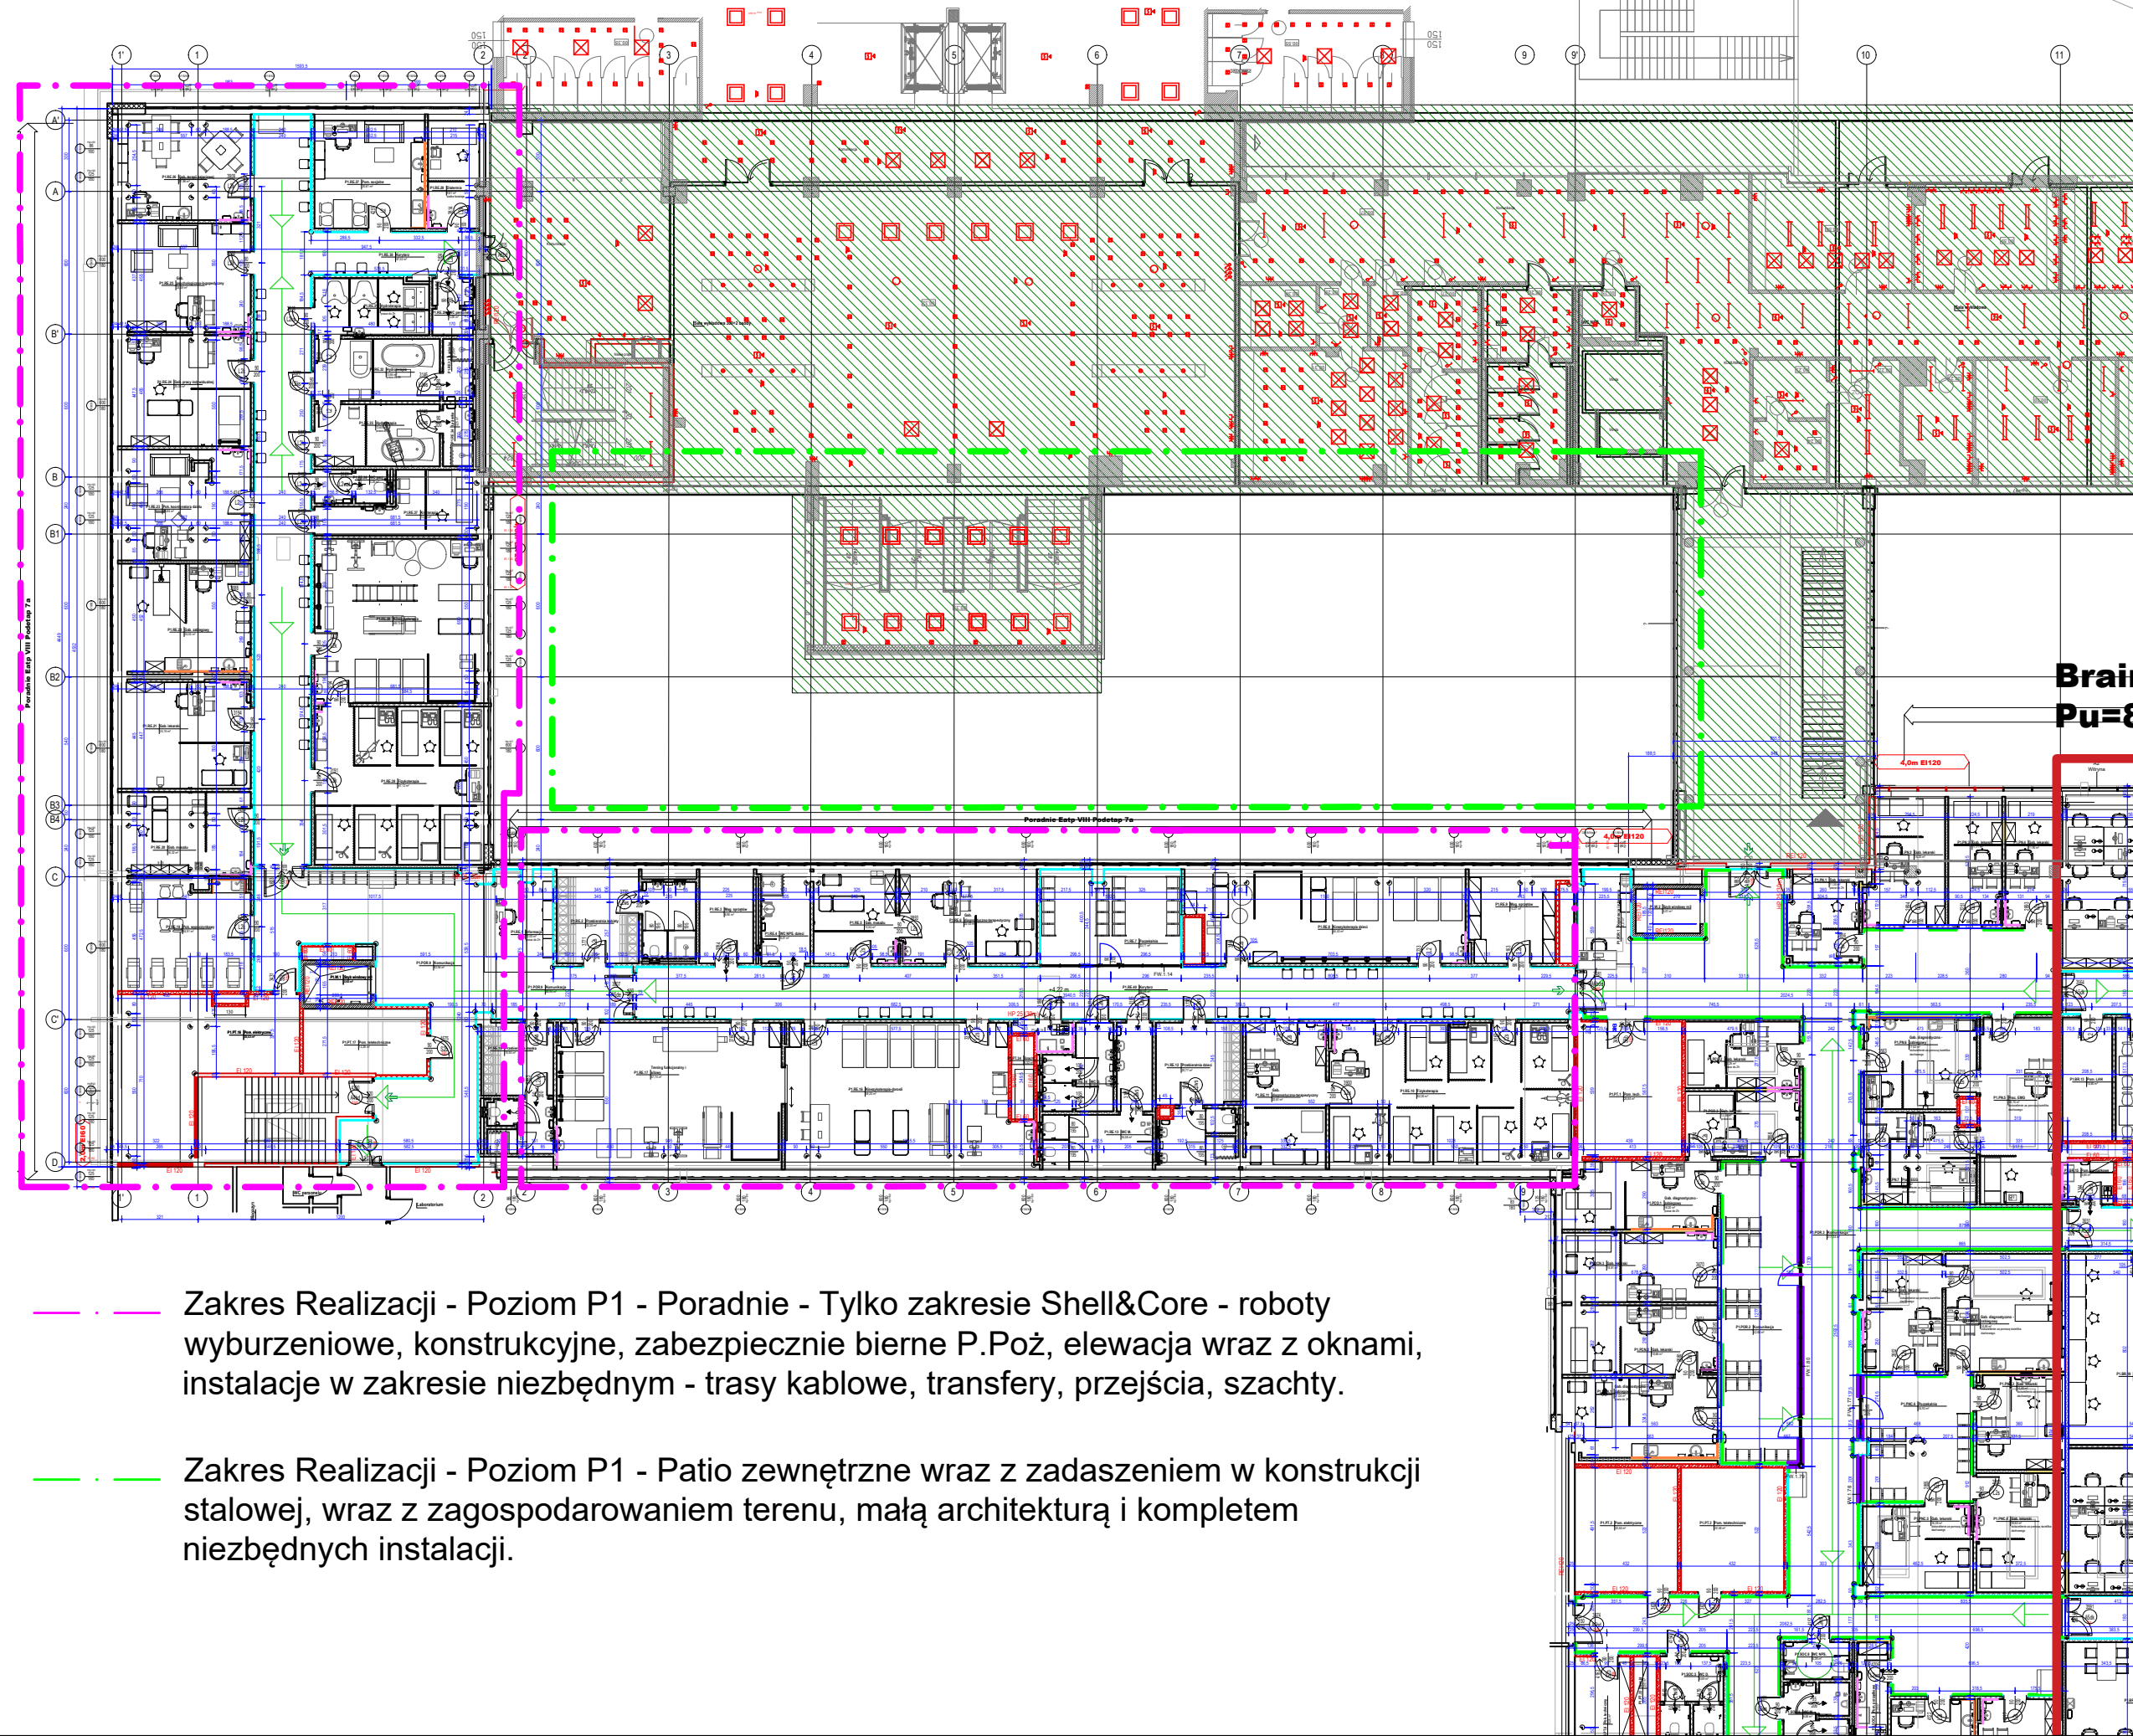

— — Zakres Realizacji - Poziom P1 - Poradnie - Tylko zakresie Shell&Core - roboty wyburzeniowe, konstrukcyjne, zabezpieczenie bierne P.Poż, elewacja wraz z oknami, instalacje w zakresie niezbędnym - trasy kablowe, transfery, przejścia, szachty.

— — Zakres Realizacji - Poziom P1 - Patio zewnętrzne wraz z zadaszeniem w konstrukcji stalowej, wraz z zagospodarowaniem terenu, małą architekturą i kompletem niezbędnych instalacji.