


# STREFA WIEDZY - A2, w osiach D-A/1-10 ZAKRES REALIZACJI - DACH

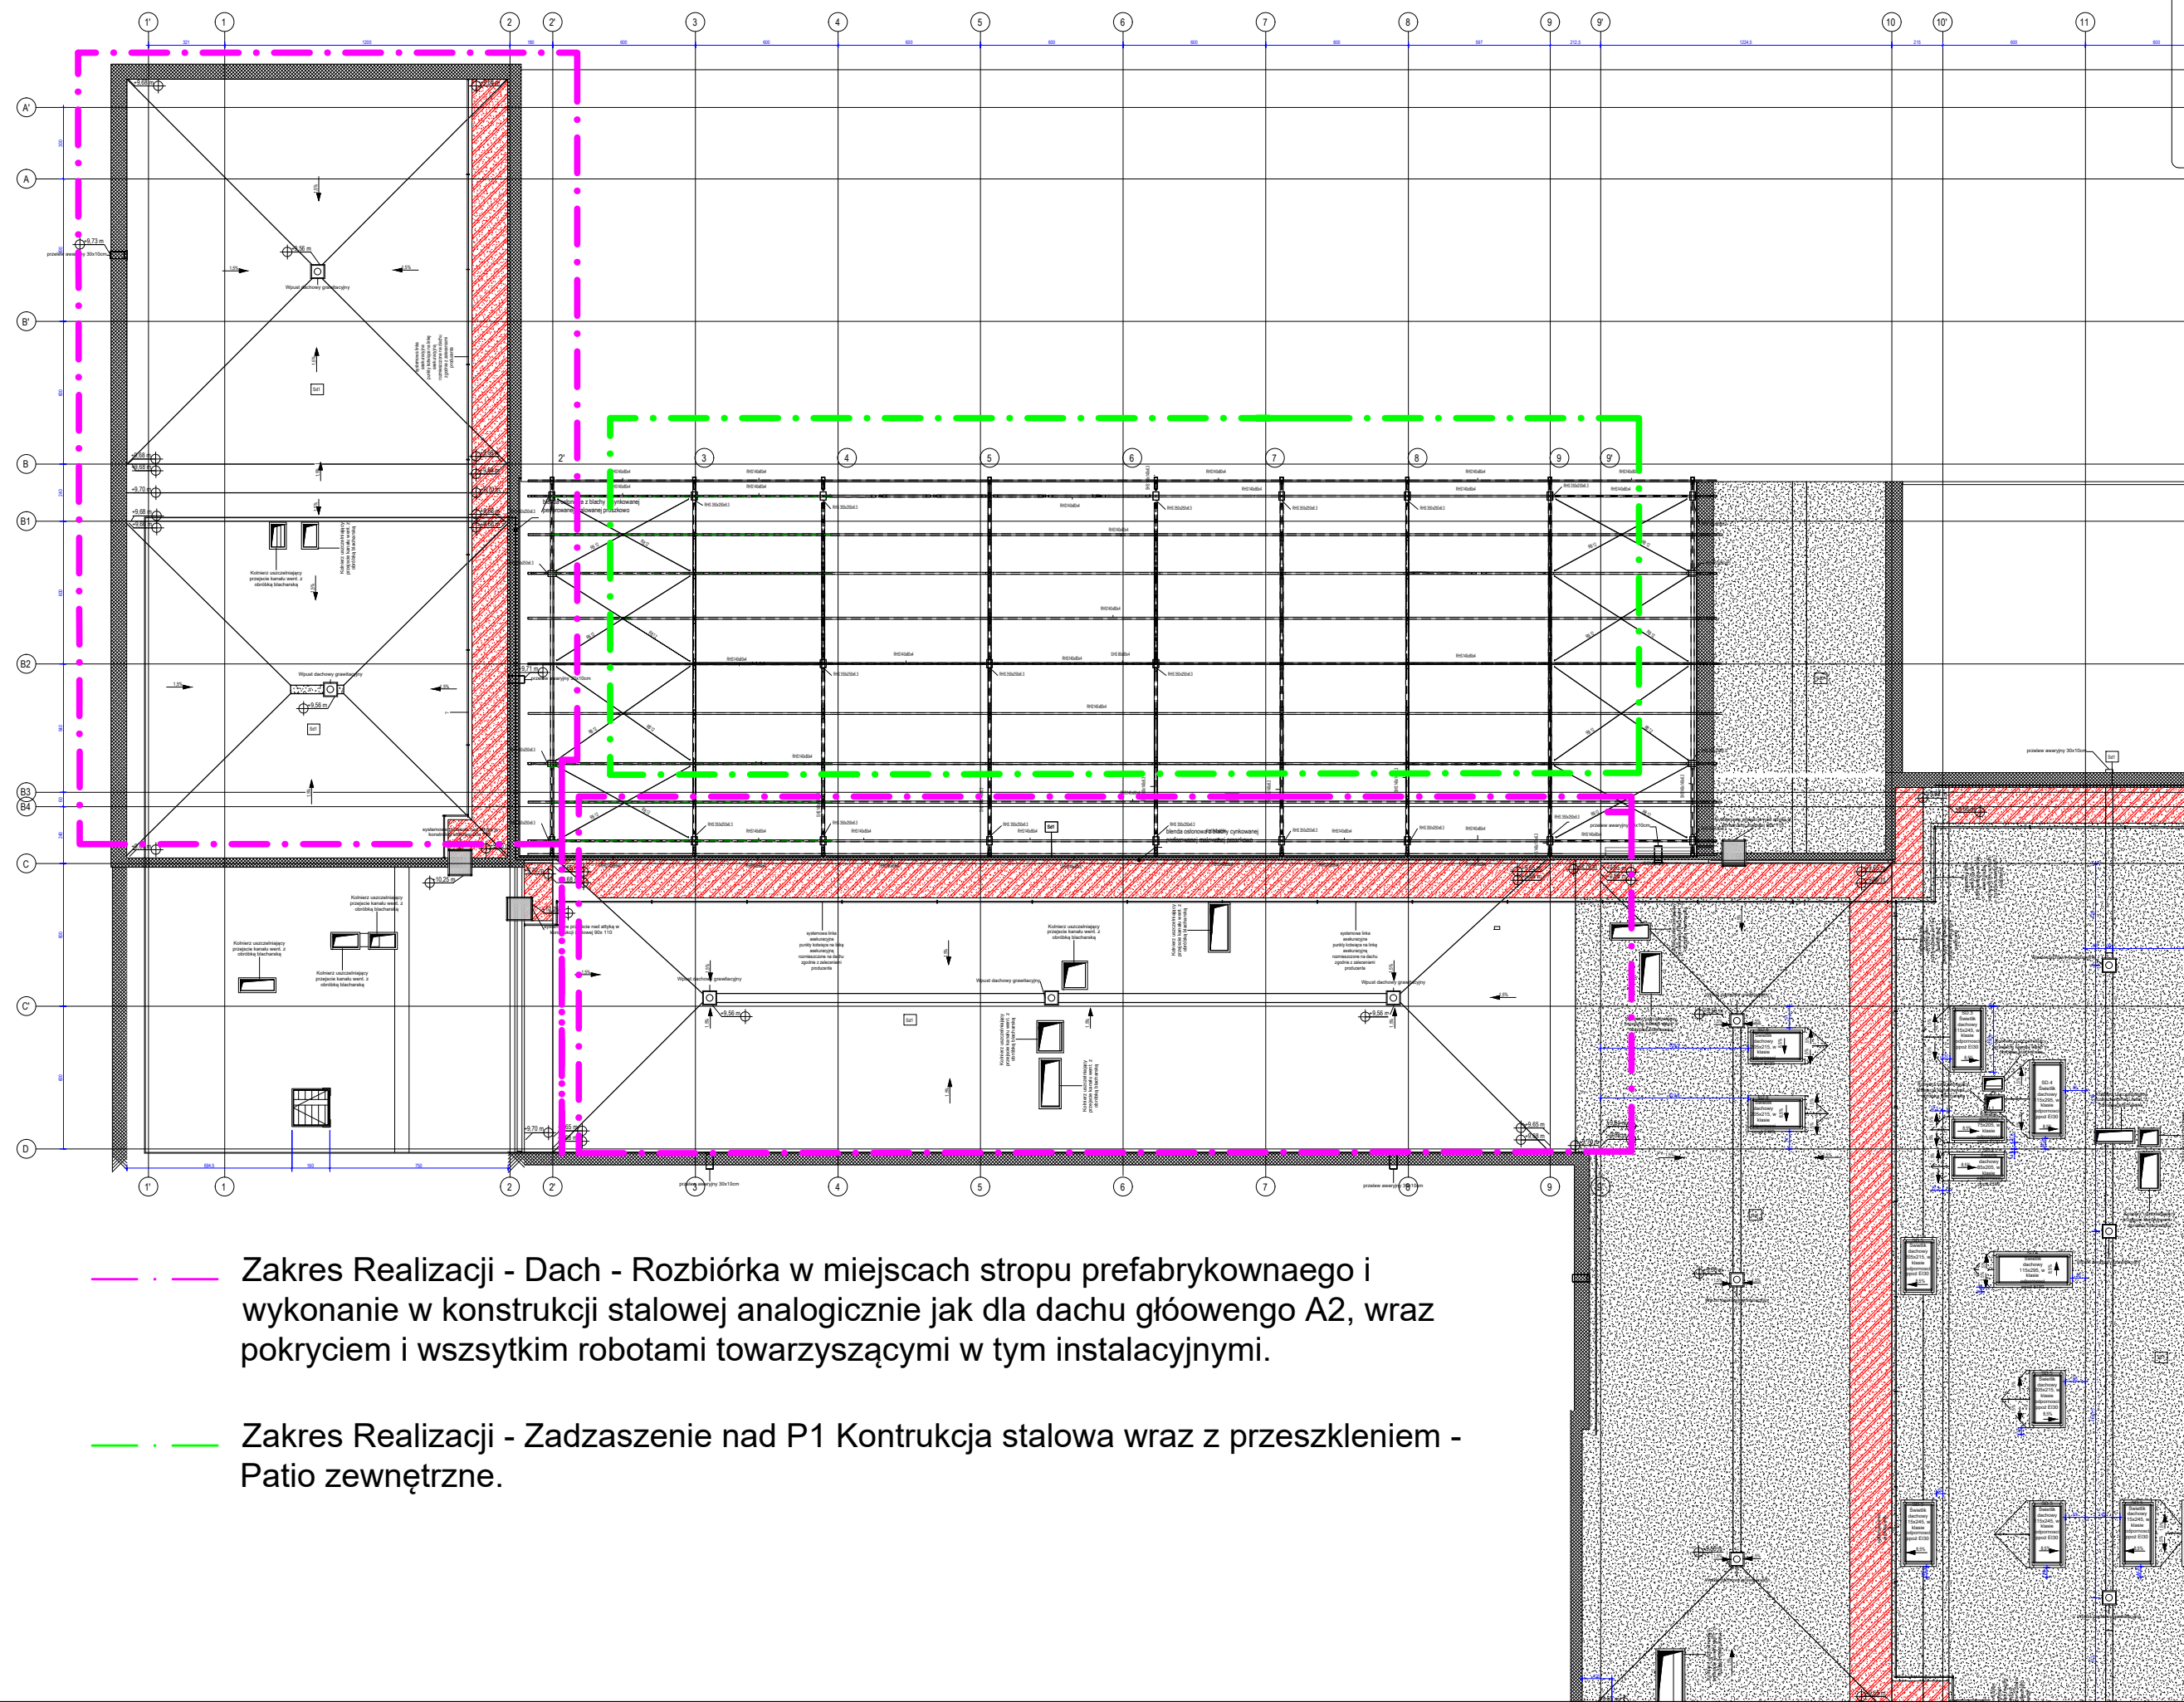

- - - Zakres Realizacji - Dach - Rozbiórka w miejscach stropu prefabrykowanego i wykonanie w konstrukcji stalowej analogicznie jak dla dachu głównego A2, wraz pokryciem i wszystkim robotami towarzyszącymi w tym instalacyjnymi.
- - - Zakres Realizacji - Zadaszenie nad P1 Konstrukcja stalowa wraz z przeszkleniem - Patio zewnętrzne.